


Samþykkt á fundi bygginga-  
nefndar þ. 21/08 1991  
BYGGINGAFLUTRÚINN  
Í HAFNARFIRÐI  
Sigurhj. Koll.

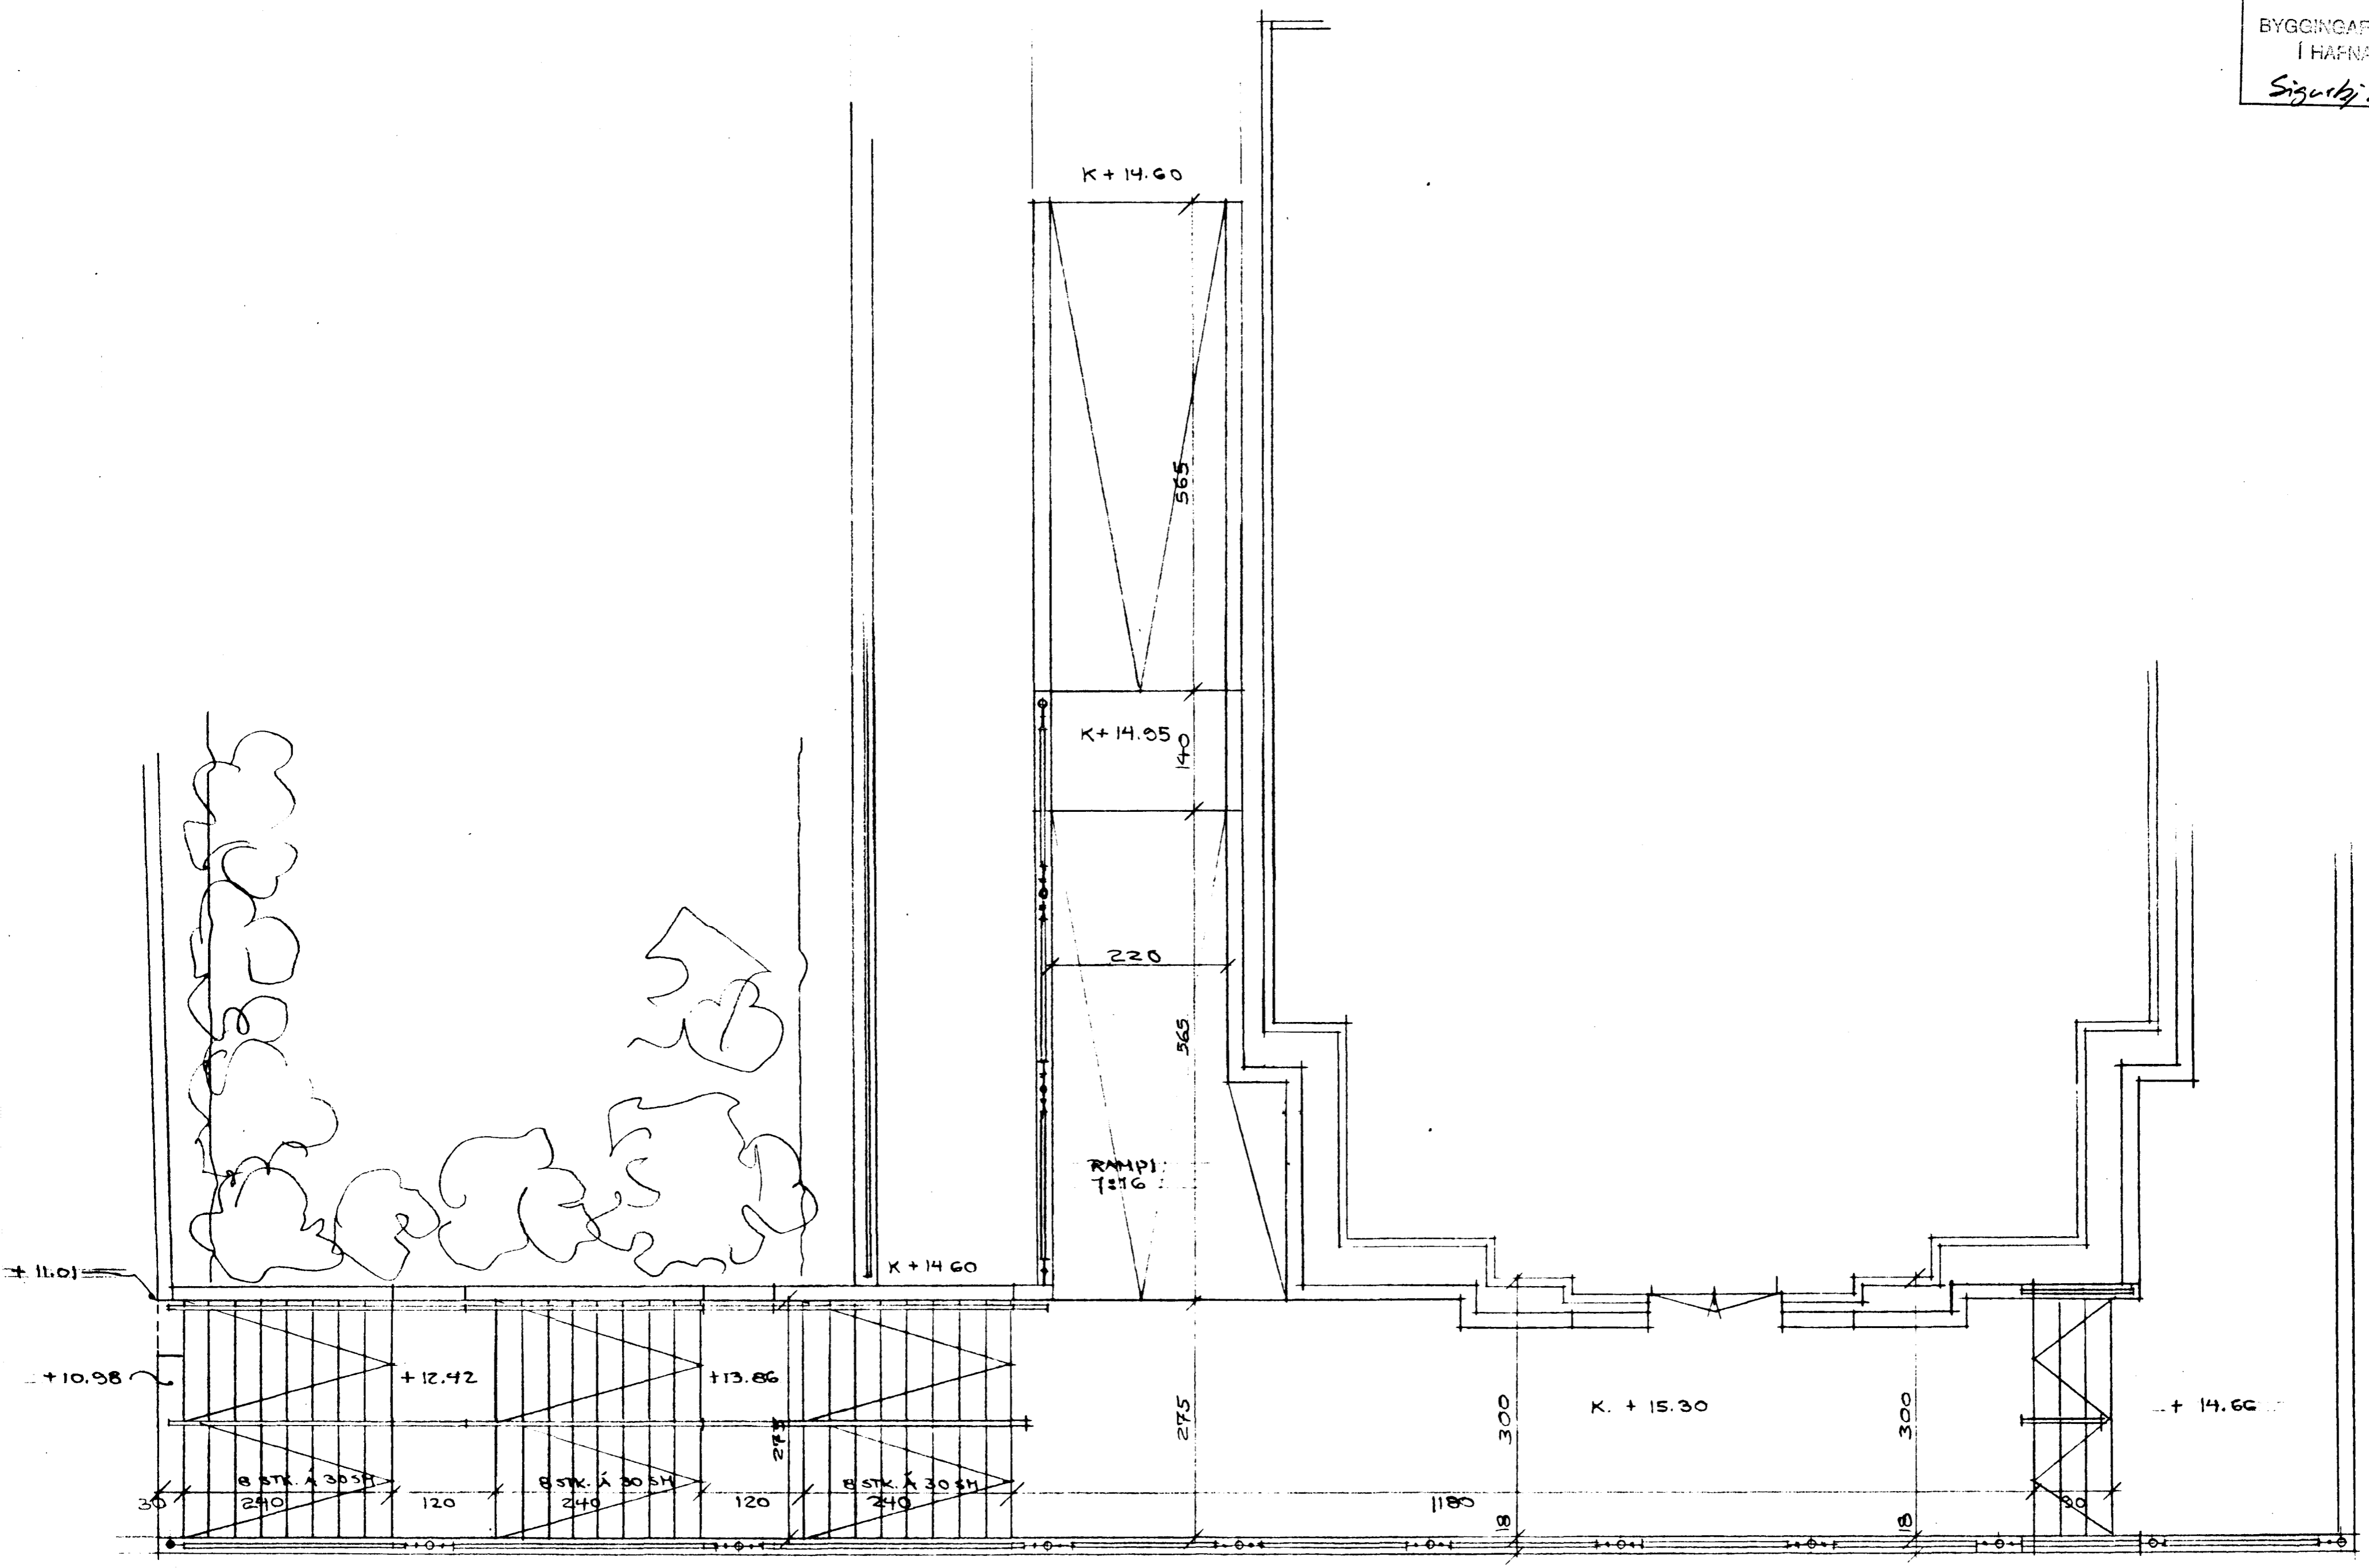

N.KV.: 7:50 \* FRIKIRKJAN Í HAFNARFIRÐI

LÍLA  
TEIKNISTOFAN  
Nýskjálavégl 66, 220 Hafnarfirði  
10. Þorvarsson 15.8.91