


TÆKJALISTI

- MH.1** MILLIHITARI: VATN/VATN
CETEPAC 415-30 2x2
AFKÖST 17,5 kW
HITAVEITA 75-40°C
OFNAKERFI 70-35°C
GÓLFHITI 40-30°C
ap max 1,5mVS
- DÆ.2** DÆLA:
GRUNDFOS UPS-25-40 180
MED YFIRALAGSVÖRN,
m=0,11 l/s, H=3,0 mVS.
P_{st}=0,5mVS.
- HL.3** HITASTYRDUR LOKI:
DANFOSS AVTB 15
k_v=1,2.
- SL.4** STILLILOKI:
TA-STAD DN20, m=0,08 l/s.
- ÖR.5** ÖRYGGISLOKI:
PRESSCOR 10B 1/2".
- PK.6** ÞENSLUKER:
12 lítra, 0,5bar.
- ÞÝ.7** YFIRSTRAMSLOKI:
DANFOSS AVDA 15
- ÞÝ.8** MISUNABRÝSTJAFNARI:
DANFOSS AVP 15, K_v=1,6. ÚTBODI ÞESSU
- ÞÝ.9** MÓTBÝRSTILOKI:
DANFOSS AVDA 15. — TILHEYRIR EKKI ÚTBODI ÞESSU
- DÆ.10** DÆLA:
GRUNDFOS UPS-25-20 180
0,02 l/s, H=3,0mVS
- HL.11** HITASTYRDUR LOKI
DANFOSS AVTB 15
- HJ.12** HITASKYNJARI DANFOSS RT-102
SLEKKUR Á DÆLU EF HITASTIG > 50°C
- HM.13** MILLIHITARI: VATN/FROSTLÖGUR
CETEPAC 415-30 2x2
AFKÖST 14kW
HITAVEITA 75-40°C
FROSTLÖGUR 70-35°C
ap max 1,5mVS
FROSTLÖGUR 33% ETHYLENE GLYCOL
- DÆ.14** DÆLA:
GRUNDFOS UPS-25-40 180
0,10 l/s, H=3mVS
- HL.15** MÓTORLOKI:
STÁFA-2W 10G06K+AMIS/E
- HN.16** HITANEMI:
STÁFA-FK-T1K2
- SS.17** STJÓRNSTÓÐ
STÁFA-RK 88T/A
- SL.18** STILLILOKI
TA-STAD-DN20
- ÖR.19** ÖRYGGISLOKI
PRESSCOR 10B 15
- PK.20** ÞENSLUKER
8 lítra, 0,5bar

ATH: SKYNJARAR Á DANFOSS AVTB EIGA AD VERA LÖDRÉTTIR UPP Í PÍPULÖGNINGA Þ.E. HL.3 OG HL.11

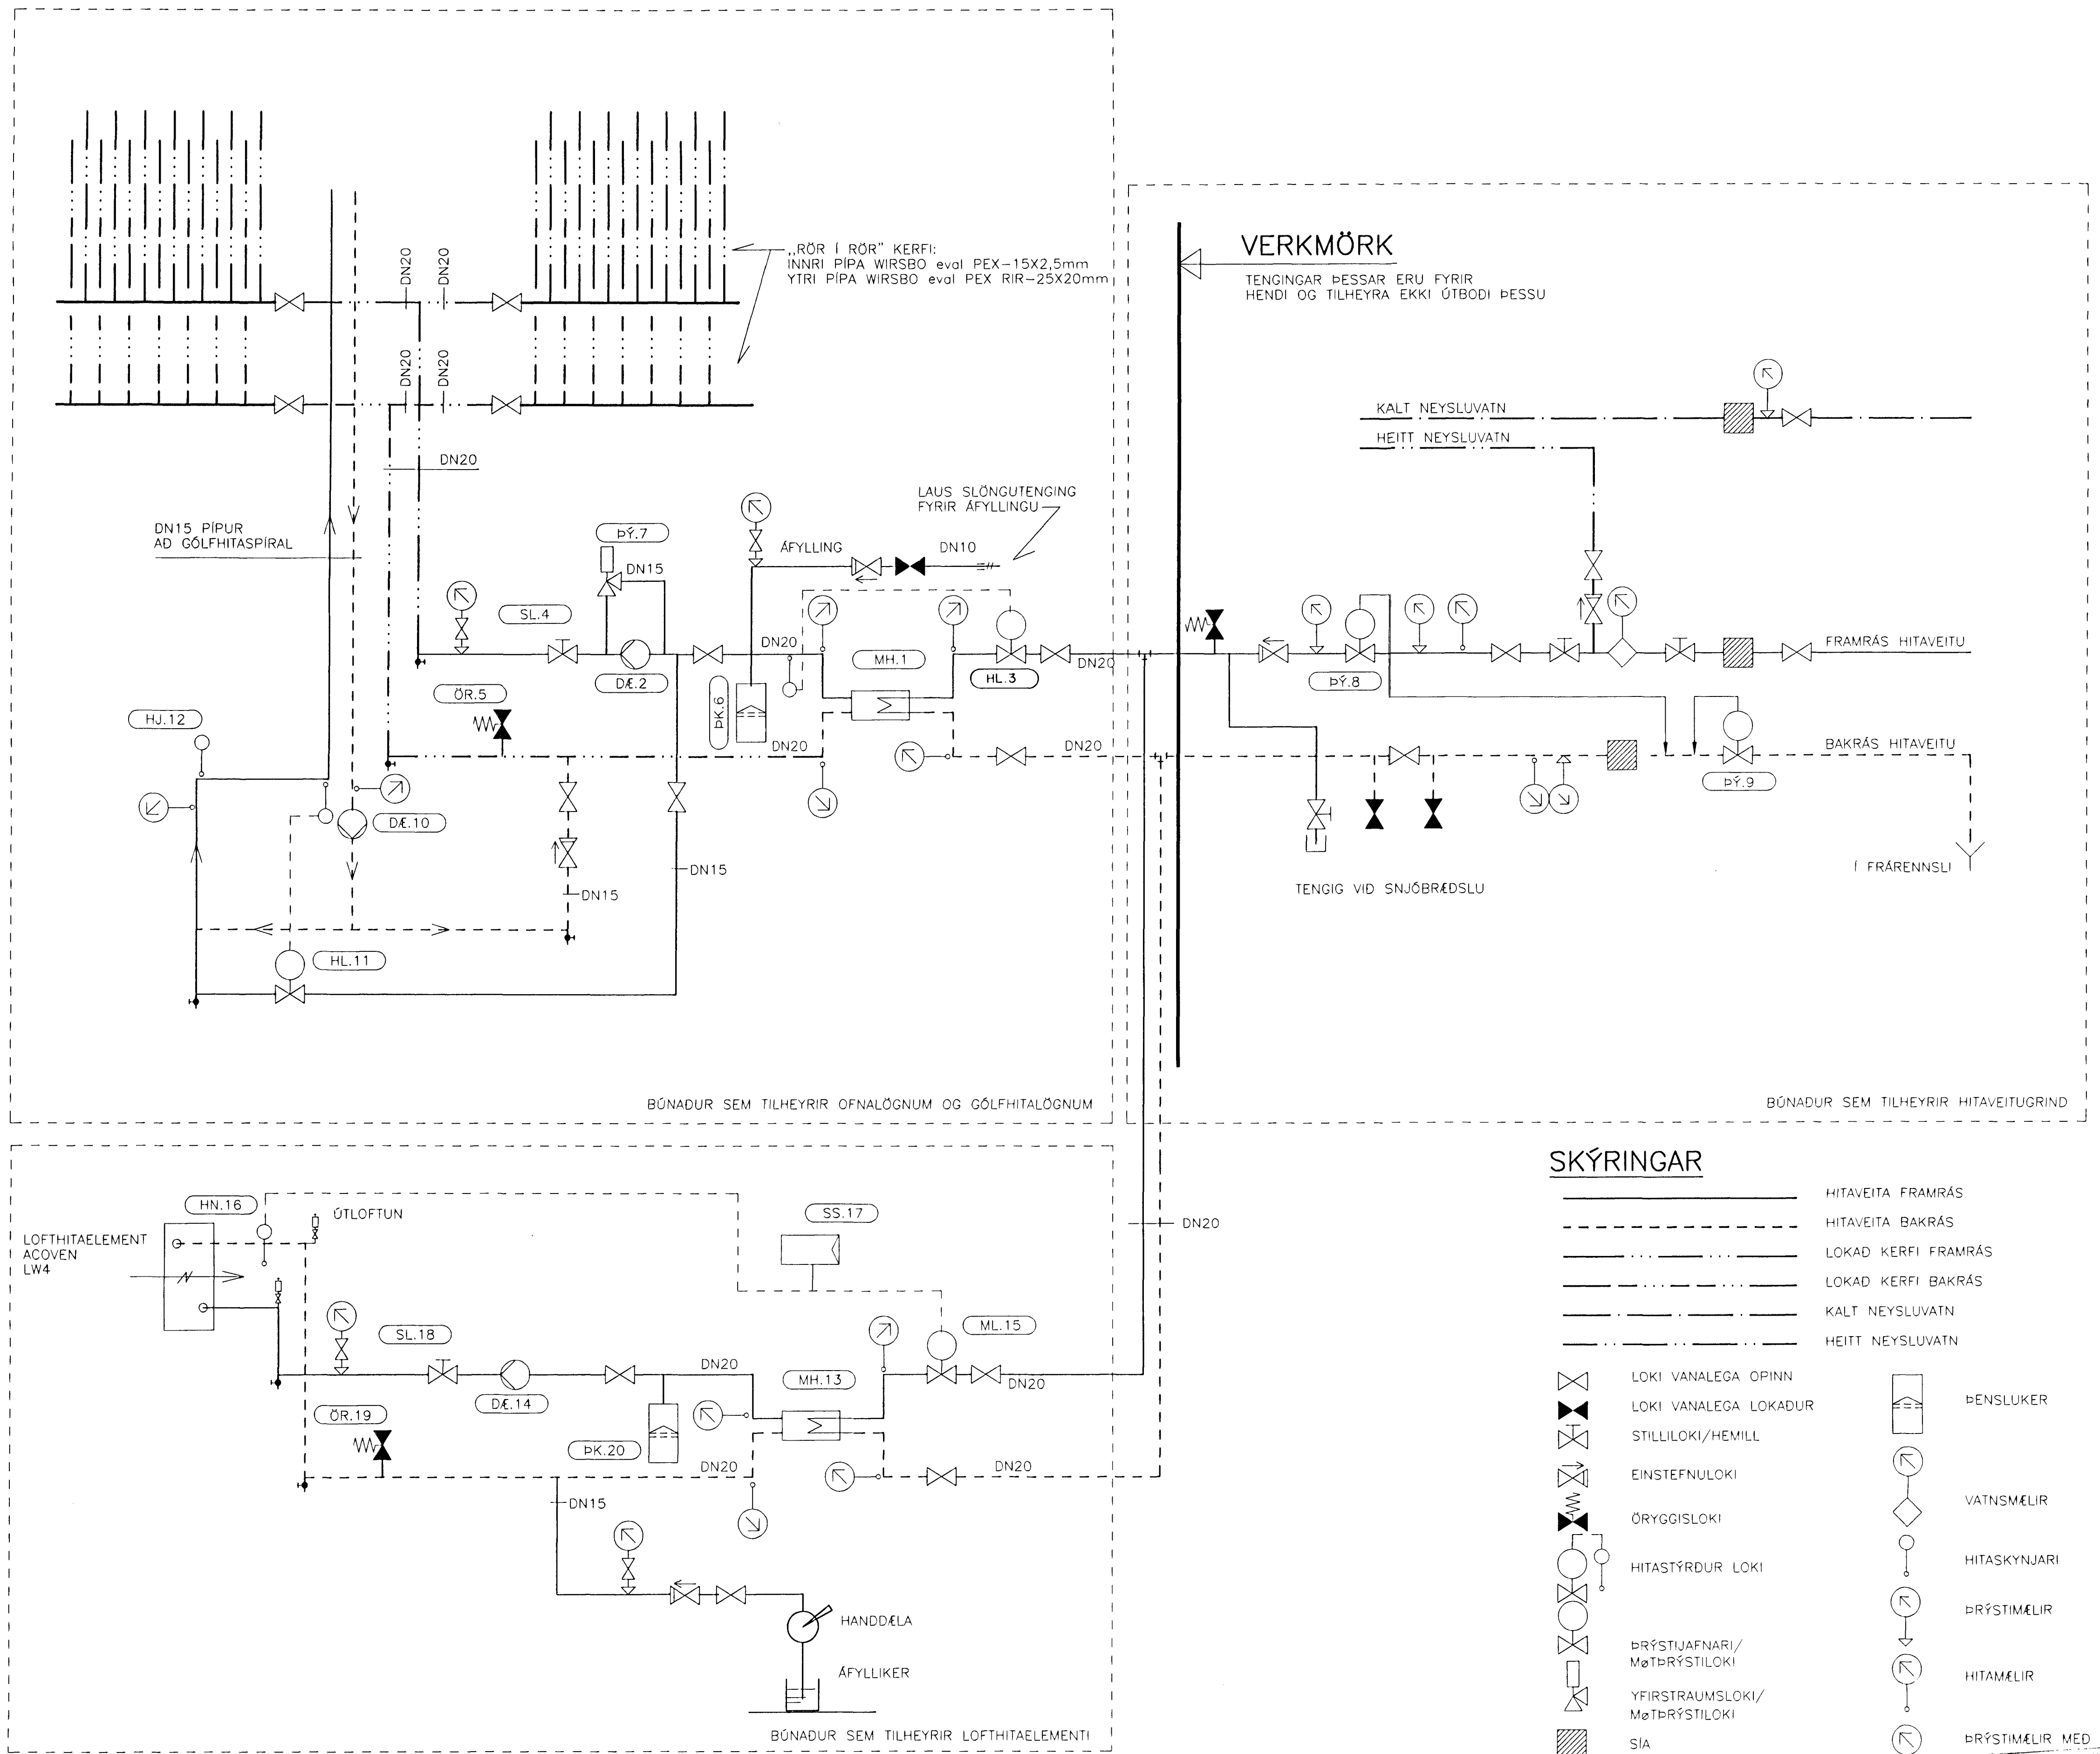

SKÝRINGAR

—————	HITAVEITA FRAMRÁS	
-----	HITAVEITA BAKRÁS	
.....	LOKAD KERFI FRAMRÁS	
.....	LOKAD KERFI BAKRÁS	
-----	KALT NEYSLUVATN	
-----	HEITT NEYSLUVATN	

	LOKI VANALEGA OPINN		ÞENSLUKER
	LOKI VANALEGA LOKADUR		
	STILLILOKI/HEMILL		VATNSMELIR
	EINSTEFNULOKI		HITASKYNJARI
	ÖRYGGISLOKI		ÞÝSTIMELIR
	HITASTYRDUR LOKI		HITAMELIR
	ÞÝSTJAFNARI/ MÓTBÝRSTILOKI		ÞÝSTIMELIR MED LOKA
	YFIRSTRAMSLOKI/ MÓTBÝRSTILOKI		
	SIA		
	DÆLA		
	MILLIHITARI		

Byggingufulltrúi Hafnarfjarðar
Alþrótt þessi
21.09.95
Sigurbjartur Halldórsson

5S-75 GRUNN-, RÚM-, OG SÉRMYND		B 11.10.99 HL.3 MERKTUR		A 24.4.98 BÆTT VID KERFISMYND		Mkv. Vörpun		VOK VERKFRÆÐIÐOJAFAR FRV VERKFRÆÐISTOFA GUMUNDAR OG KRISTJÁNS hf Laubósvogi 12 - 101 Reykjavík - Sími 562 6622		FRÍKIRKJAN HAFNARFIRDI KERFISMYND HITALAGNIR				
Teikning nr.	Tilvísun á teikningu	Br.	Dags.	Eðli breytingar	Br.	Yf.	Samb.	Hannað RVa KFL	Teiknað RVa JH	Yfirfarið	Sambýtt	Dags.	Teikn. nr.	Verk nr.
												22.9.'95	15S-76B	402

Þessi teikningu má hvorki fjálfalda né dreifa til þriðja aðila án okkar samþykkingu. Brot á höfundarrétti varðar wá lög.