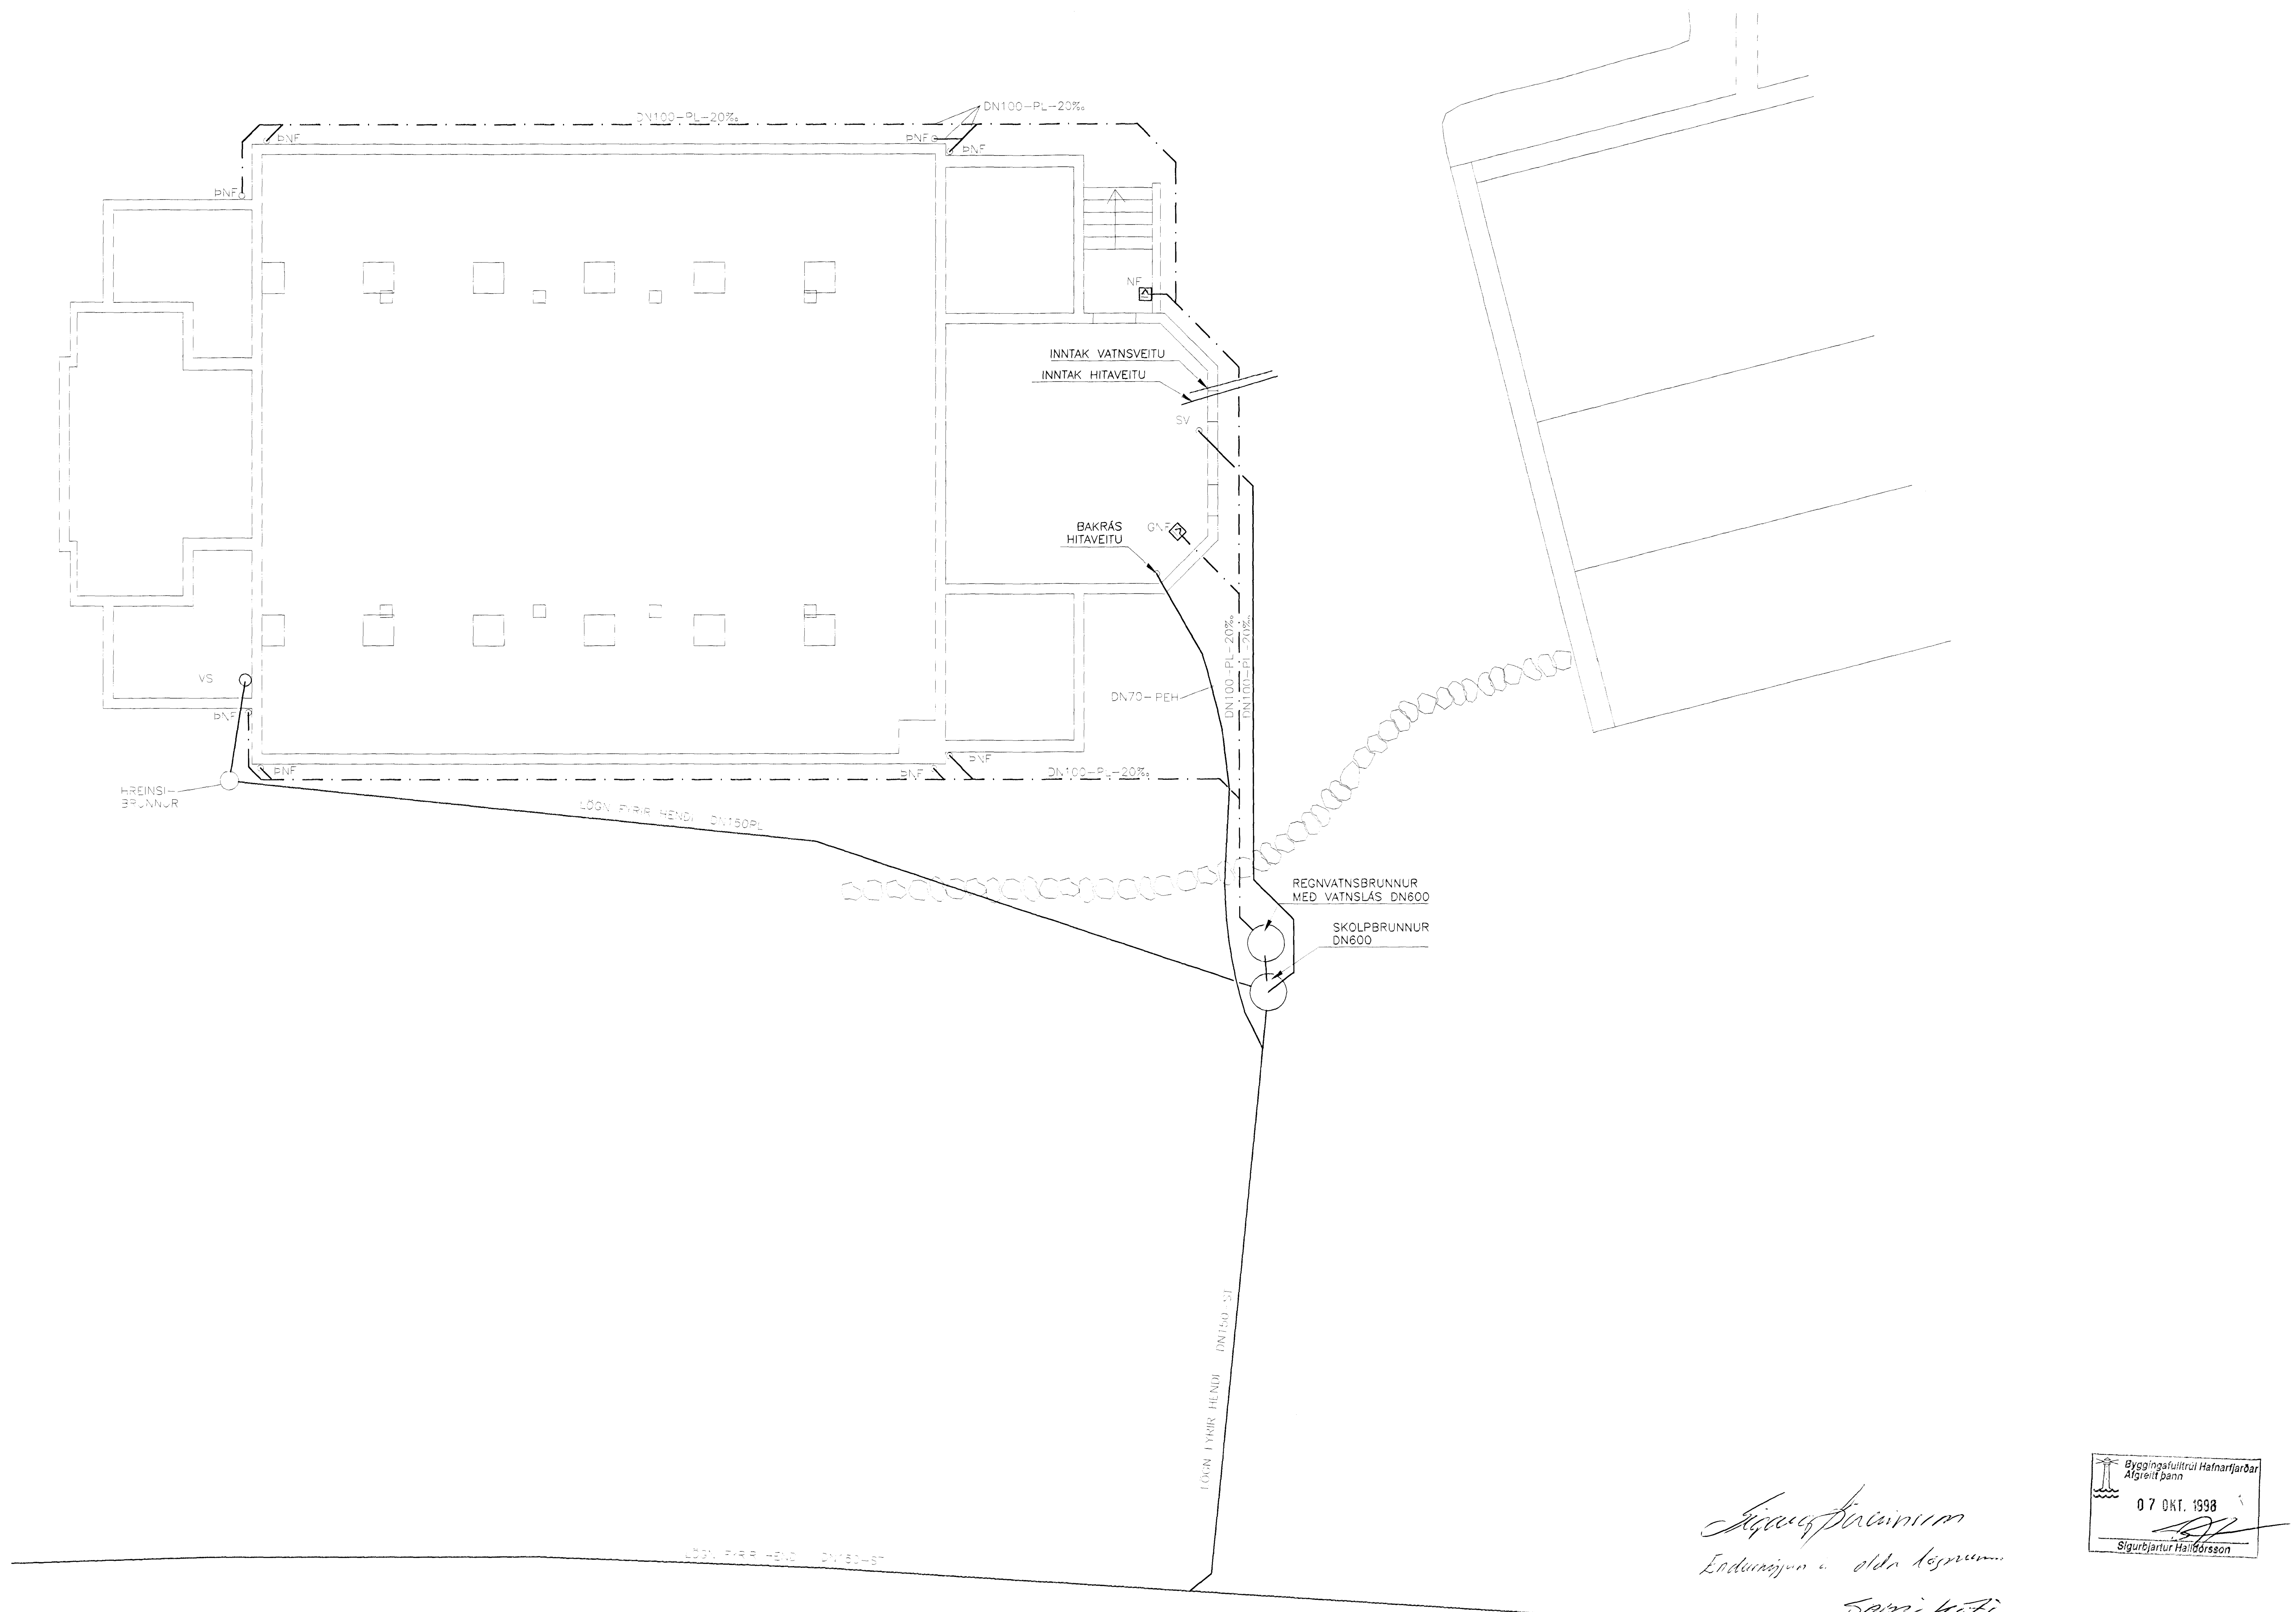

Byggingafulltrúi Hafnarfjarðar
Afgreitt þann
07 OKT. 1998
Sigurbjartur Halldórsson

Endurnýjun á eldri lögnum

Mkv. 1:50	**VGK** VERKFRÆÐIRÁÐGJAFAR FRV **VERKFRÆÐISTOFA GUÐMUNDAR OG KRISTJÁNS hf** Laufásvegi 12 – 101 Reykjavík – Sími 562 6622	Fríkirkjan í Hafnarfirði GRUNNMYND FRÁRENNSLI Í LÓÐ FRÁRENNSLISLAGNIR
Hannað: SP. / Teiknað: EG. / Yfirfarið: / Samþykkt:	Dags. 7.10.'98	Teikn. nr. 17U-77 / Verk nr. 402 / Blað nr.

Teikning nr. | Tilvísun á teikningu | Br. | Dags. | Efni breytingar | Br. | Yf. | Samþ.

Þessa teikningu má hvorki fjölfalda né dreifa til þriðja aðila án okkar samþykkis. Brot á höfundarrétti varðar við lög.