ÚTKAST ÚR TURNI–2 STOKKAR
1:10

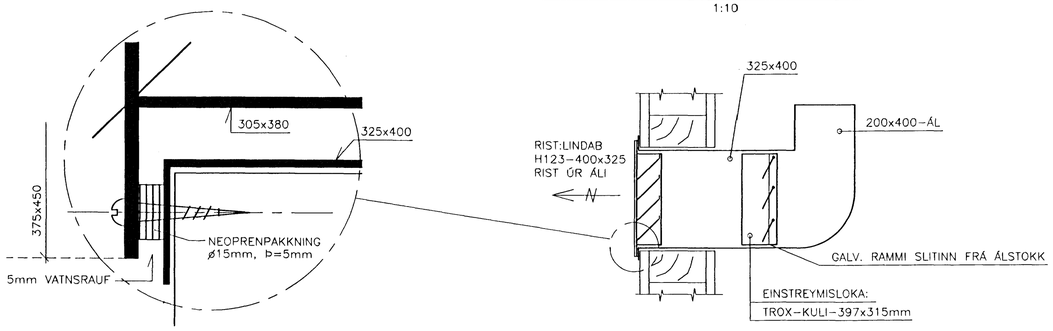

SNIÐ B–B
1:20

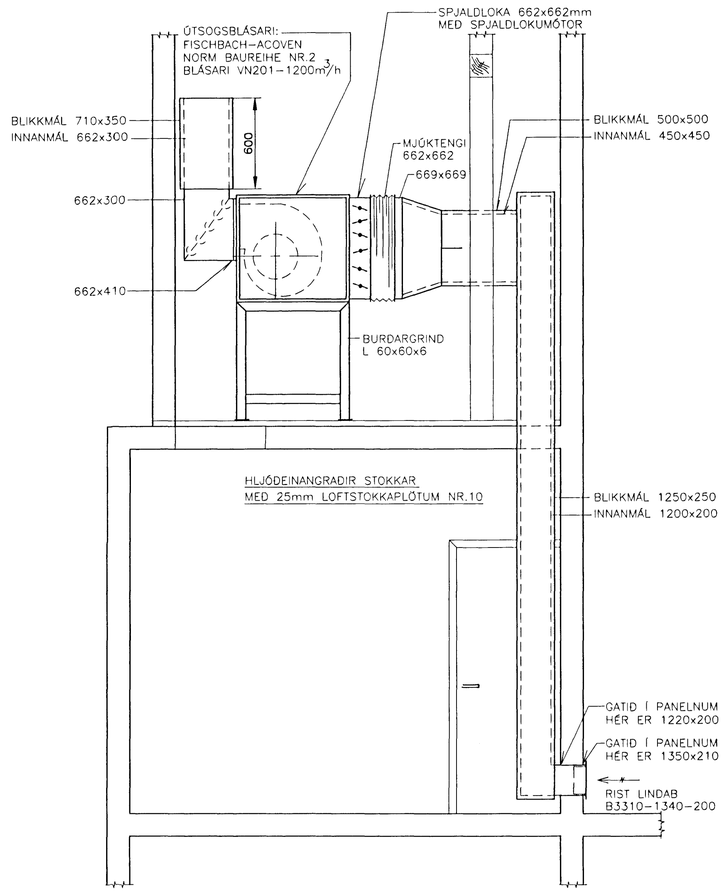

GRUNNMYND
1:20

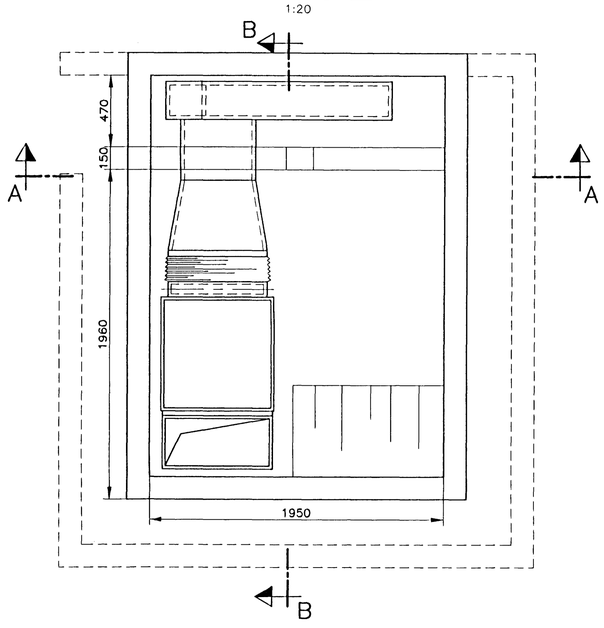

SNIÐ A–A
1:20

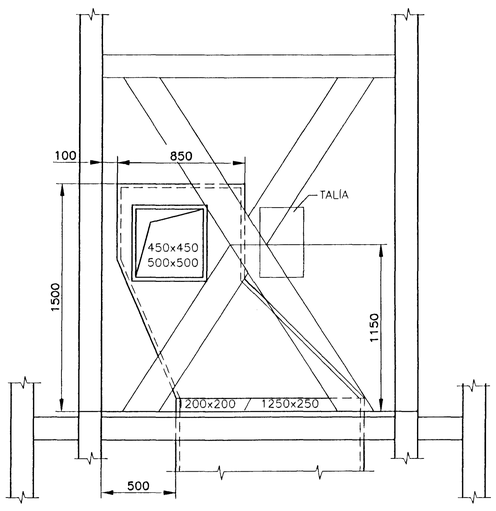

Byggingafulltrúi Hafnarfjarðar
Afgreitt þann
21 DEC 1998
Sigurbjartur Halldórsson

Teikning nr.	Tilvísun á teikningu	Br.	Dags.	Eðli breytingar	Br.	Yf.	Samþ.

Mkv. 1:20 1:5
Vörpun

VGK VERKFRÆÐIRÁÐGJAFAR FRV
VERKFRÆÐISTOFA GUÐMUNDAR OG KRISTJÁNS hf
Laufásvegi 12 – 101 Reykjavík – Sími 562 6622

FRÍKIRKJAN
HAFNARFIRÐI
GRUNNMYND OG SNIÐ
ÚTSOGSBLÁSARI Í TURNI
LOFTRÆSTING

Hannað	Teiknað	Yfirfarið	Samþykkt	Dags.	Teikn. nr.	Verk nr.	Blað nr.
KFL	JH			24-11-98	18E–01	402	

V:\402\gr–turn–loft

Þessa teikningu má hvorki fjölfalda né dreifa til þriðja aðila án okkar samþykkis. Brot á höfundarrétti varðar við lög.