


NEDRI HÆÐ
M1:20

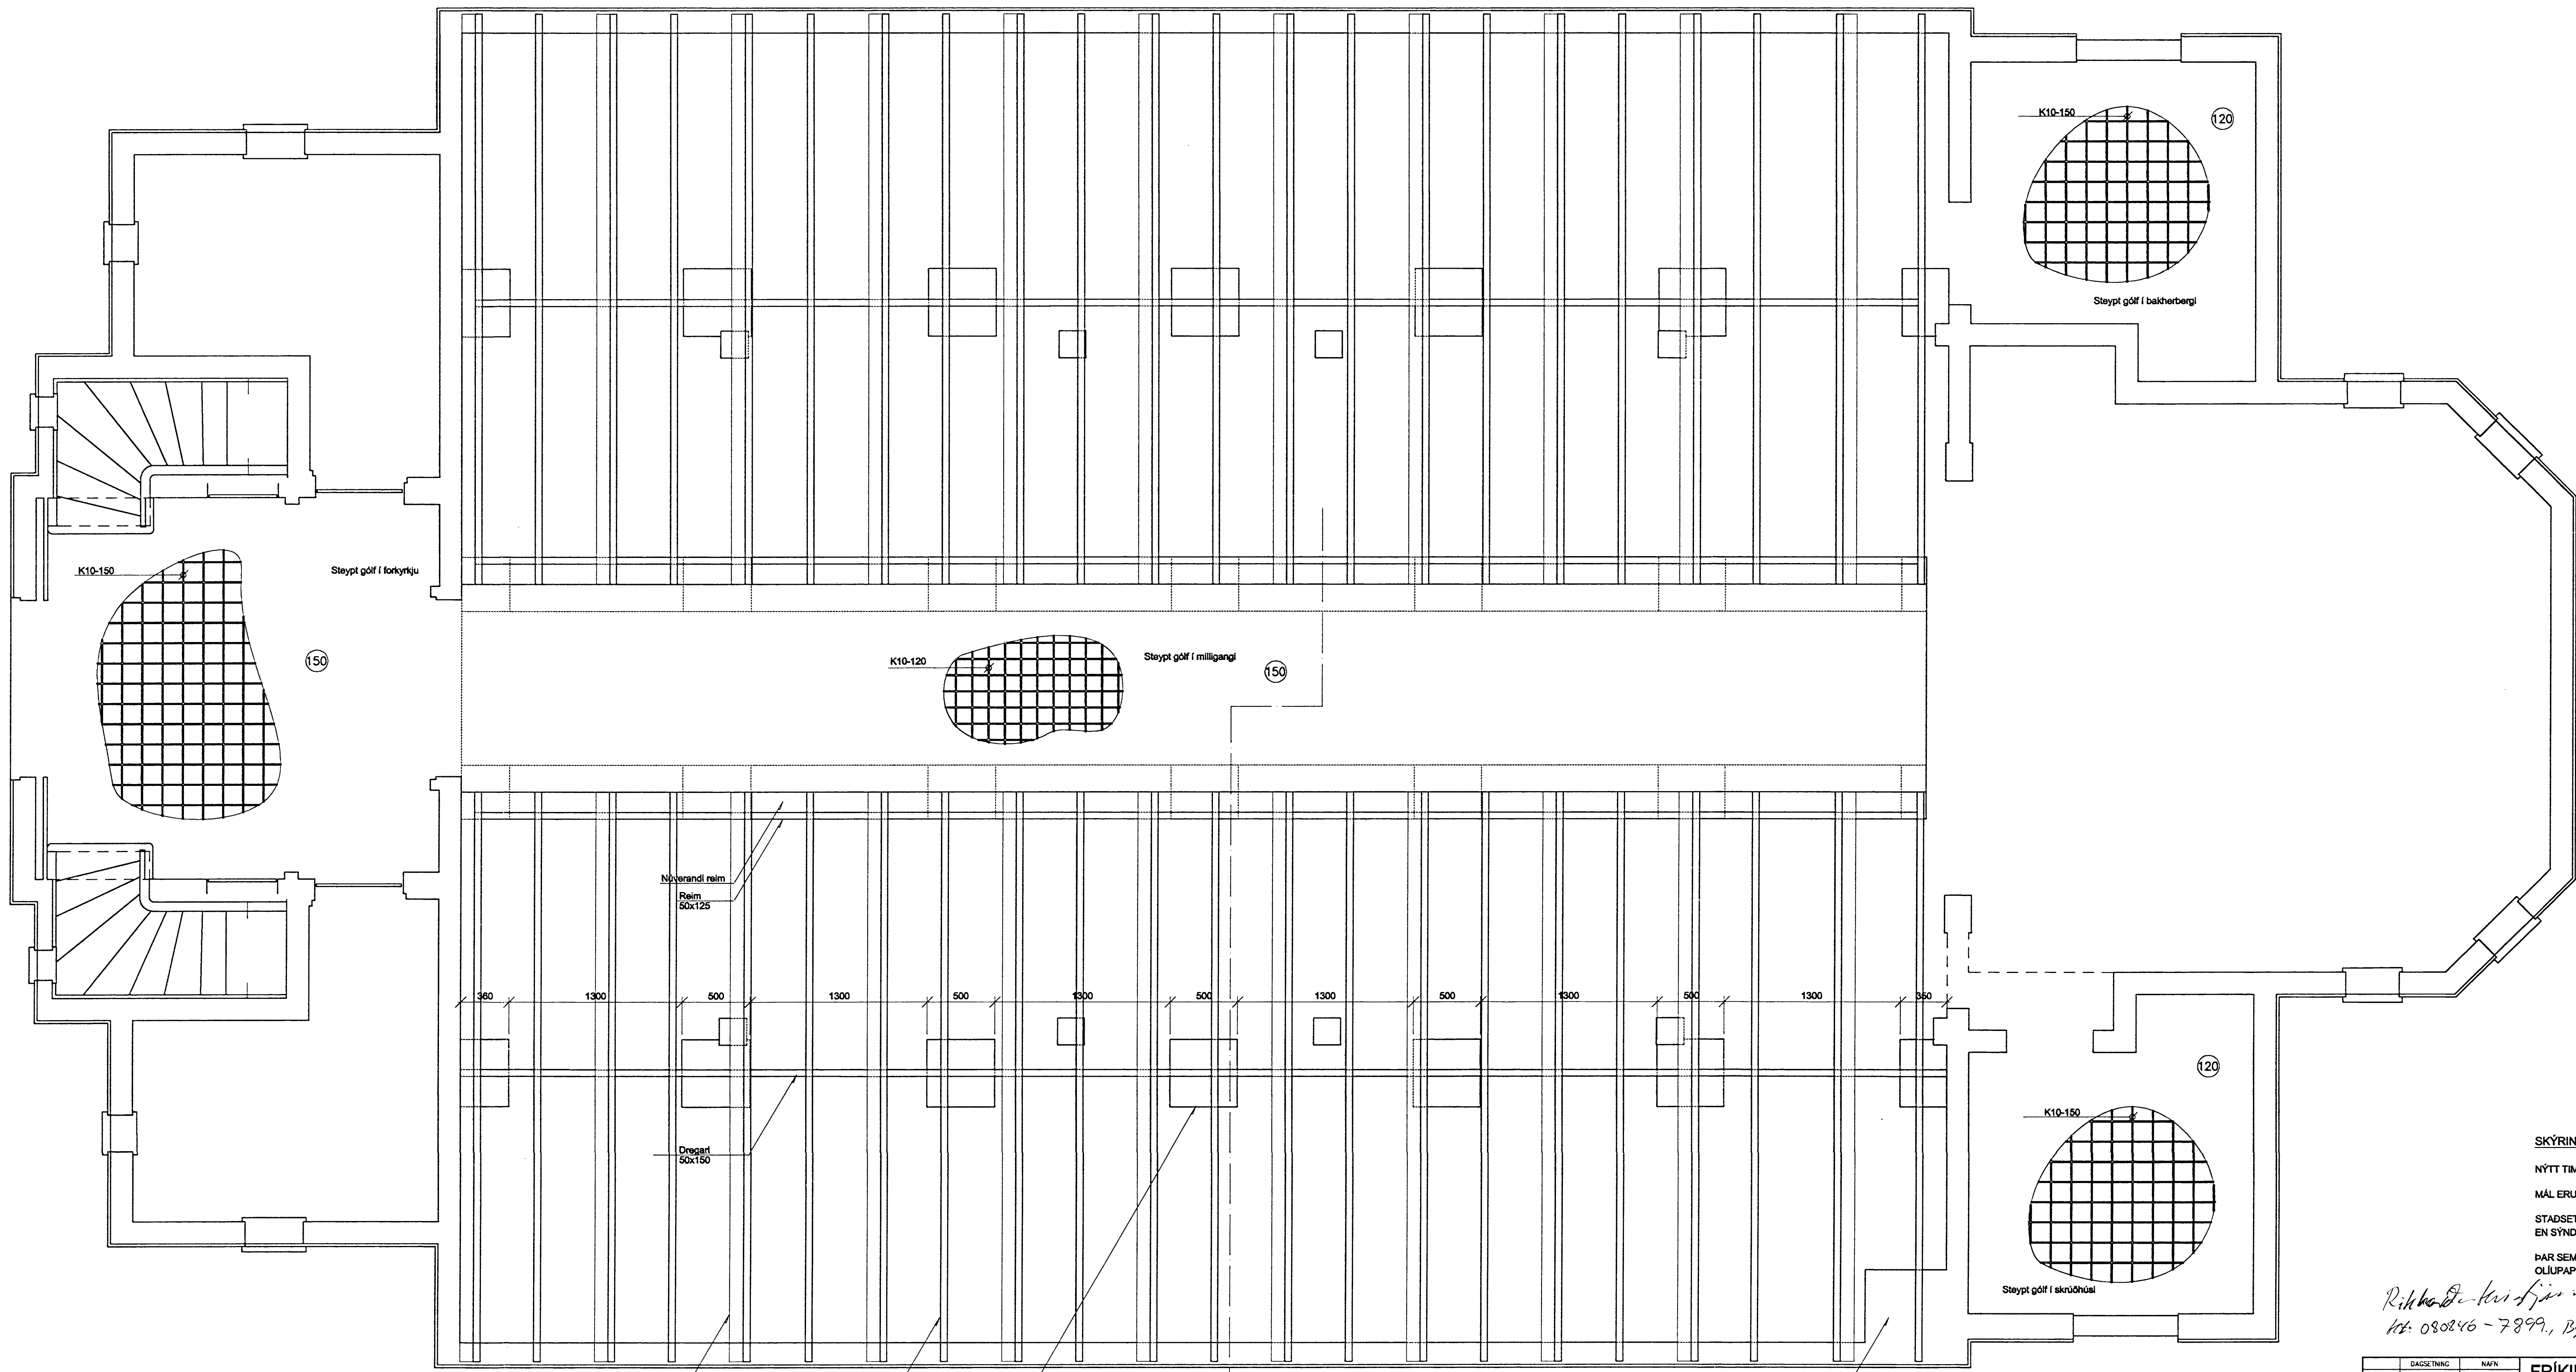

SKÝRINGAR
 NÝTT TIMBUR ER K18 S.K.V. DS413
 MÁL ERU Í MILLIMETURUM
 STAÐSETNING VÍÐA KANN AD VERA ÖNNUR
 EN SYND ER, EN BIL SKAL VERA S.K.V TEIKNINGU.
 ÞAR SEM TRÉ KEMUR AD STEYPU SKAL SETJA
 ÖLUPAPPA Á MILLI.

Ríkharður Kristjánsson
 Ht: 080846-7899, Byggingarsh. h.
 Sigurbjartur Halldórsson

HANNAÐ	17.03.98	HS
TEKNAÐ	17.03.98	HK
TEIKNINGAR		
SKAÐ.	11.9.98	R. Kristjánsson

FRÍKIRKJAN Í HAFNARFIRÐI
 NEDRI HÆÐ
 GÓLFBITAR, UNDIRSTÖÐUR OG
 STEYPT GÓLF

TEIKNINGAR
FK-01

MEIJKVARD
 1:20

GRUNNMYND HKY.DWG

B	Skiptar og gólf í milligangi	07.08.1998	HS/MS
GTG	ERECTING	DAGS	NAFN