


LJÓSBERG 14. HAFNARFIRÐI.

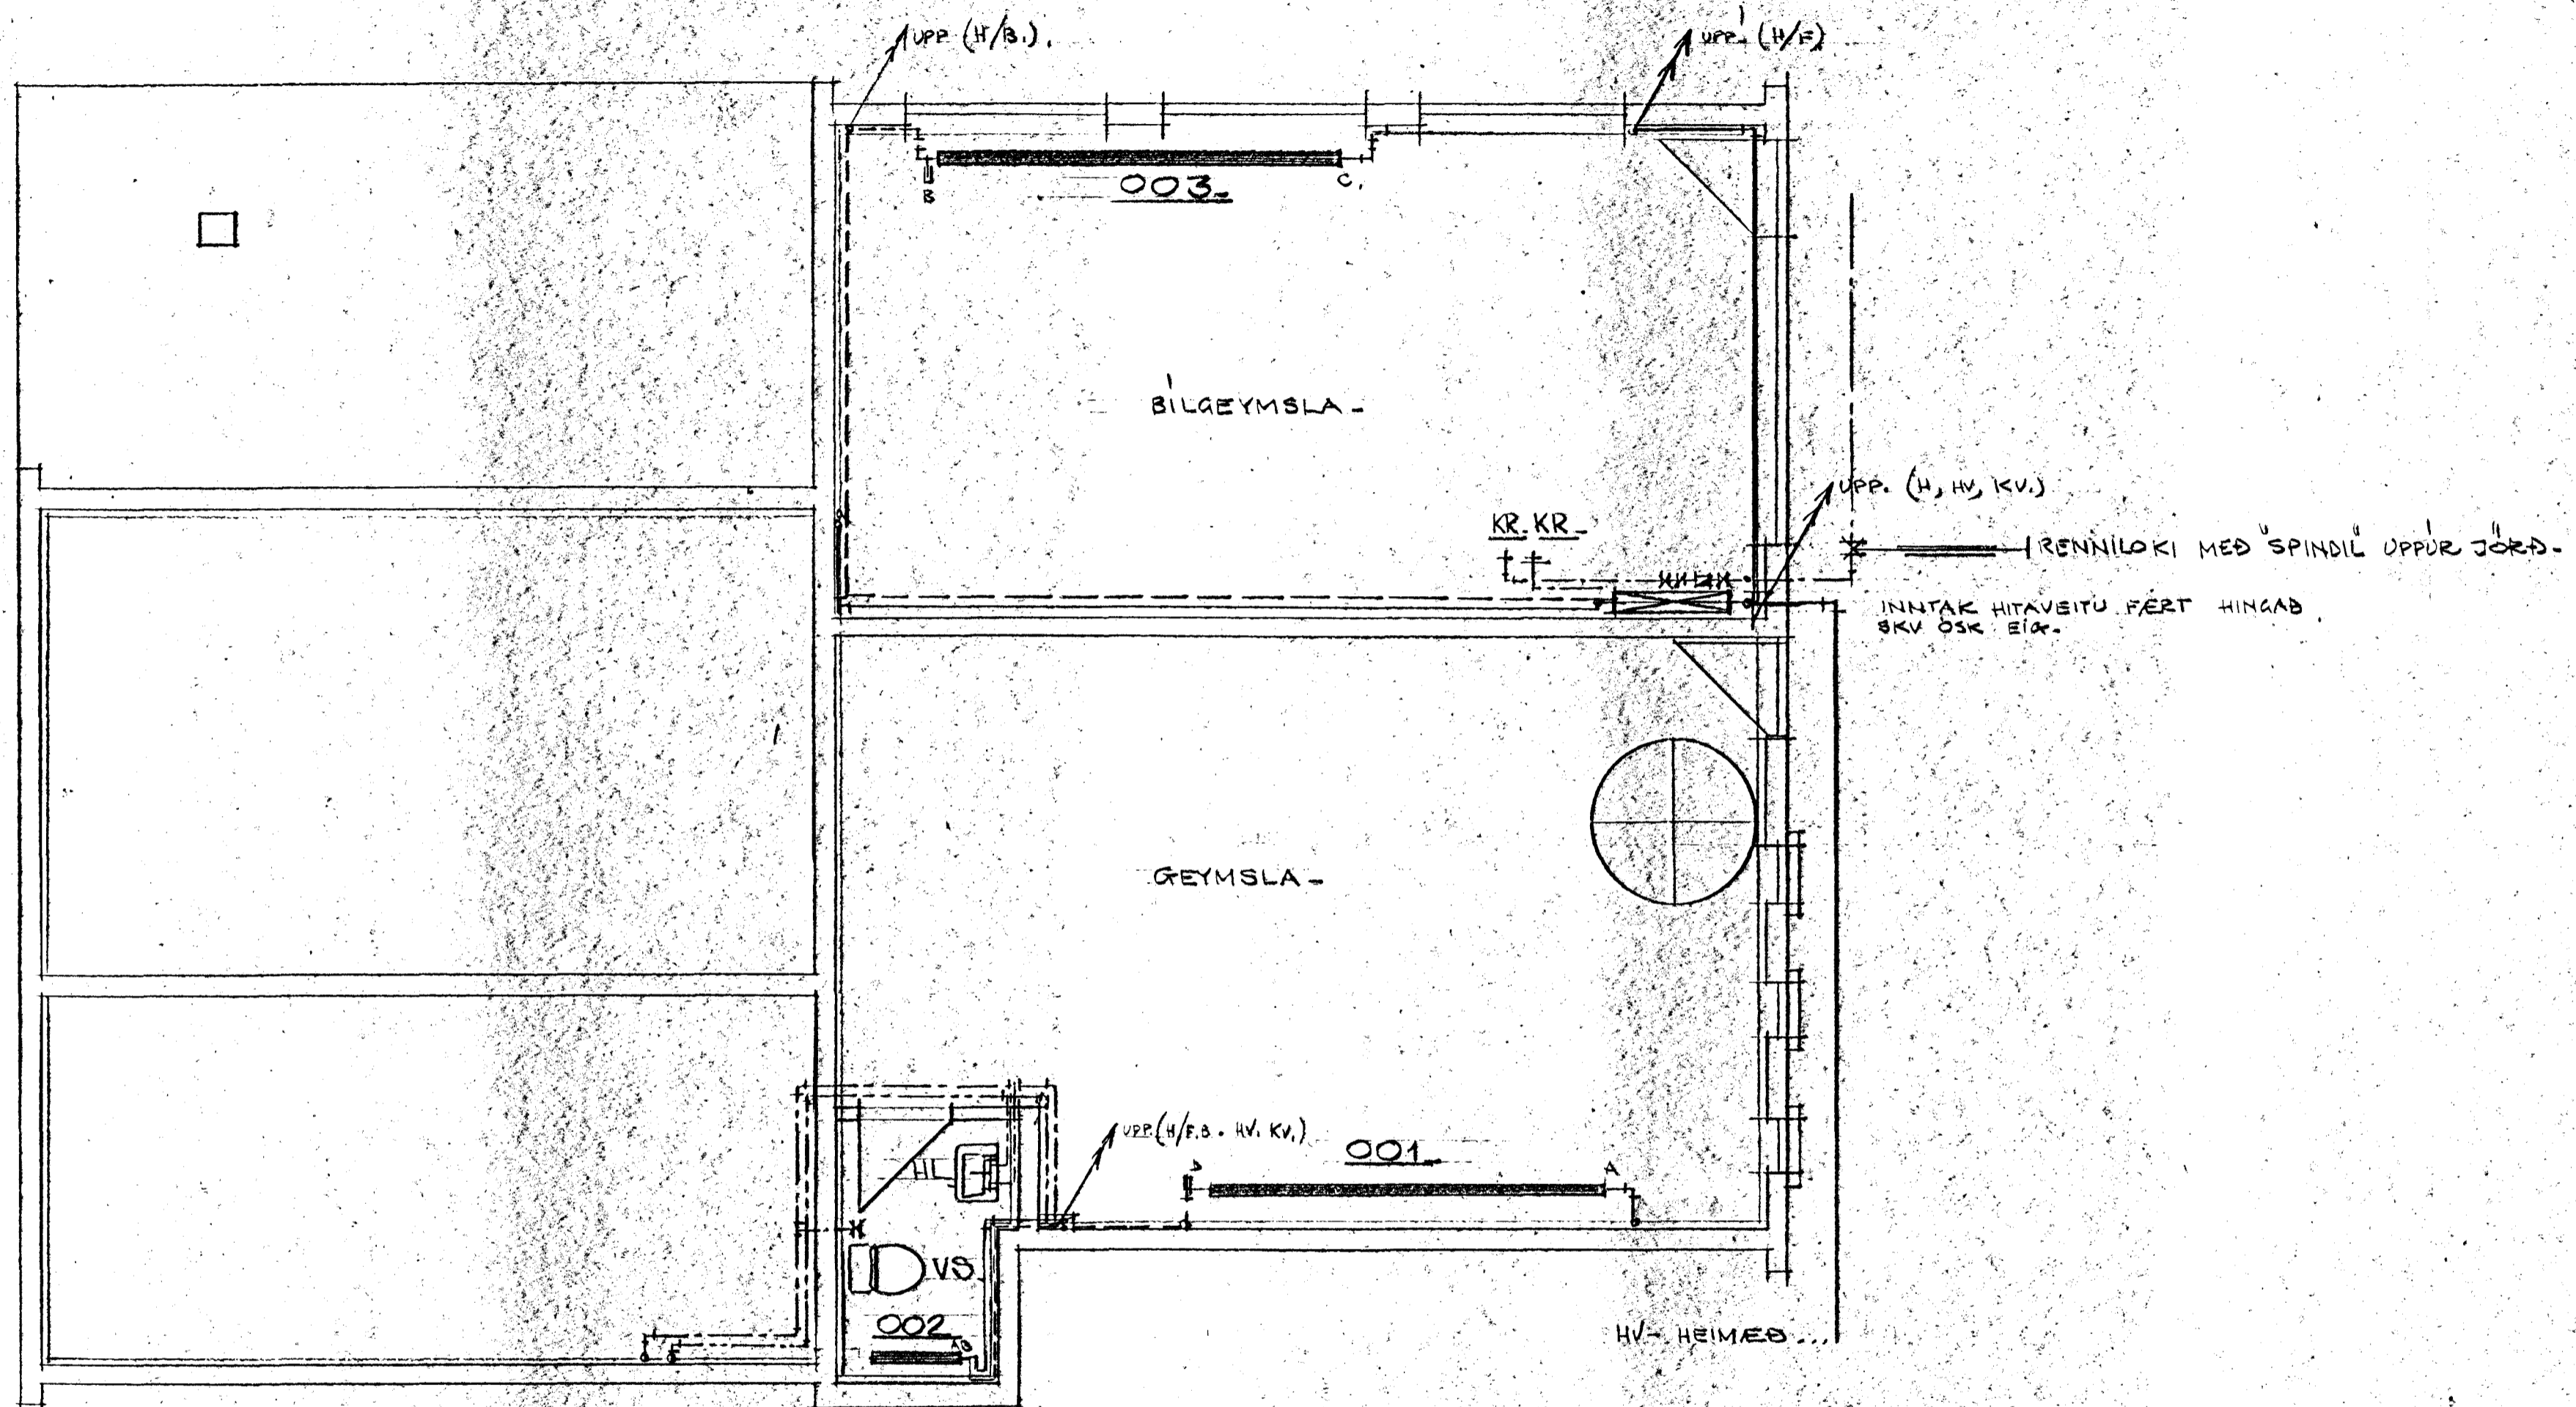

GRUNNMYND KJALLARA. MK 1750-

07. APR 1986
 Eiríkur Jónsson

STADALHÚS
 TEIKNISTOFA SIÐUMÓLA 31 SÍMFI 83141

VERKNI	DAGS.	1986	VRK NR
GRUNNMYND KJALLARA	MBV.	1180	
LJÓSBERG 14. HAFNARFIRÐI	BR.		549

Staðalhus
 Siðumóla 31
 Símfí 83141