


SKÝRINGAR

- H GÓLFHÆÐ Á AÐALHÆÐ (AÐKOMUHLIÐ ÍBÚÐAR)
SJÁ SKIPULAGSSKILMÁLA
- G=20,00 HÆÐ Á MALBIKI, KANTSTEINI EÐA GANGSTÉTT VIÐ LÓÐAMÖRK
- L=20,00 HÆÐ Á ÖHREYFÐU LANDI VIÐ LÓÐAMÖRK (LEIÐBEINANDI)

- SKOLPHEIMÆÐ Ø 150
- Fs TENGIKÓTI SKOLPHEIMÆÐAR 1m INN Á LÓÐ
- - - REGNVATNSHEIMÆÐ Ø 100
- Fr TENGIKÓTI REGNVATNSHEIMÆÐAR 1m INN Á LÓÐ
- - - VATNSHEIMÆÐ Ø 32 PLAST

TENGIHÆÐ NEYSLUVATNSHEIMÆÐAR ER AÐ ÖLLU JÖFNU 1,2m UNDIR YFIRBORÐI LANDS
HITAVEITU- OG RAFMAGNSINNTÖK ERU Á GÖTUHLIÐ HÚSA FRÁGANGUR Á LÓÐAMÖRKUM
VERÐI GERÐUR Í SAMRÁÐI VIÐ LÓÐARHAFA AÐLIGGJANDI LÓÐA.

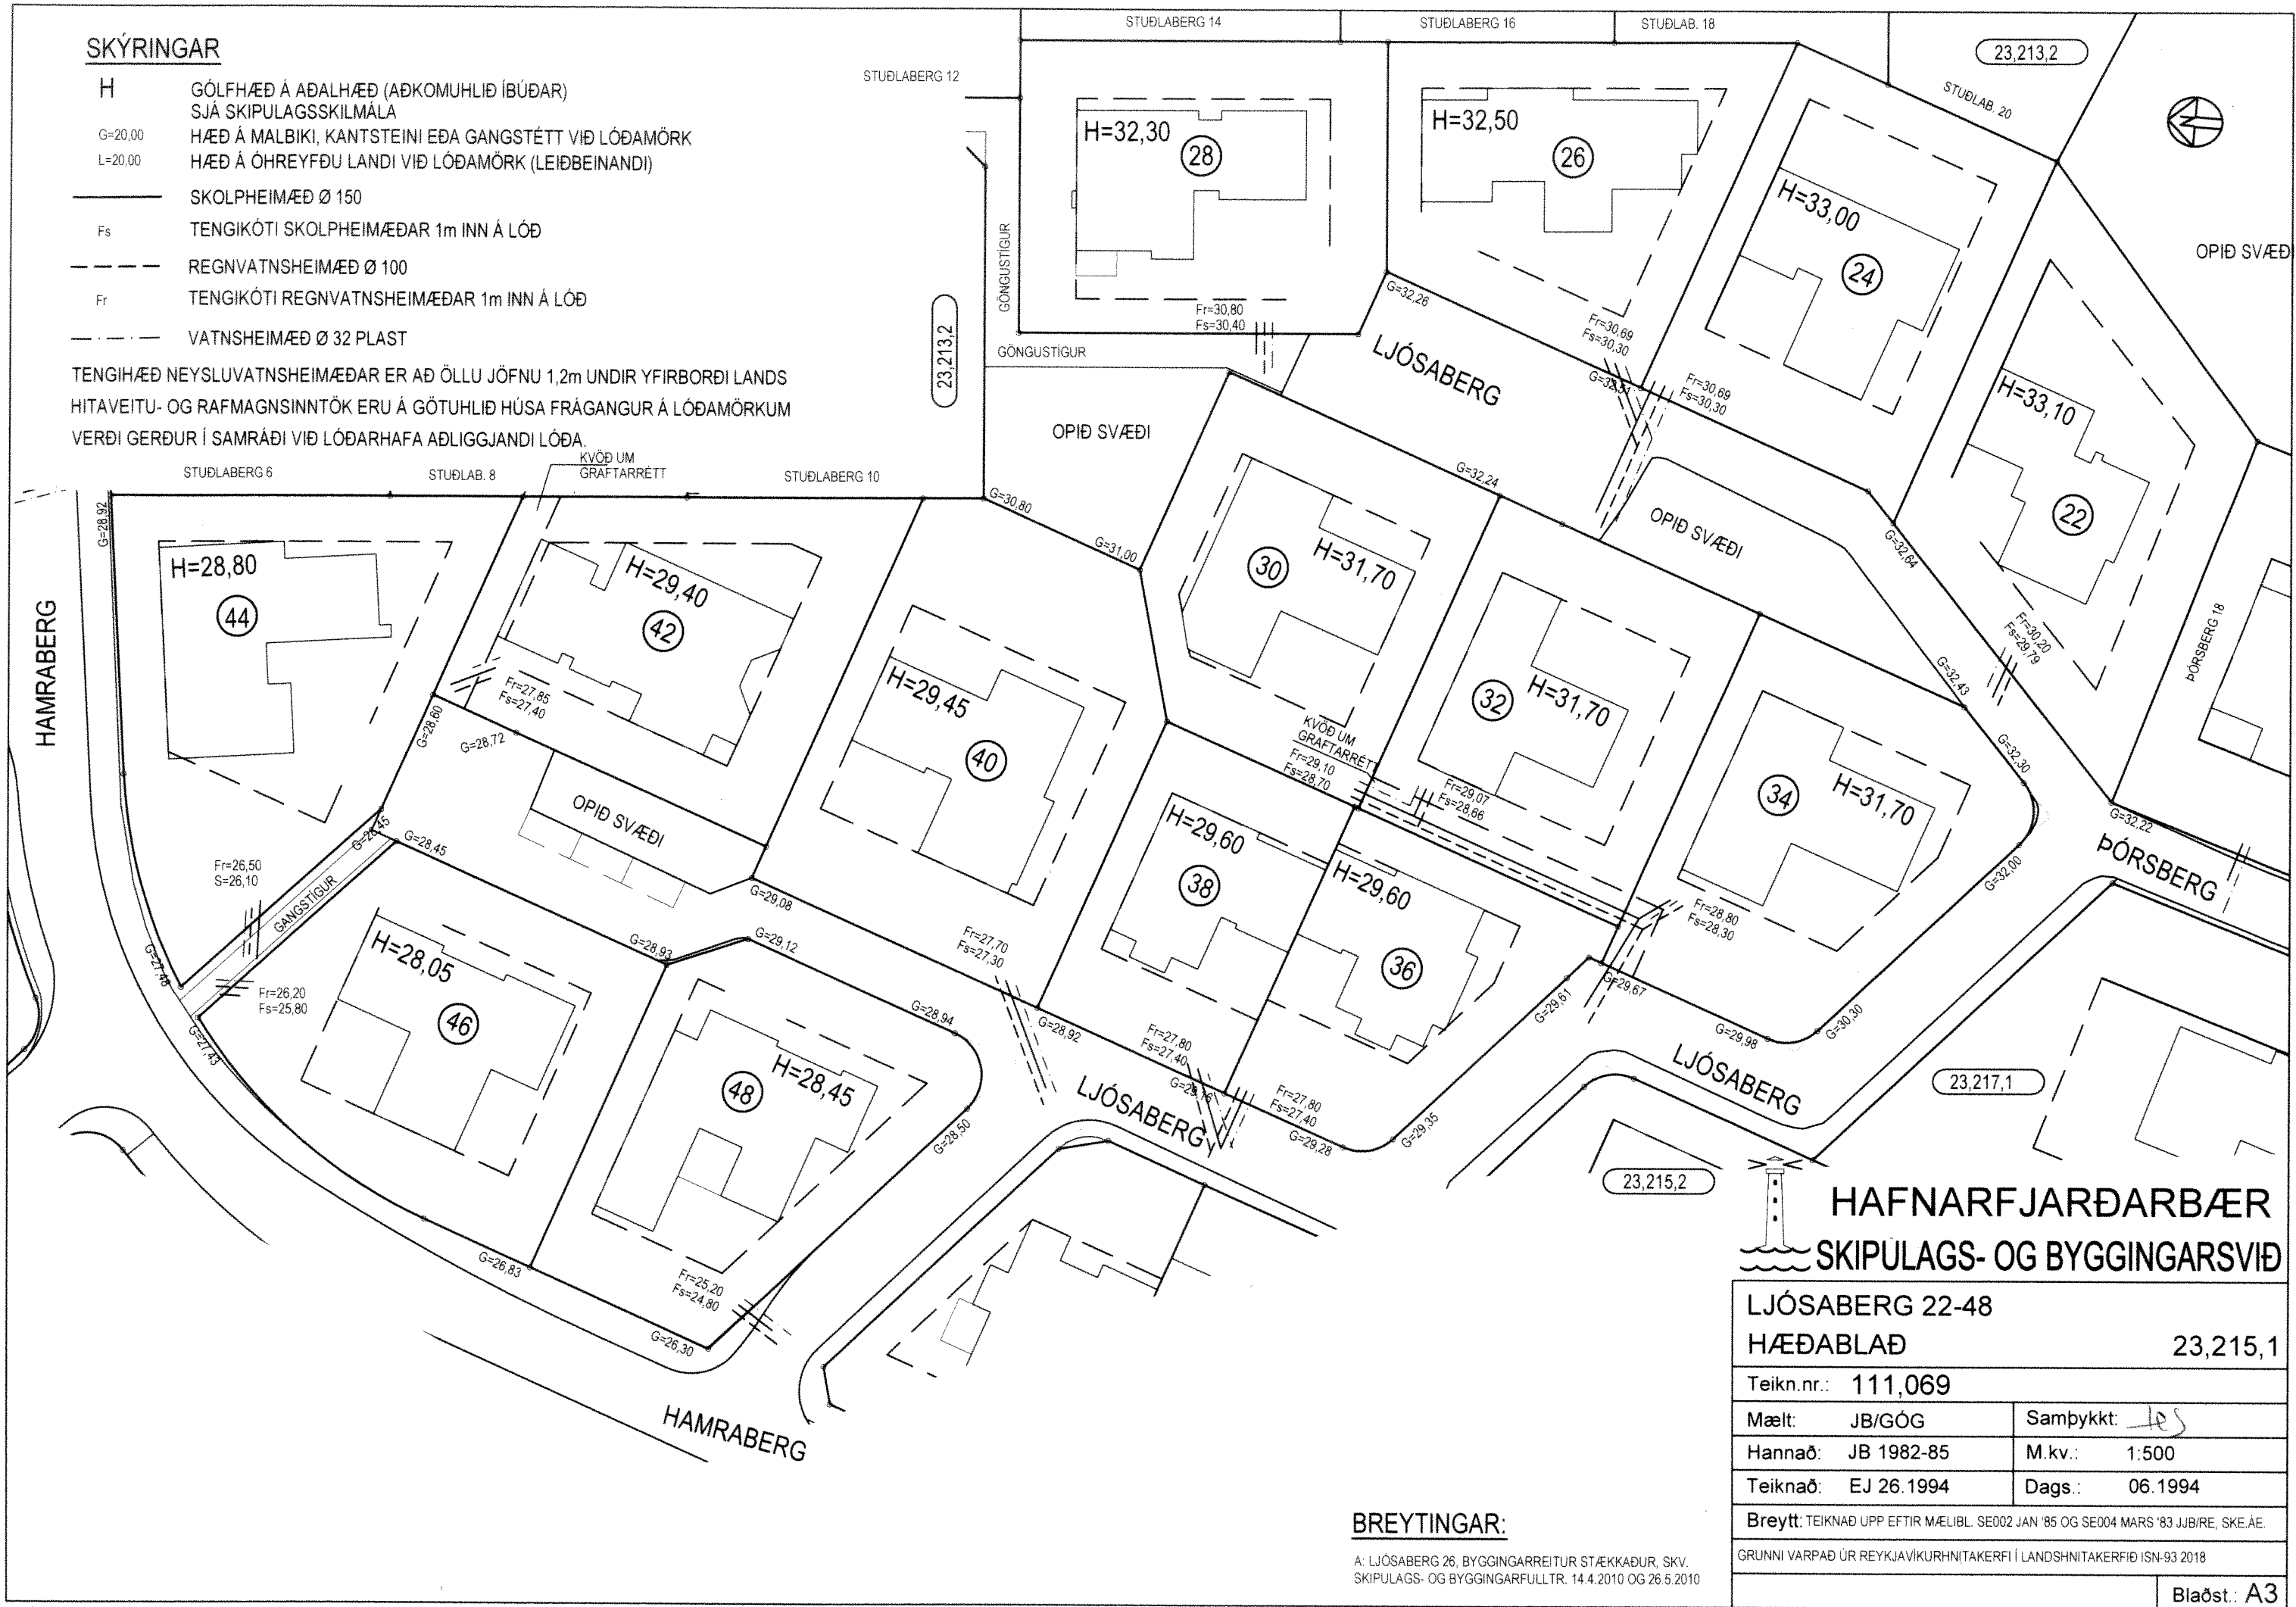

HAFNARFJARÐARBÆR SKIPULAGS- OG BYGGINGARSVIÐ

LJÓ SABERG 22-48	
HÆÐABLAÐ	23,215,1
Teikn.nr.: 111,069	
Mælt: JB/GÓG	Samþykkt: <i>JS</i>
Hannað: JB 1982-85	M.kv.: 1:500
Teiknað: EJ 26.1994	Dags.: 06.1994
Breytt: TEIKNAD UPP EFTIR MÆLIBL. SE002 JAN '85 OG SE004 MARS '83 JJB/RE, SKE.ÆE.	
GRUNNI VARPAÐ ÚR REYKJAVÍKURHNIÐTAKERFI Í LANDSHNITAKERFIÐ ISN-93 2018	
Bláðst.: A3	

BREYTINGAR:
A: LJÓ SABERG 26, BYGGINGARREITUR STÆKKADUR, SKV.
SKIPULAGS- OG BYGGINGARFULLTR. 14.4.2010 OG 26.5.2010