



AFSTÖÐUMYND 1:500

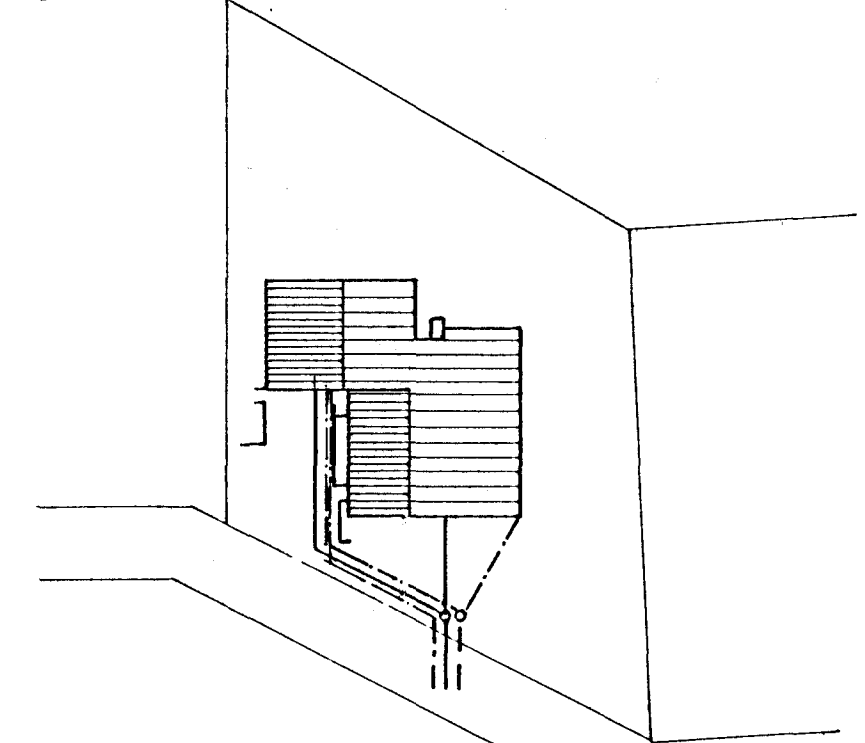

SKÝRINGAR

- - - - - SKÓLPÖGN
- - - - - REGNVATNSLÖGN FULLPÖKKUD
- - - - - REGNVATNSLÖGN HALFPÖKKUD
- - - - - ÞERRILÖGN (DREN) ÓPÖKKUD

- SV SKOLVASKUR
- VS VATNSGALERNI
- HL HANDLAUG
- EV ELDHÚSVASKUR
- SB STURTUBOTN
- PV ÞVOTTAVÉL
- GN GÓLFNIÐURFALL
- UN ÚTINIÐURFALL
- PN ÞAKNIÐURFALL

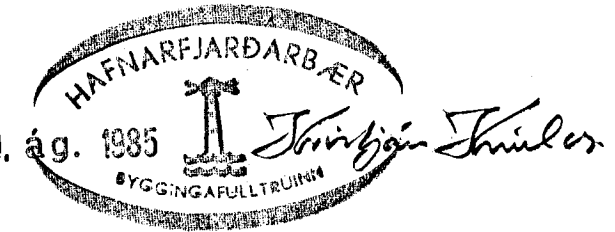

- LAGNIR Í JÖRD SKAL VINNA SAMKVEMT ÍST 65 MIÐAÐ VIÐ AÐDYELD SKILYRÐI
- ALLAR ÓNEFNDAR LAGNIR Í GRUNNI ERU PVC PLAST Ø 100
- ALMENNAR SKÝRINGAR SJÁ TEIKNINGU NR 518-100

<b>LJÓSABERG 22 HAFNARFIRÐI</b>	
FRÁRENNISLAGNIR: LAGNIR Í GRUNNI, AFSTÖÐUMYND	MÆLIKVARDI 1:50 DAGSETNING 31. 8. 85 <i>Ragnheiður</i>
<b>NÝVERK</b> NÝJA VERKFRÆÐISTOFAN - RÁÐGJAFARVERKFRÆÐINGAR FRV Skólavörðustíg 16, 101 Reykjavík - Sími 27188	verk nr. 518    teikning nr. 201