



F  
E  
D  
C  
B  
A

8 7 6 5 4 3 2 1

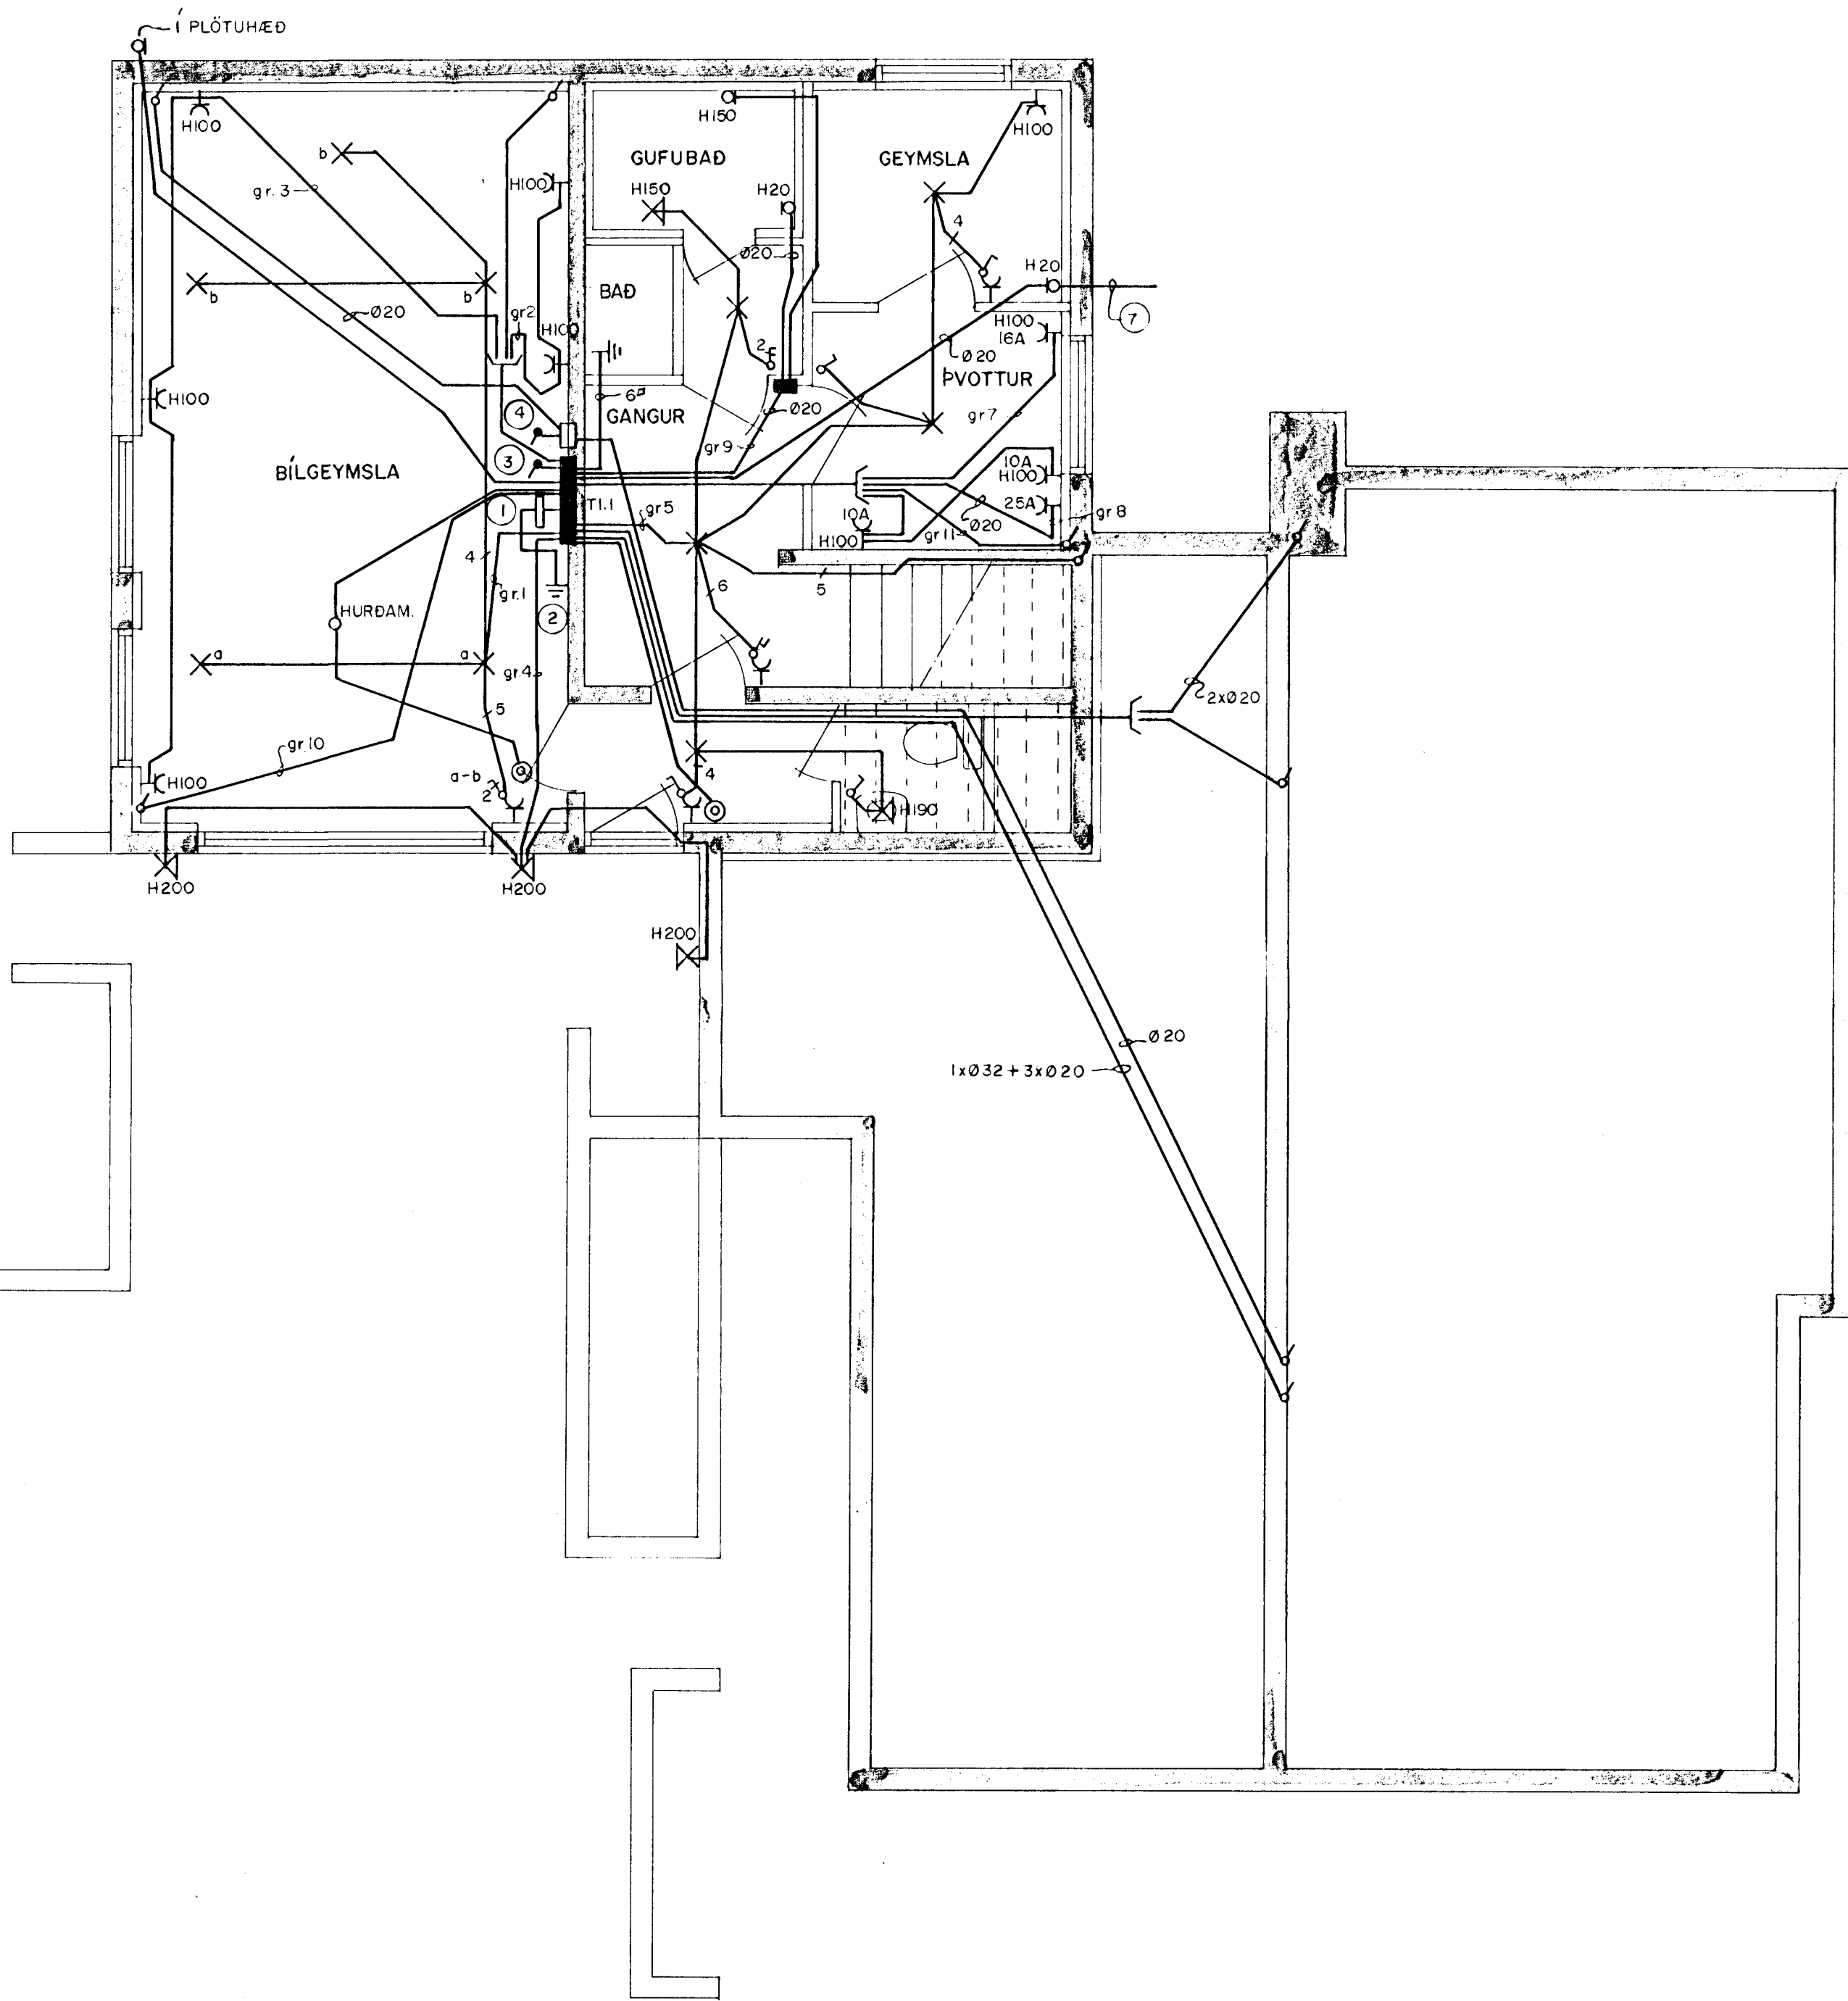

SKÝRINGAR

- ① Spennujöfnunarskinna undir töflu.
- ② Vatnsinntak, heitt og kalt.
- ③ Inntakspípur  $\varnothing 50 + 2 \times \varnothing 25 +$
- ④ Inntakspípa  $1 \times \varnothing 50$ .
- ⑤ Töfluskápur. Stærð BxHxD =  $60 \times 50 \times 20$  cm. Hæð undir kassa 150 cm.
- ⑥ Símakassi, stærð  $15 \times 20 \times 7$  cm.
- ⑦ Pípa komi út úr vegg 70 cm undir jarðvegsyfirborði. Möguleiki á lögnum í garð.

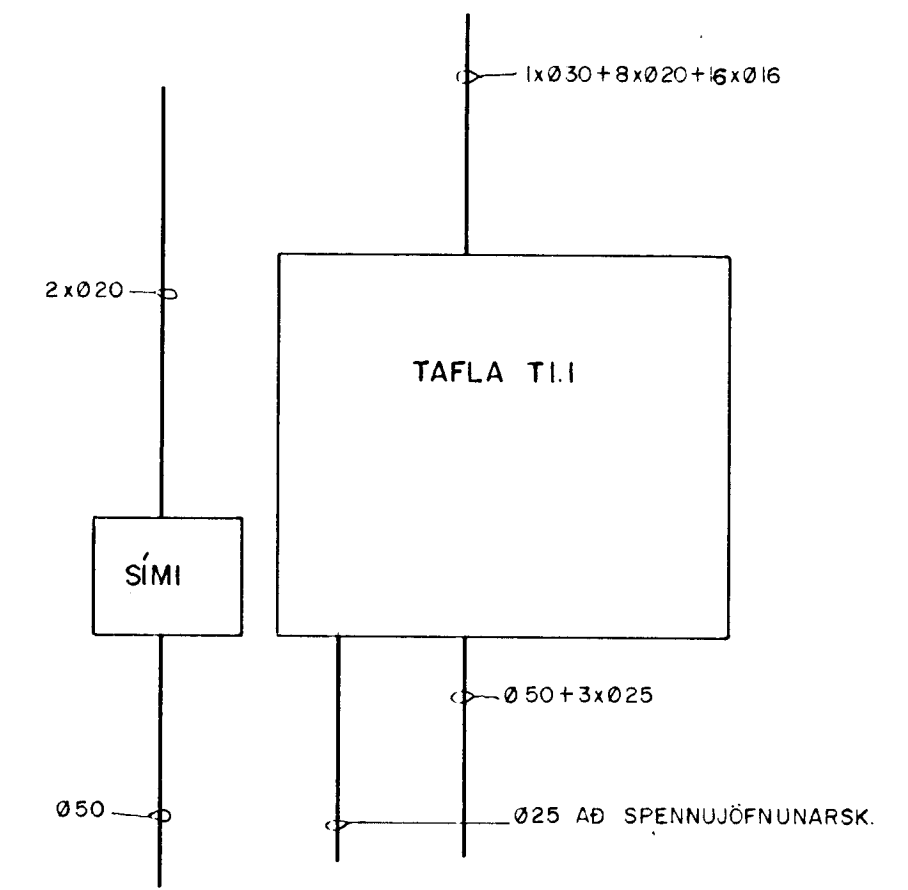

FLOKKUN	TEIKN. NR.	LJÓSABERG 22 HAFNARFIRÐI	
VERK	BLAD	FRH	BL
IBIOI5	3	4	
KVARDI	RAFLÖGN KJALLARA		
I:50			
HANNAD	TEIKNAD	YFIRF	
GG	MS		
REYKJAVIK	12.9.85		



8 7 6 5 4 3 2 1