
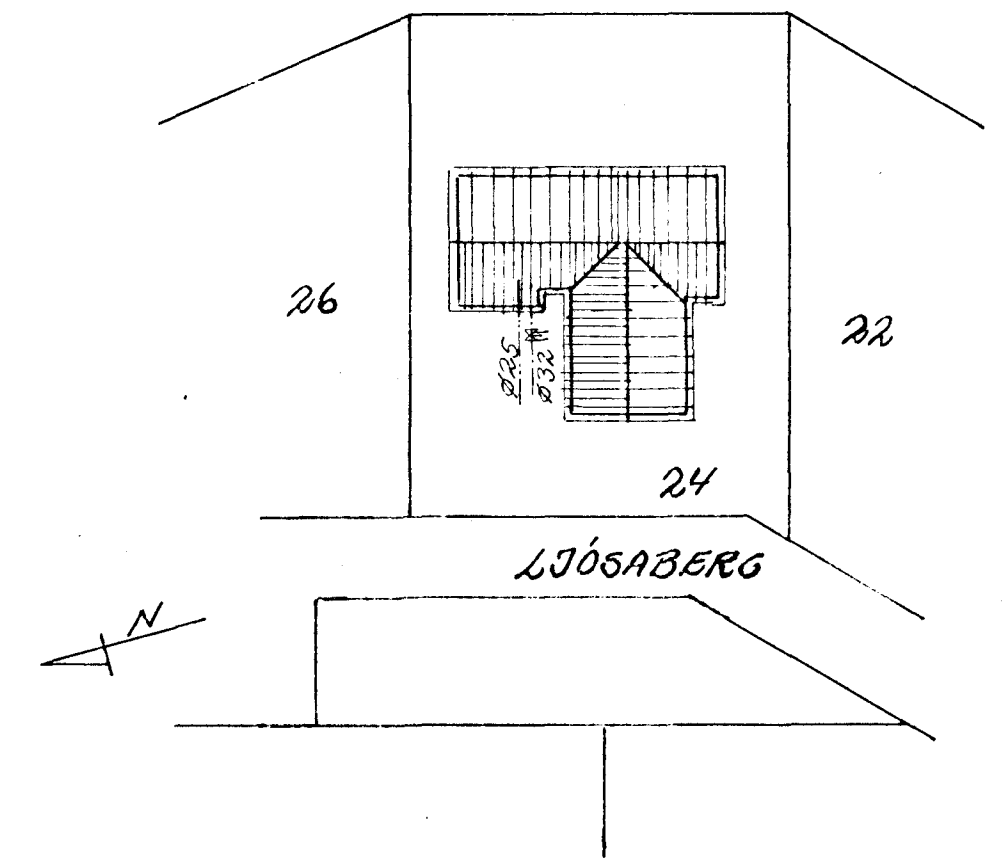


GRUNNMYND 1:50

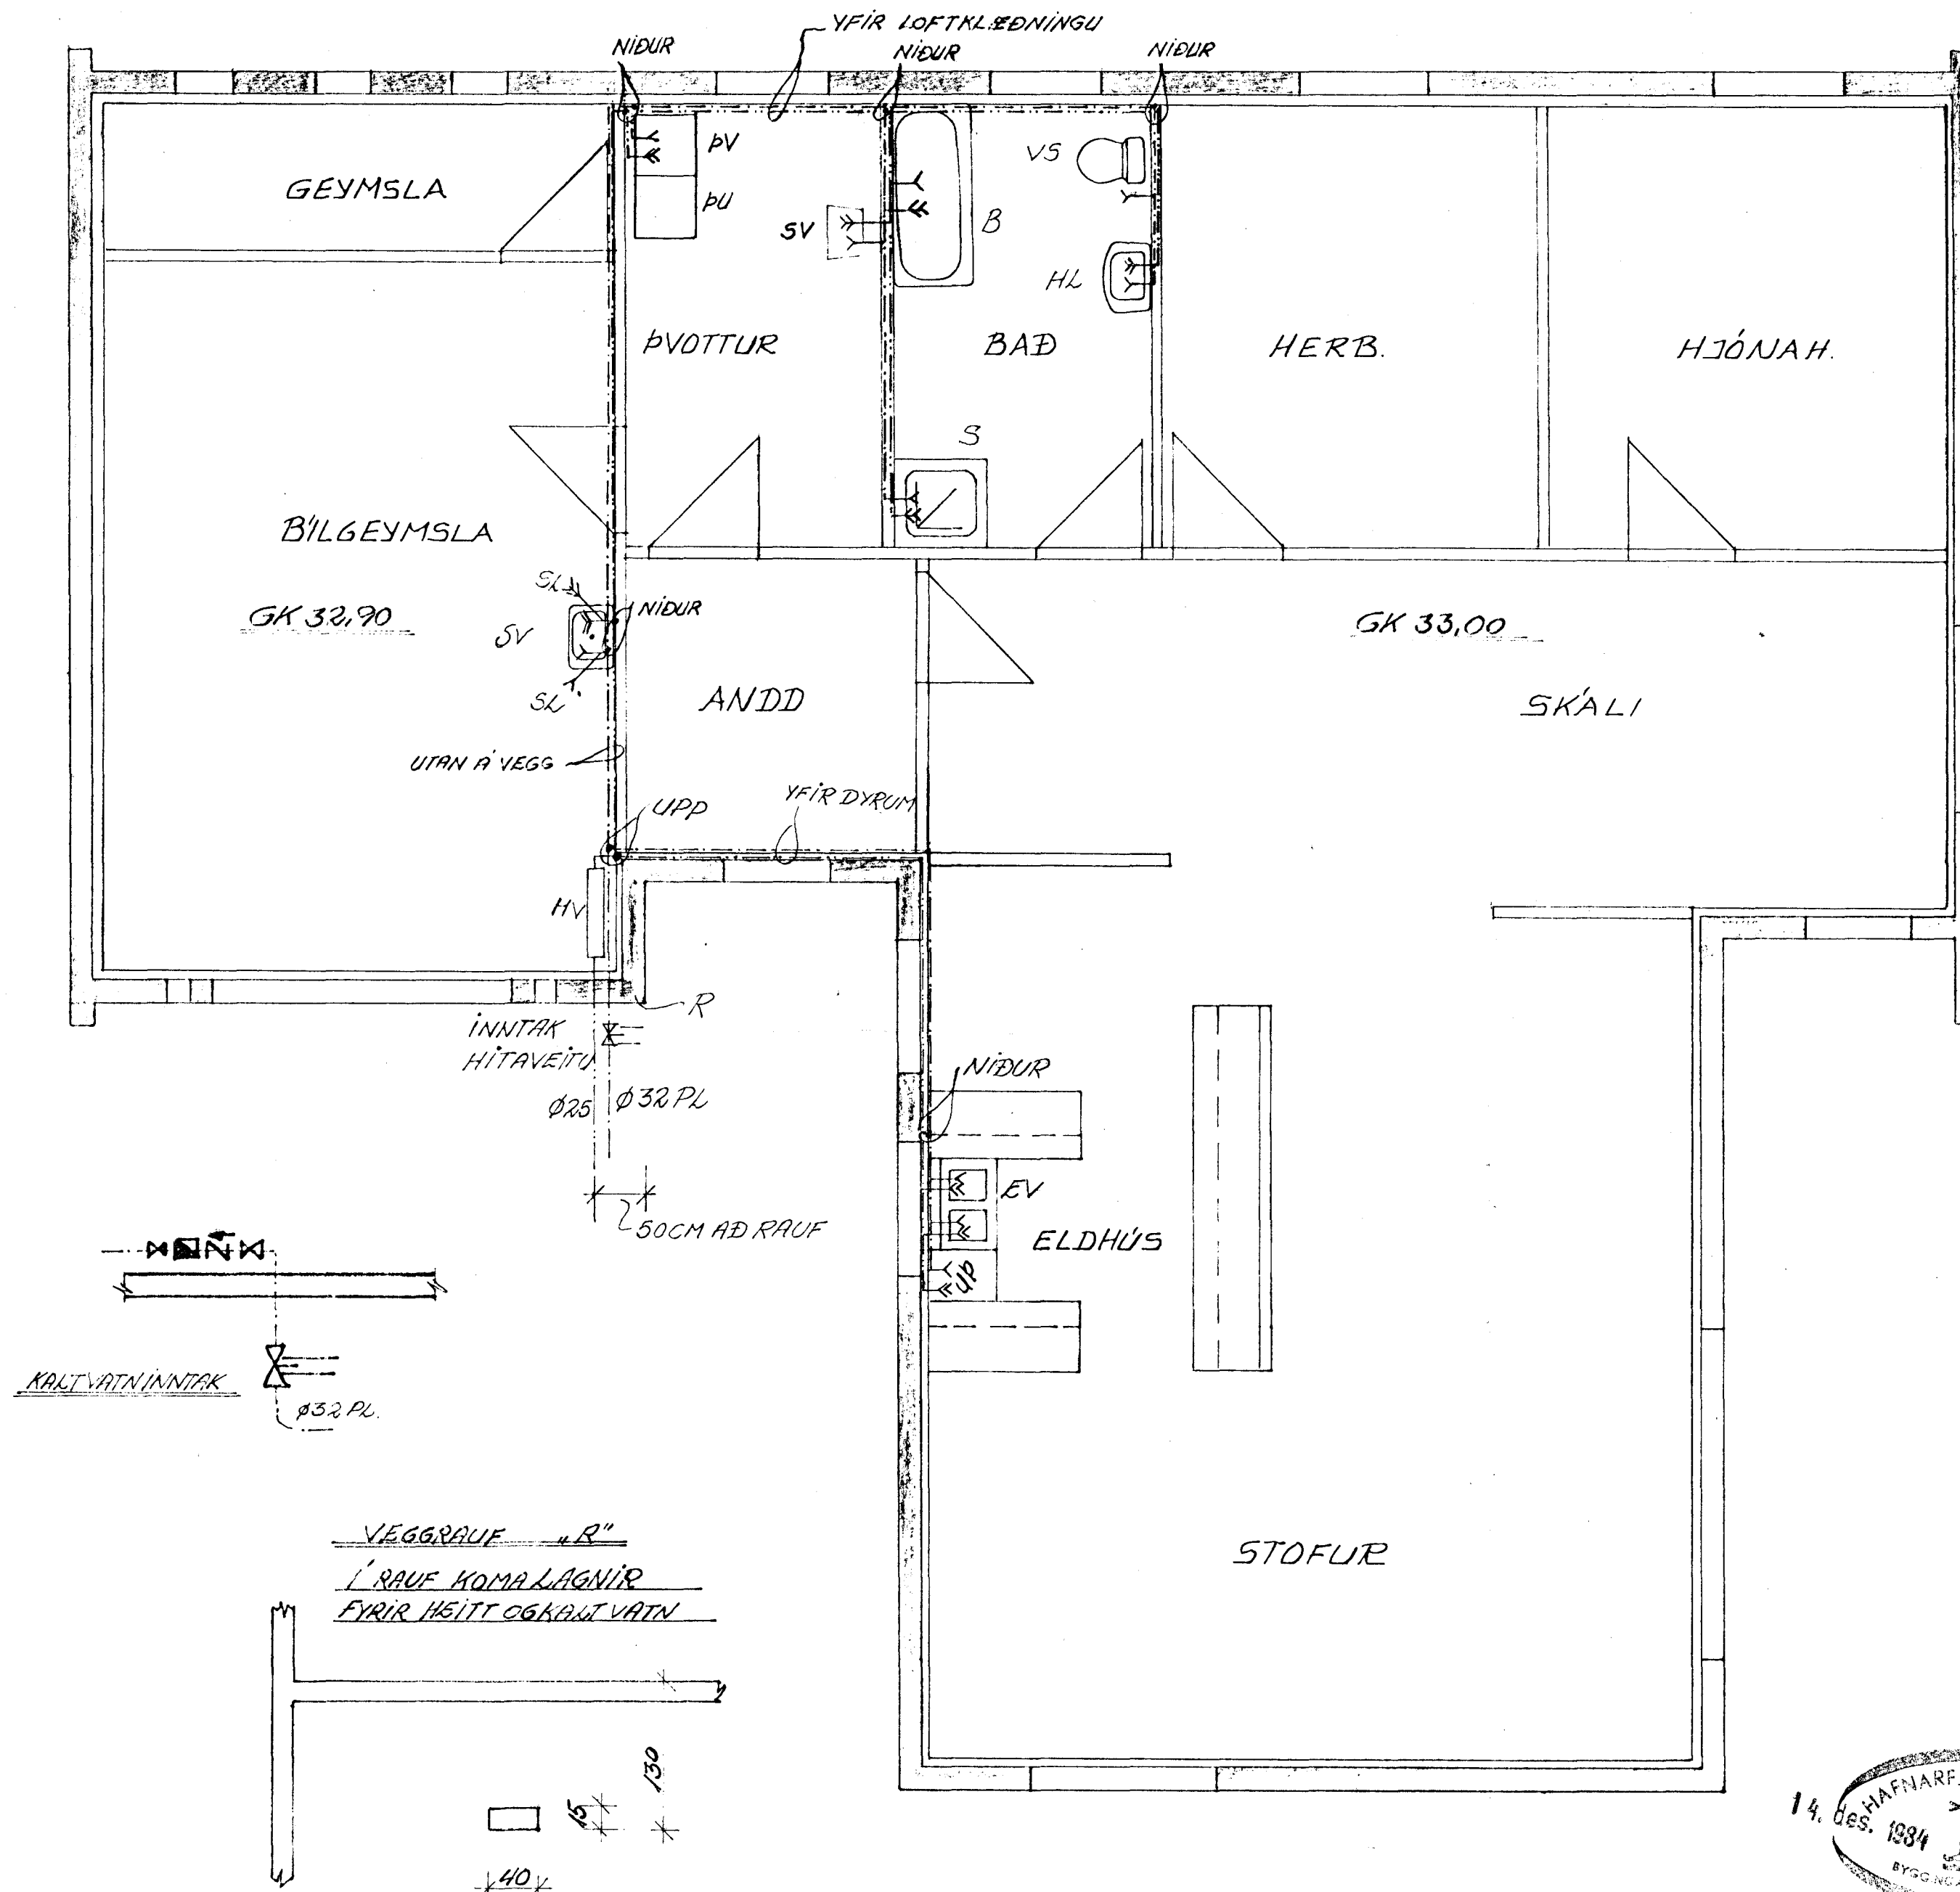

SKÝRINGAR:

- KALT VATN
- HEITT VATN
- KALDAVATNSKRANI
- HEITA " " "
- RENNILOKI
- " " " " MED SPINDLI UPP ÚR JÖRD
- EINSTREYMI'S LOKI
- VATNSMELIR
- SÖNGUKRANI

PÍPUR SKULU EINANGRABAR MED 20MM GLERULLAR-HÓLKUM OG VAFÐAR MED PLASTDÚK. ALLT EFNI, PÍPUR OG FITTINGS, SKAL VERAGALVANISERAD. KERFI SKAL PRÓFAD MED KÖLDU VATNI VIÐ 6 KG/CM². BALDIFIX RENNILOKAR SEU VIÐ AÐRERT TÆKI, EINSTREYMI'S LOKI VIÐ ÞVOTTAVÉLAR. FRÁGANGUR INNTAKS OG LOFT-DÚÐAR SKV. FORSKRIFTUM VATNSVEITU REYKJAVÍKUR.



BREYTT Í NOV. 84 Þórogrímur Þórogrímsson

LJÓSABERG 24 HAFNARFJÖRÐI	VERK	BLNR.
		3.1.
VATNSLAGNIR GRUNNMYND OG AFSTÖÐUMYND	HAFNARE. JÚLÍ '84 1:50 1:500	REIKN. ÞÓR. TÆKN. IV.
VERKFRÍÐISTOFA HALLDÓRS HANNESS. REYKJAVÍKURVEGI 60. HAFNARF.		