




GRUNNMYND 1:50

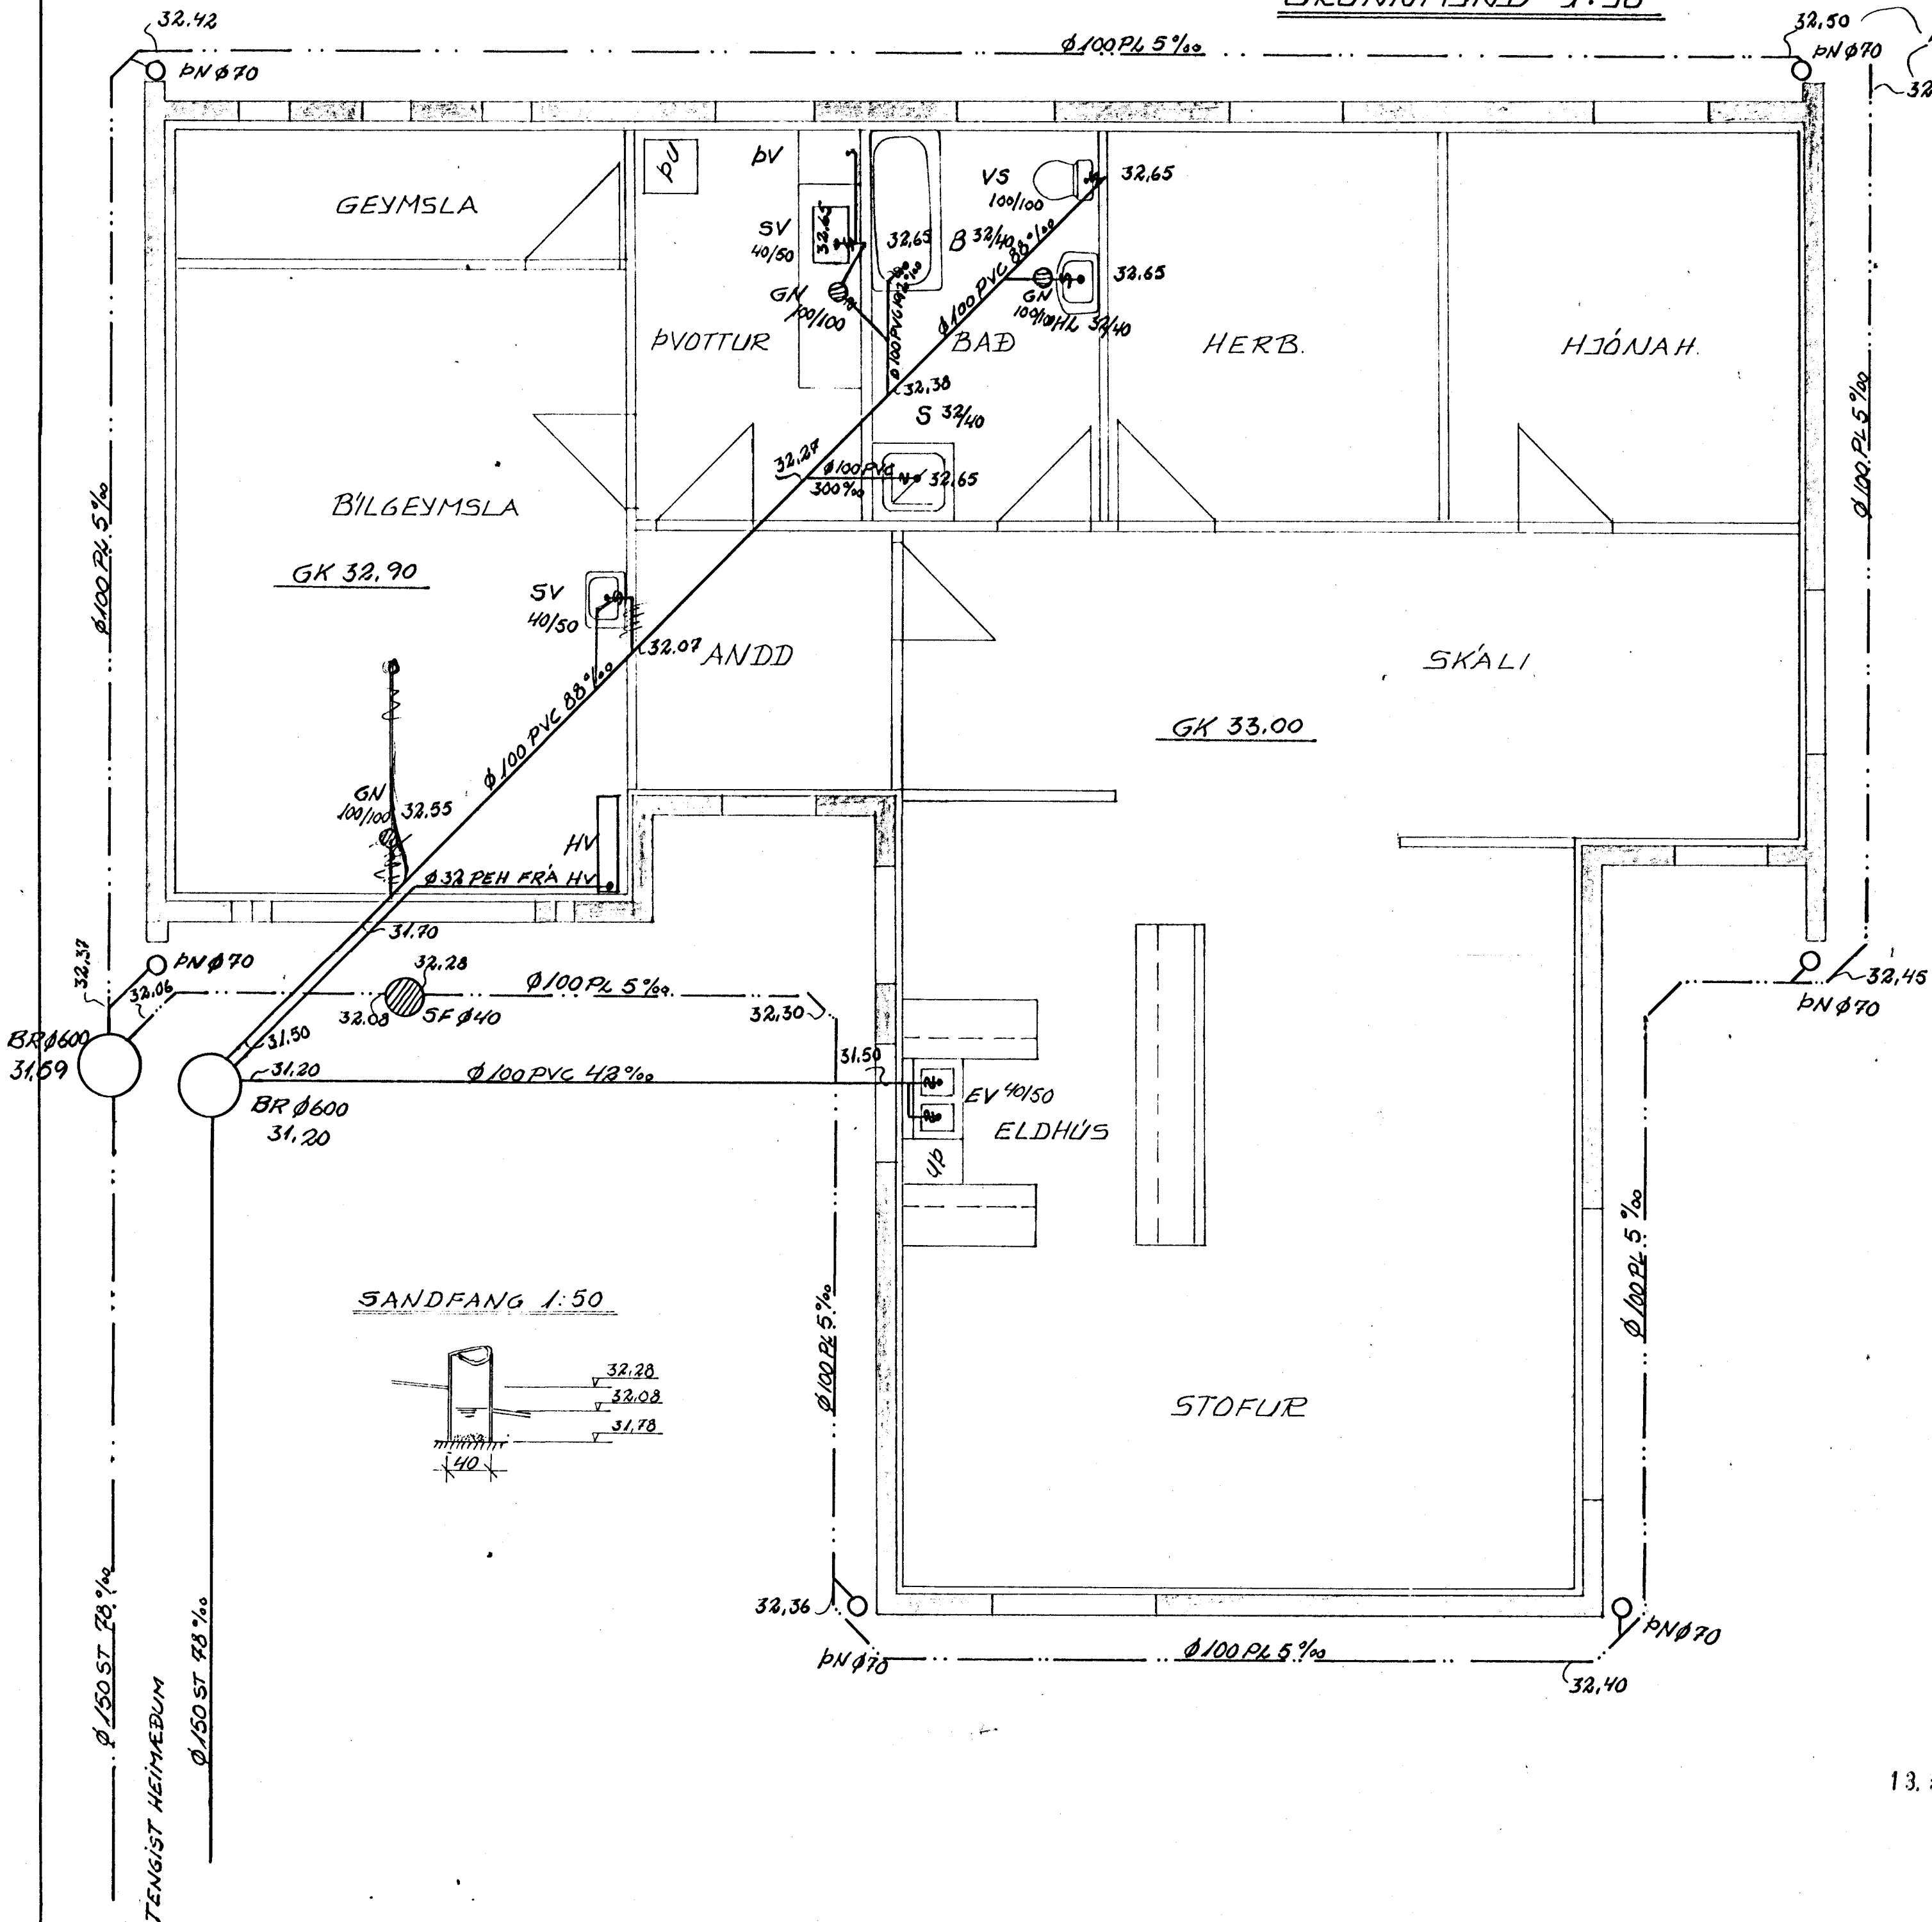

SANDFANG 1:50

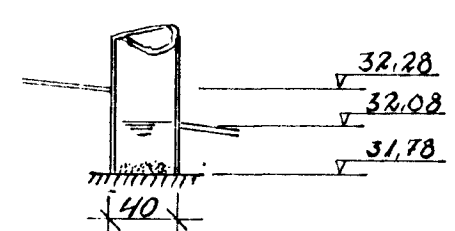

AFSTÖÐUMYND 1:500

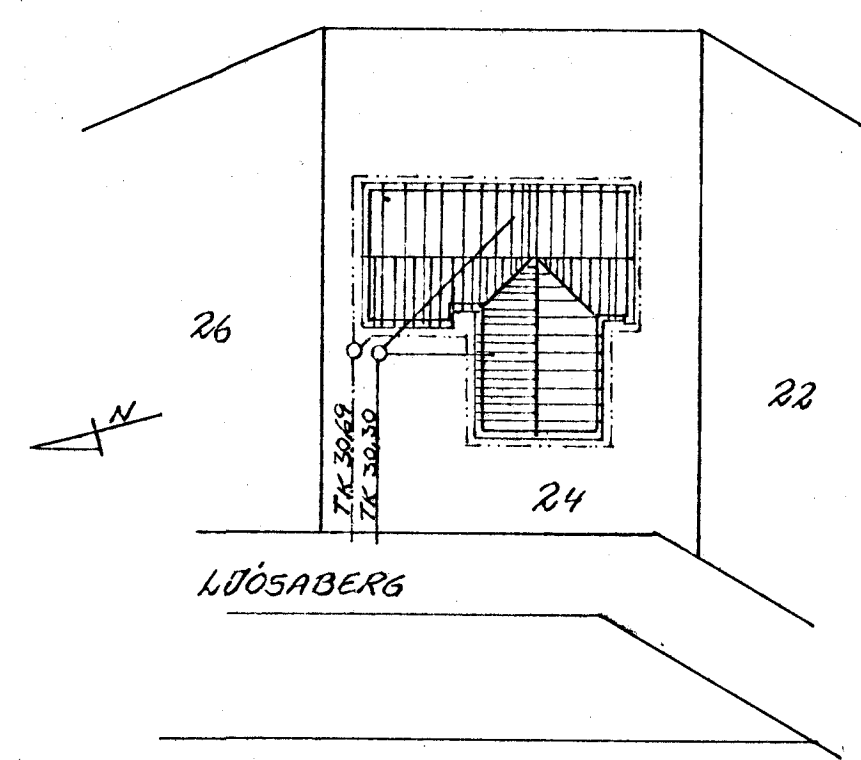


SKÝRINGAR

GÖT Í SÖKKLA SEU 40x40CM OG NÁL 10CM NIÐUR FYRIR KOTA PÍPU Í SÖKKULVEGG.

- SKOLPLÖGN
- JARD-, REGNVATNSLÖGN

FRÆRENNISLAGNIR Í GRUNNI SEU PLASTLAGNIR LAGÐAR Á 5CM SANDLAG SANDI BÝTTAÐ MÆÐFRAM ÞEIM OG Á 17. K. 10CM YFIR LÖGN. EFNÍ OG FRÁGANGURLAGNA SEI SAMRÆMI VIÐ 1ST 65. TÆKNSKY 1ST 64.

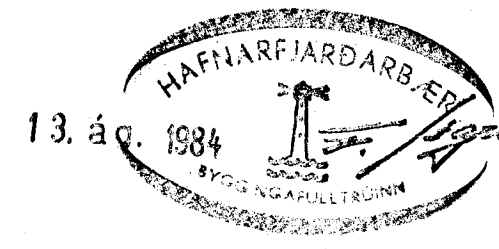

LJÓSABERG 24	VERK.	BL.NR.
HAFNARFIÐI		2.1.
FRÆRENNISLISL. GRUNNMYNDIR OG AFSTÖÐUMYND.	HAFNARF. JÚLÍ '84 MKV. REIKN. 1:50 TEIKN. E.V.	
VERKFRÆÐISTOFA HALDÓRS HANNESSONAR REYKJARVÍKURVEGI 60. HAFNARF.S. 54338		