OFNATAFLA.

OFN NR.	HITAÞÖRF KCAL/H	MESTA LENGD MM	MESTA HÆÐ MM	TENGING	ATHUGASEMD
101	320	600	600	CD	
102	750	600	600	CD	
103	1720	1600	600	BC	
104	1540	2500	600	AD	
105	780	700	600	CD	
106		600	1200	EF	
107	510	600	600	AB	
108	1650	2600	600	AD	
109	1120	1600	600	BC	
110	920	1600	600	BC	
111	5590	5000	300	BC	
112	590	400	2000	EF	
113	290	700	600	AD	
114	1050	1600	600	AD	

OFNASTÆRÐIR SKAL MIÐA VIÐ HITAVEITU $\Delta t = 40°C$.
ALLAR TENGINGAR AÐ OG FRÁ OFNUM ERU 10MM. NEMA ANNARS SÉ GETIÐ.

YFIRFARA SKAL MÁL Á BYGGINGASTAÐ ÁÐUR EN OFNAR ERU PANTAÐIR. MESTA HÆÐ Á OFNI ER HÆÐ FRÁ GÓLFI UPP Í GLUGGA AÐ FRÁDREGNUM 20 CM.
HAFA SKAL SAMRÁÐ VIÐ TÆKNIFRÆÐING OG ARKITEKT ÁÐUR EN GENGIÐ ER FRÁ ENDANLEGRI OFNAPÓNTUN.

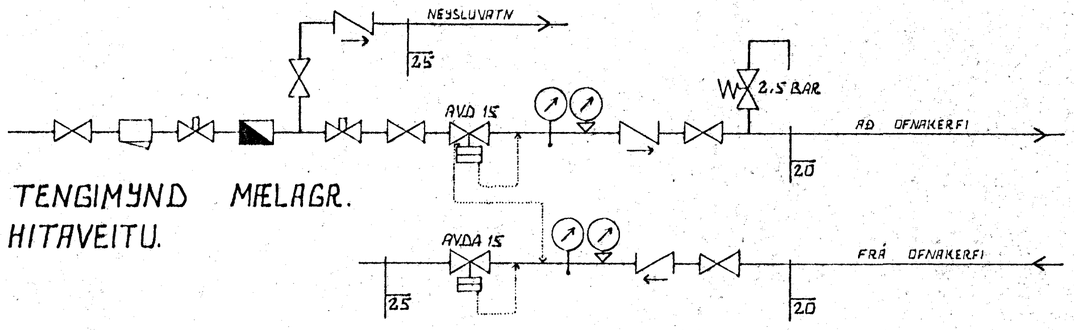

TENGIMYND MÆLAGR. HITAVEITU.

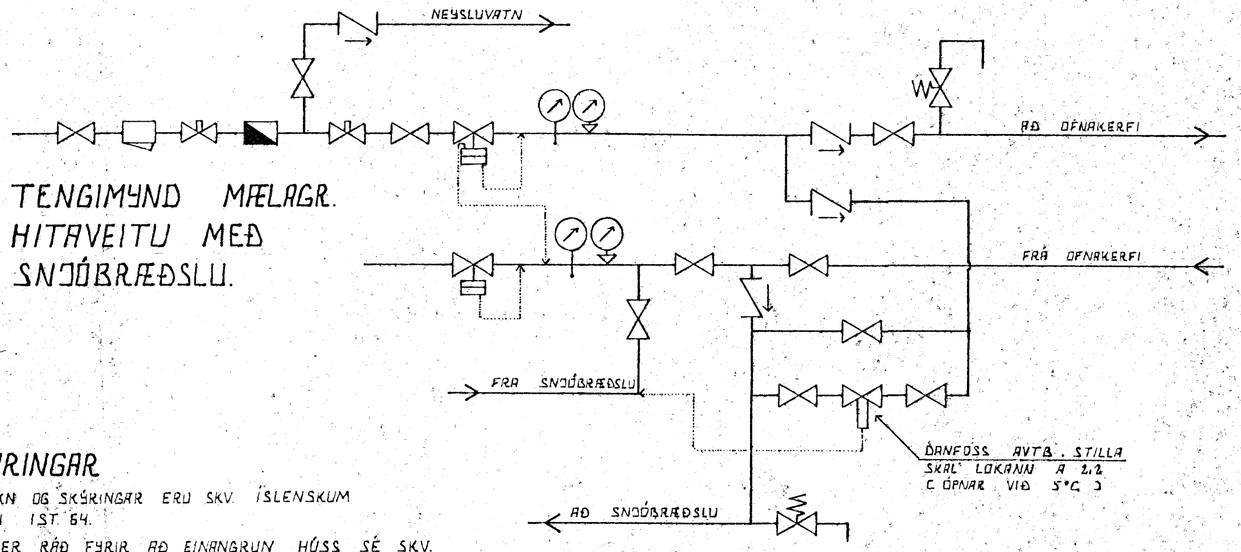

TENGIMYND MÆLAGR. HITAVEITU MEÐ SNJÓBRÆÐSLU.

SKÝRINGAR

ÖLL TÁKN OG SKÝRINGAR ERU SKV. ÍSLENSKUM STAÐLI ÍST 64.

GERT ER RÁÐ FYRIR AÐ EINANGRUN HÚSS SÉ SKV. BYGGINGASAMÞYKKT.

HITALAGNIR SÉU SVARTAR JÁRNPÍPUR MEÐ SKRÚFUÐUM TENGISTYKKJUM, OG EINANGRIST MEÐ AMK. 20 MM GLERULLARHÓLKUM OG VEFJIST MEÐ PLASTI EÐA SÍSALPAPPA.

VATNSLAGNIR SÉU GALVANHÚÐAÐAR JÁRNPÍPUR MEÐ SKRÚFUÐUM TENGISTYKKJUM, OG EINANGRIST SEM HITALAGNIR. KALDAR PÍPUR OG TENGISTYKKJI VEFJIST MEÐ PLASTI EÐA SÍSALPAPPA.

Á ALLA OFNA KOMI LOFTSKRÚFUR, STILLITÉ OG SJÁLFVIRKIR OFNLOKAR.

26. marz 1985

BR.NR.	DAGS	EÐLI BREYTINGAR	SIGN.

LJÓSABERG 26. HAFNARFIRÐI.

OFNATAFLA. SKÝRINGAR OG TENGIMYND MÆLAGRINDAR HITAVEITU

DAGS. DES. 1984.
HANNAÐ
TEIKNAÐ
VERK NR. 8446.

SIGURÐUR ÞORLEIFSSON TÆKNIFRÆÐINGUR F.T.F.I.
STRANDGÖTU 11 HAFNARFIRÐI SÍMI 54751

BLAÐ NR. 2-07