



OFNATAFLA

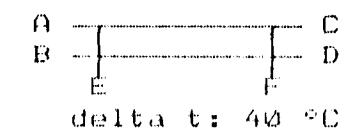

ofn nr.	varma- þörf kcal/h	hámarksstærð ofns lengd sm.	háð sm.	tenging	danfoss ofnlökar
101	896	110	70	A-D 3/0	FJVR
102	1629	200	70	C-B	"
103	1629	200	70	C-B	"
104	896	110	70	C-D	"
105	684	100	65	A-B	"
106	468	100	65	C-D	"
107	611	110	70	A-B	"
108	603	70	70	C-D	"
109	1409	110	70	A-B	"
110	799	110	70	A-B	"
111	1465	130	28	C-D	"
112	730	130	65	C-D	RA 2000
113	676	60	28	C-D	"
114	676	60	28	A-B	FJVR
115	1470	130	65	C-D	"
116	1660	110	70	A-B	"
117	300	50	70	A-B	"
118	1685	80	180	A-B	"

SKYRINGAR HITI

A alla ofna komi stillití og loftskrúfa. Nota skal svartar pípur. Leiðslur skal einangra með glerullarhólkum og vefja með plastdúk. Öllum samskeytum skal lokað með límbandi. Styrikerfi skal vera þrýstijafnari og slaufuloki.
 pn.: pípa fer niður
 pu.: pípa fer upp
 ie.: í einangrun
 v.: á vegg
 ul.: undir lofti
 g.: á gólfi
 vg.: við gólf

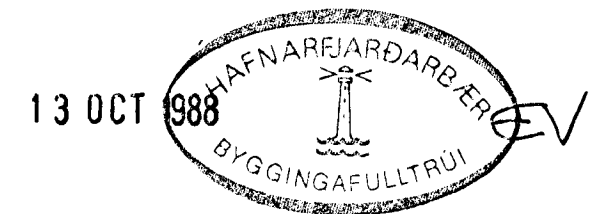

Jón R Sigmundsson tæknifr.

SÍMI 688440	LJÓSABERG 28 Hf.	NR
REYKJAVÍK	HITI	136-H-1
M: 1:50	GRUNNMYND.	A.
HANNAÐ JRS		
TEIKNAD. JRS		
DAGS. 3.12.87	Jón R Sigmundsson	