


Skýringar hitalagna:

Pípur eru ryðfrjár stálpípur með söbnum tengistykkjum.  
 Láréttar pípur skal festa með ekki lengra millibili en 200 cm.  
 Ofnakerfi skal þrýstirýsa með 3 kg/cm<sup>2</sup> vatnsþrýstingi sem skal standa á í 24 klst. Gata skal þess að eðlileg þeimsla hindrist ekki.  
 Þíni og vírana sé ísámræmi við reglugerð þar um.  
 Á alla ofna má setja Danfoss rétúrkrena, nema á ofna í stofu má nota túrkrena (framrensliskrana) með fjarhitastillingu.  
 Á alla ofna komi loftskrúfa og stillití.  
 1

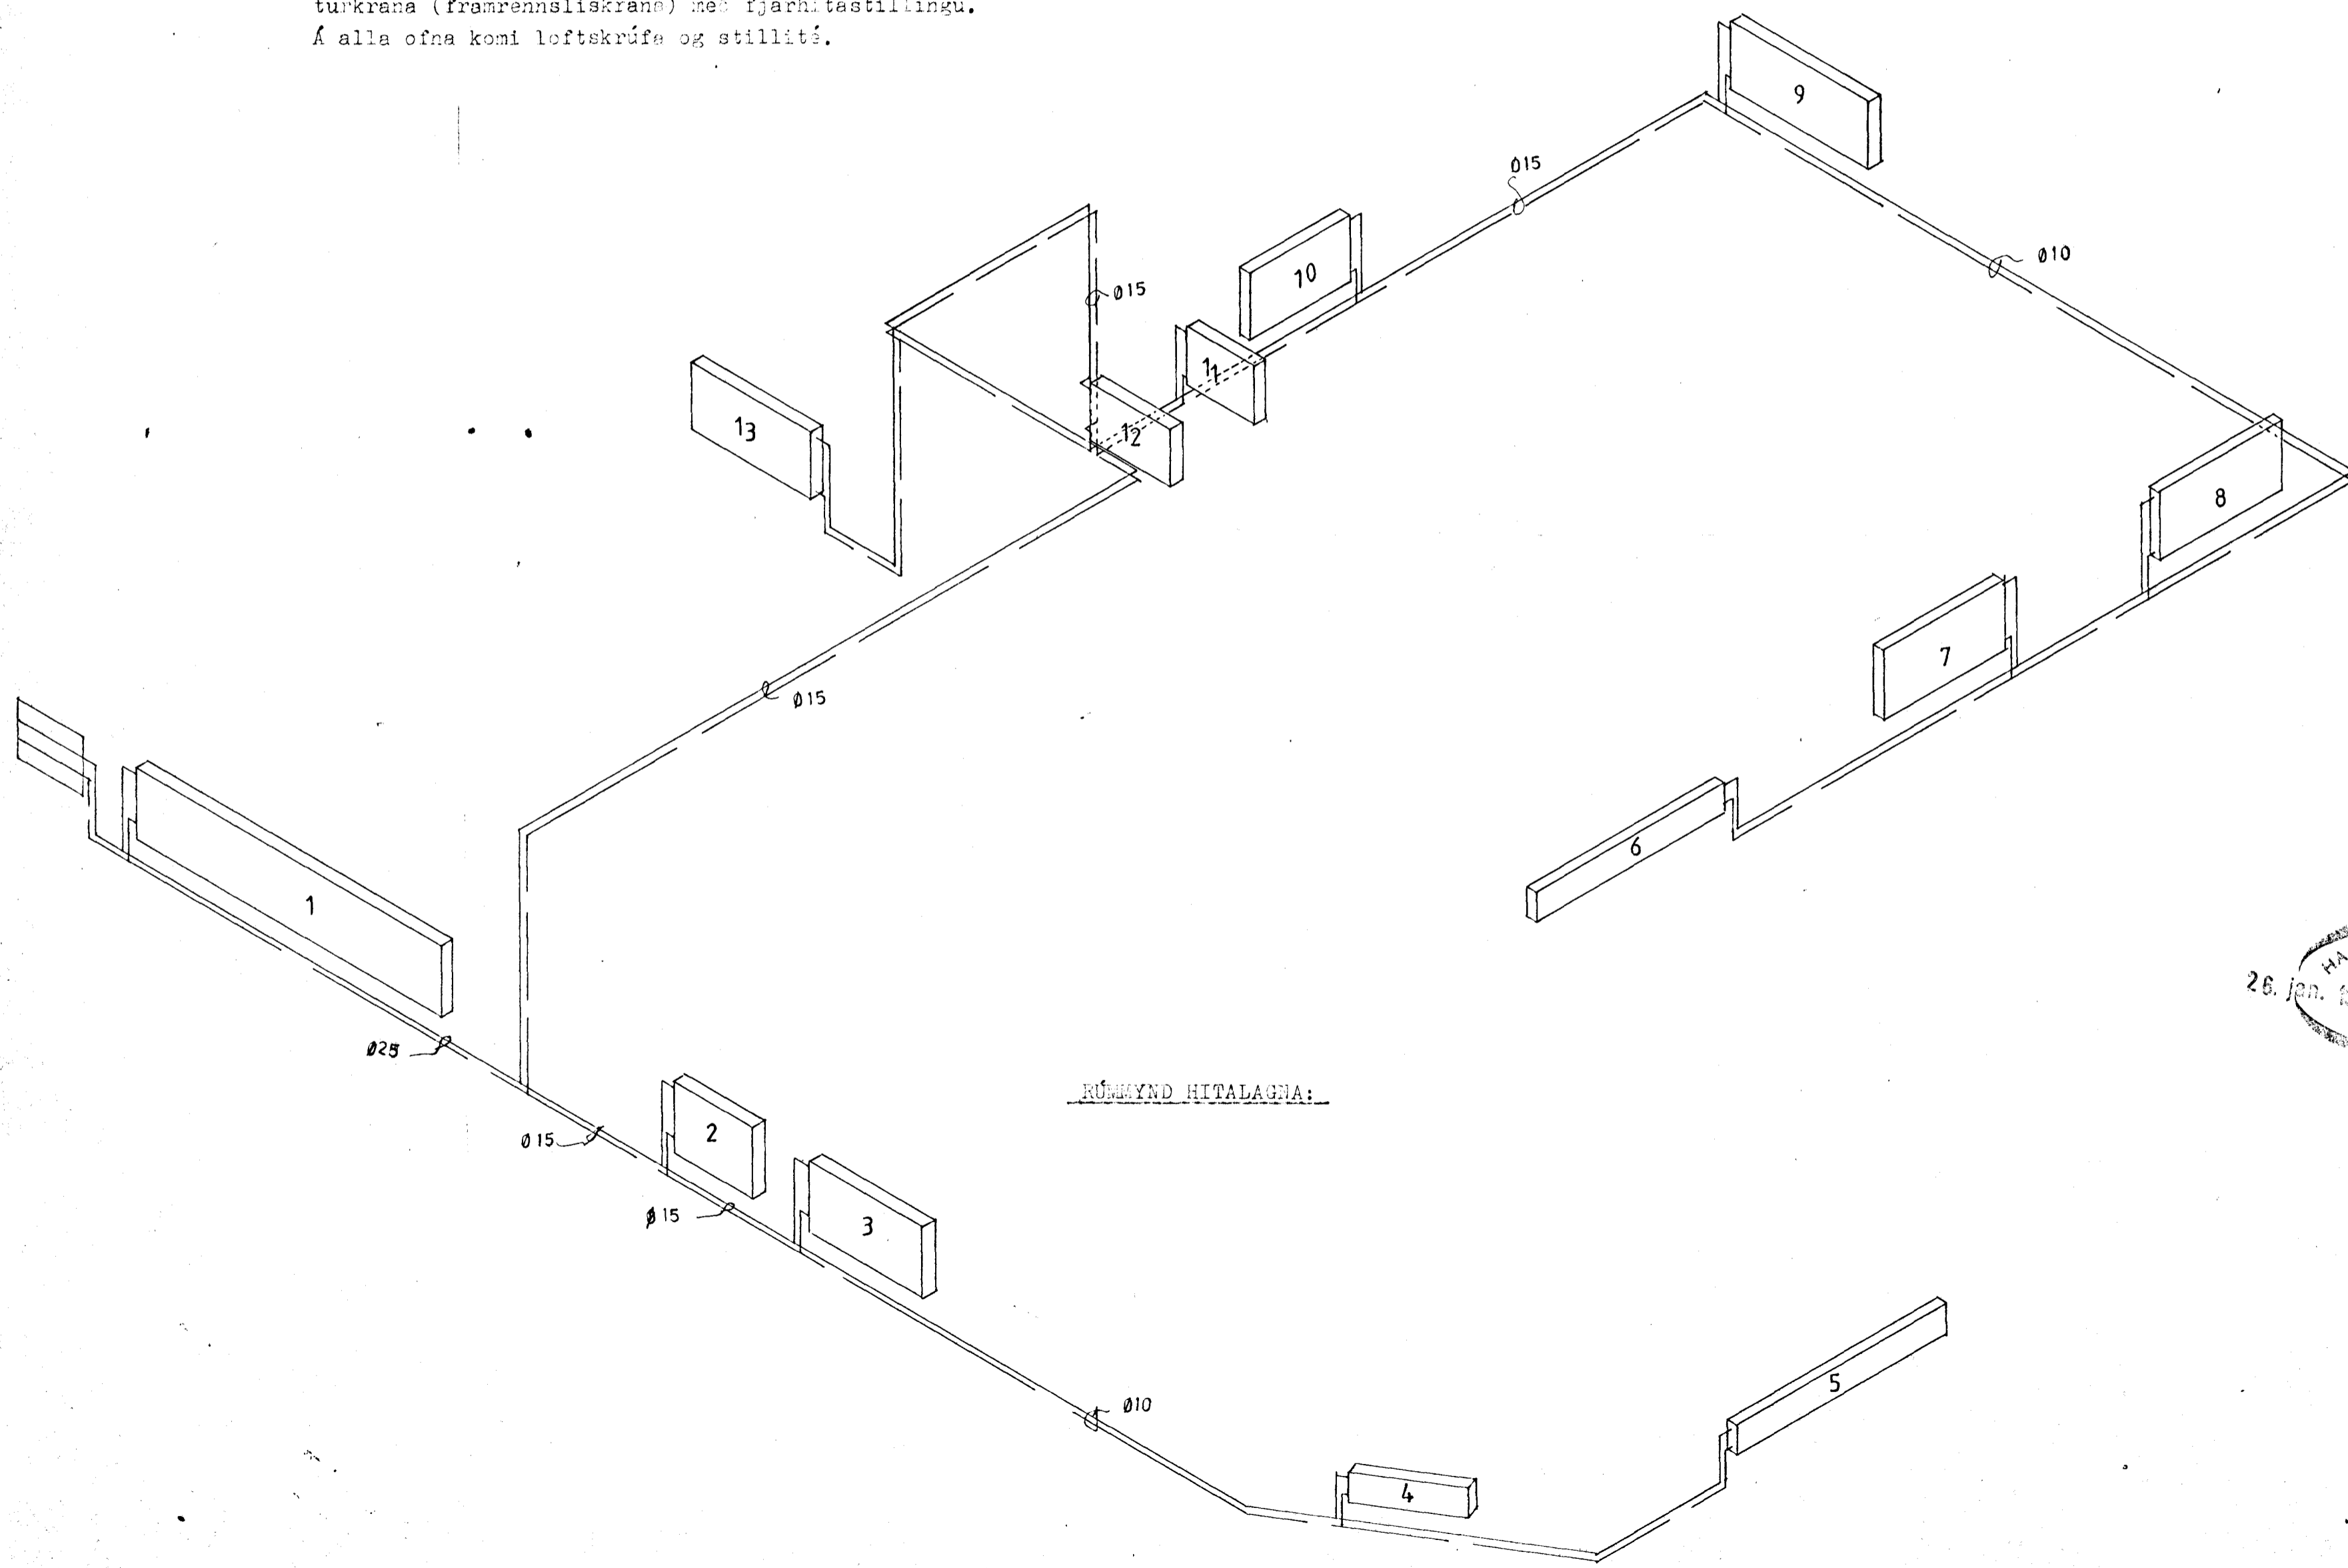

RÚMMYND HITALAGNA:



**VERKHÖNNUN**  
 VERKFRÆÐI- OG TEIKNISTOFA



BRAUTARHOLT 20, REYKJAVÍK; sími: 91-15820.  
 Verknr. 232 Teiknad: G. B. T.  
 Teikn. nr. 203 Hannad:  
 Mælikv. 1: Samþykkt *Guinn Jónsson*  
 Dags. OKTOBER 1984. Breytt:  
 Verkefni: LÍÐSABERG 30, HAFNARFIRÐI.  
 Heiti teikn.: RÚMMYND HITALAGNA.