


Húsvæla nr. 3096 Teikning nr. 2355
 Samþykkt þ. 1-2 1985
 f.h. RAÞVEITU HAÐNARFJÁRDAR
Jóni Guðjónsson
 Eftirlitssmaður ráðlagna

Inniök samþykkt 1.12. 1985
 f.h. RAÞVEITU HAÐNARFJÁRDAR
Albert Kristjánsson

Almennar skýringar.

1. Rofar skulu vera 110 sm. frá gólfi.
2. Tenglar skulu vera 20 sm. frá gólfi, nema í eldhúsi þvottahúsi, geymslu og í bíll: 110 sm.
3. E - eldavél 30 sm. frá gólfi.
4. U - uppþvottavél 60 sm. frá gólfi.
5. G - sími og L - loftnet 20 sm. frá gólfi.
6. B - dyrafalli 220 sm. frá gólfi.
7. Öll mál eru frá fullfrágengnu gólfi í efri brún á dós.
8. Nálmhluta lagarr, ljafa, lampa og búnaðar skal jarðbirgja vandlega.
9. Sjá nánar tengingu, gildleika tauga og vírun á einlínunmynd.
10. Allar pípur skulu vera úr olasti.
11. Öll tákni eru samkvæmt íslenskum staðli nr. 61.
12. Öll tákni eru táknað og ber að samræma lagarr á staðnum og eftir sérteikningum.
13. Rofar og tenglar skulu vera af samþarilegri gerð.
14. Gangi skal vei og fagnannlega frá lögninni.

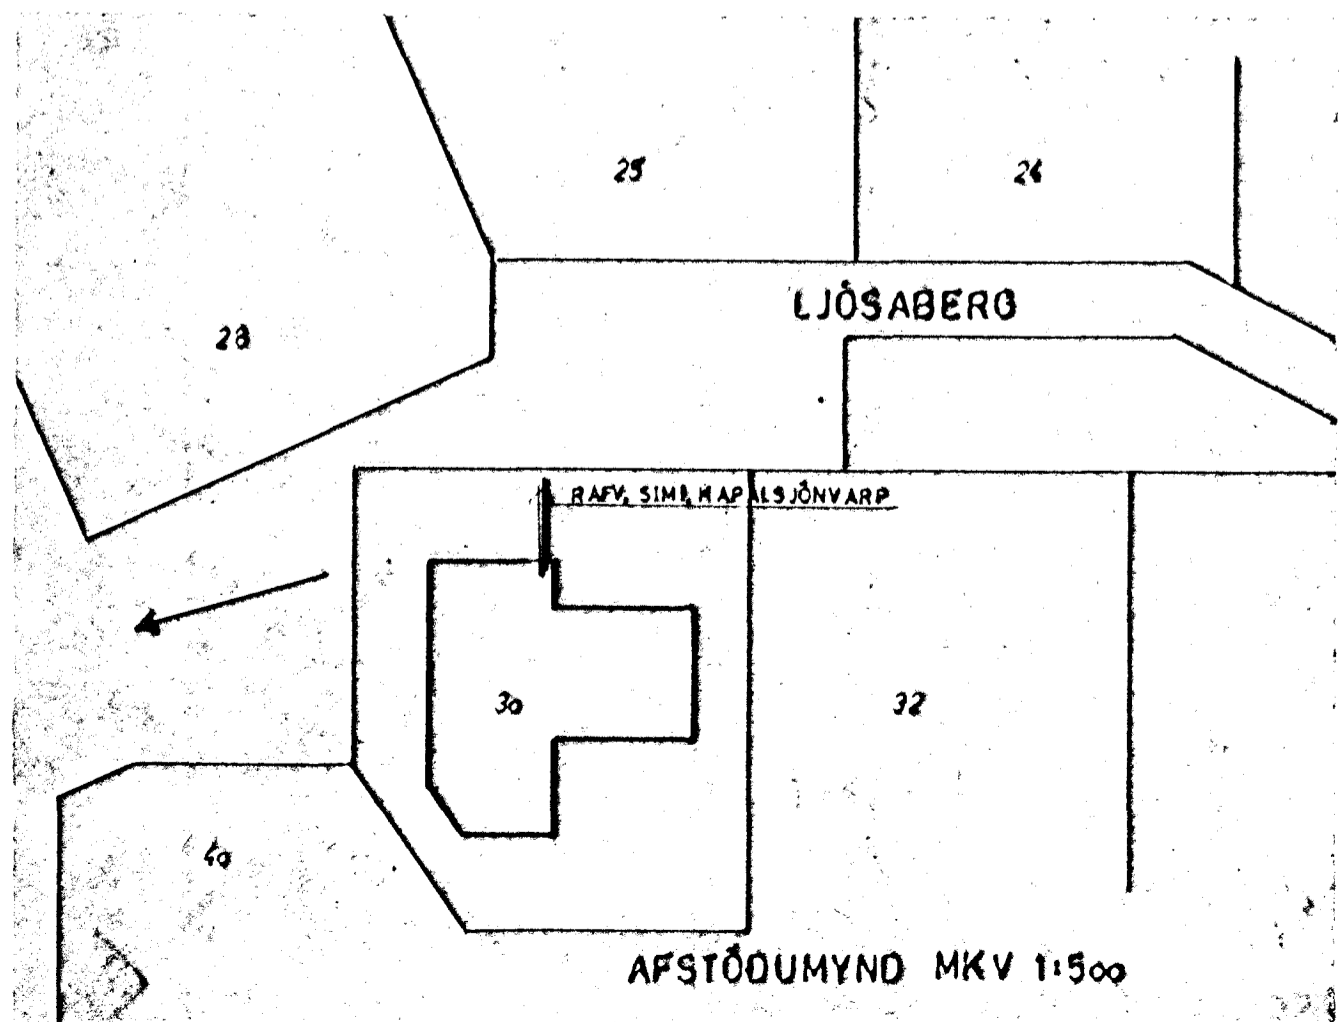

LJÓSABERG 30 HAFNAFIRÐI

RAFLÖGN SNID AFSTÖÐUMYND

TEIKNING NR.: 160-10-2 BL 1
 DAGSETNING: NOV 84
 BREYTT:
 KVARDI: 1:50 1:100 1:500
 TEIKNAD: *Bragi Þór*

bragi þór sigurdórsson
 SKAGABRAUT 8 AKRANESI
 SÍMI 93-1902 93-2139