Samþykkt á fundi byggingarnefnar þ. 3. 7. 1985
BYGGINGAFULLTRÚAN
I HAFNARFIRÐI
Kristján Knúlsson

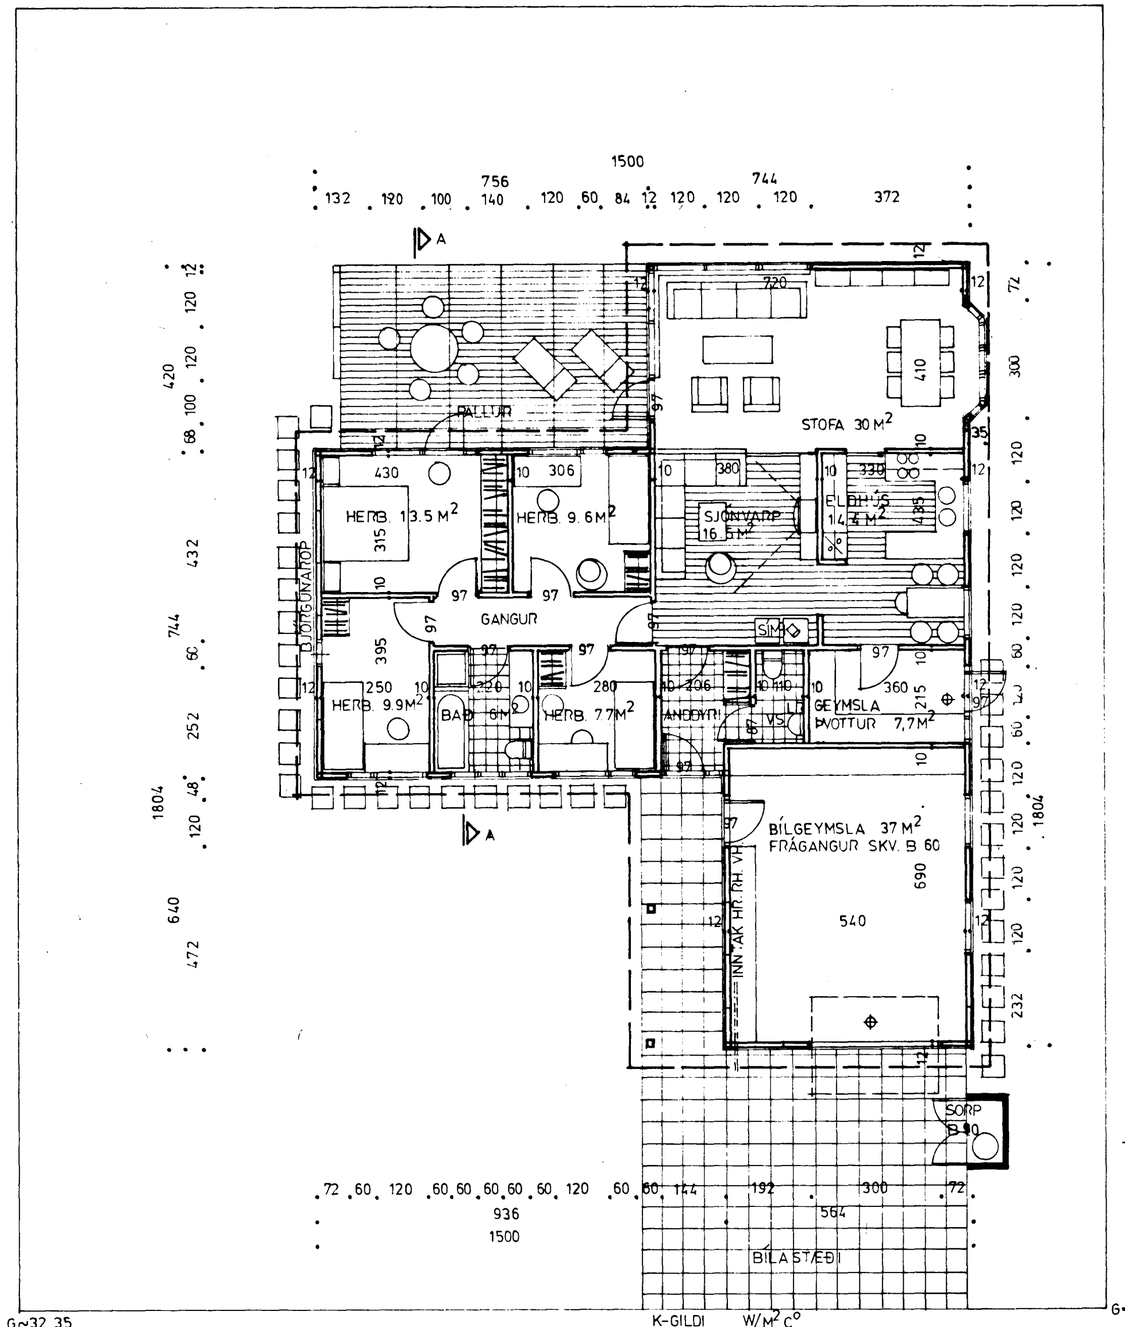

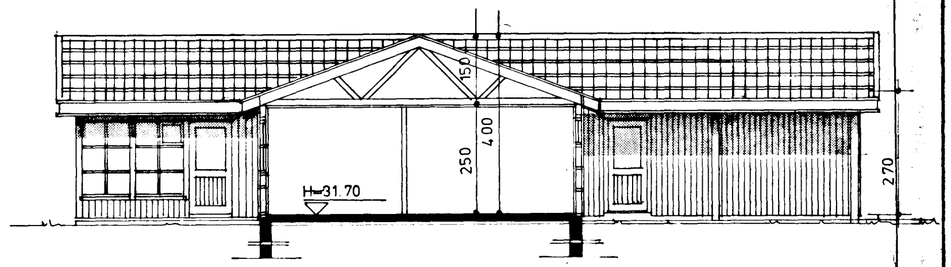

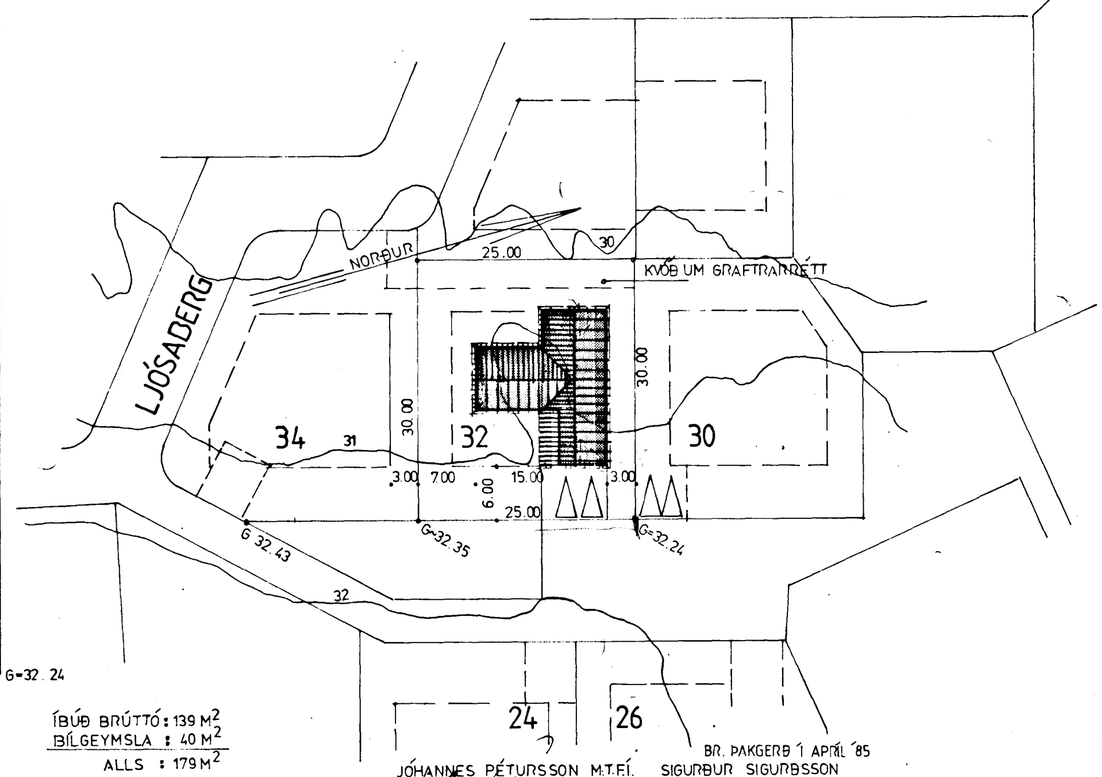

K-GILDI		W/M² C°
KÓLNUNARTÖLUR:	ÚTVEGGIR:	0.55
"	ÞAK:	0.30
"	GÓLF:	0.40

ÍBÚÐ BRÚTTÓ: 139 M²
BÍLGEYMSLA: 40 M²
ALLS: 179 M²
LÓÐ: 750 M²

BR. ÞAKGERÐ 1 APRÍL '85

JÓHANNES PÉTURSSON M.T.FÍ. SIGURÐUR SIGURÐSSON

RVÍK 1 JÚLÍ '84	HÚSASMIÐJAN H F SÚÐAVOGI 3-5, RVÍK. SÍMI 687700 FÍFUHVAMMI KÓPAV. SÍMI 43521	GERÐ NR.
REIKN. TEIKN. SS JP YFIRF.	LJÓSABERG 32	VERK NR. T 832
MÆLIKV. 1:100, 1:500	GRUNNMYND, SNIÐ OG AFSTÖÐUMYND	TEIKN NR. 1