Samþykkt á fundi byggingar-
nefndar þ. 25/9 1985
BYGGINGAFULLTRÚINN
Í HAFNARFIRÐI

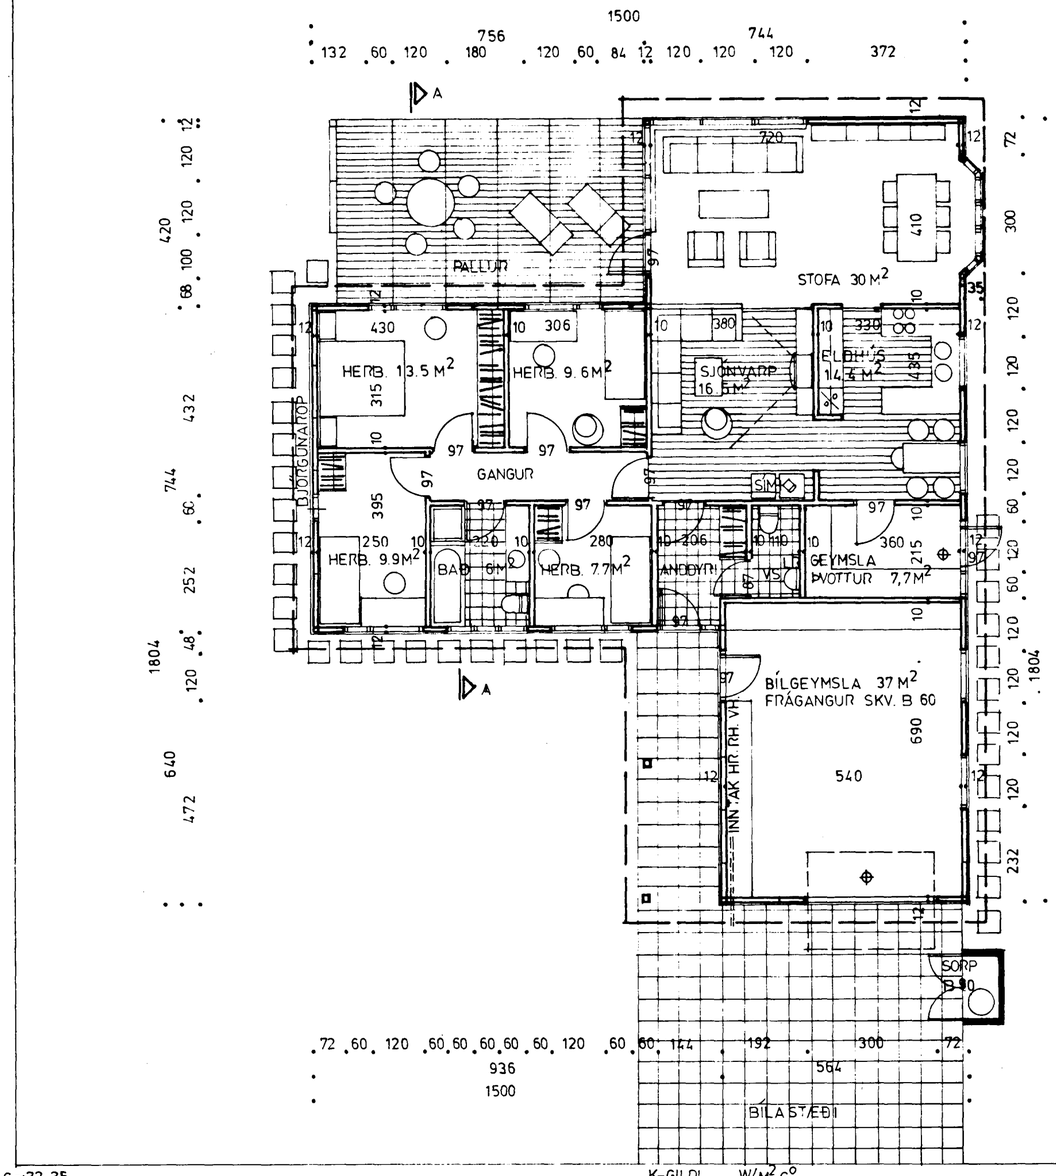

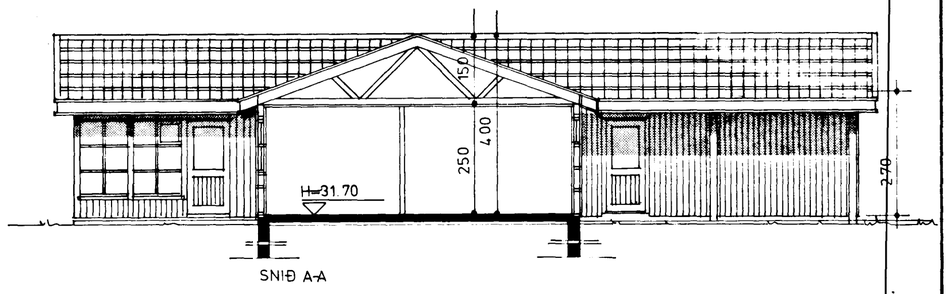

SNIÐ A-A

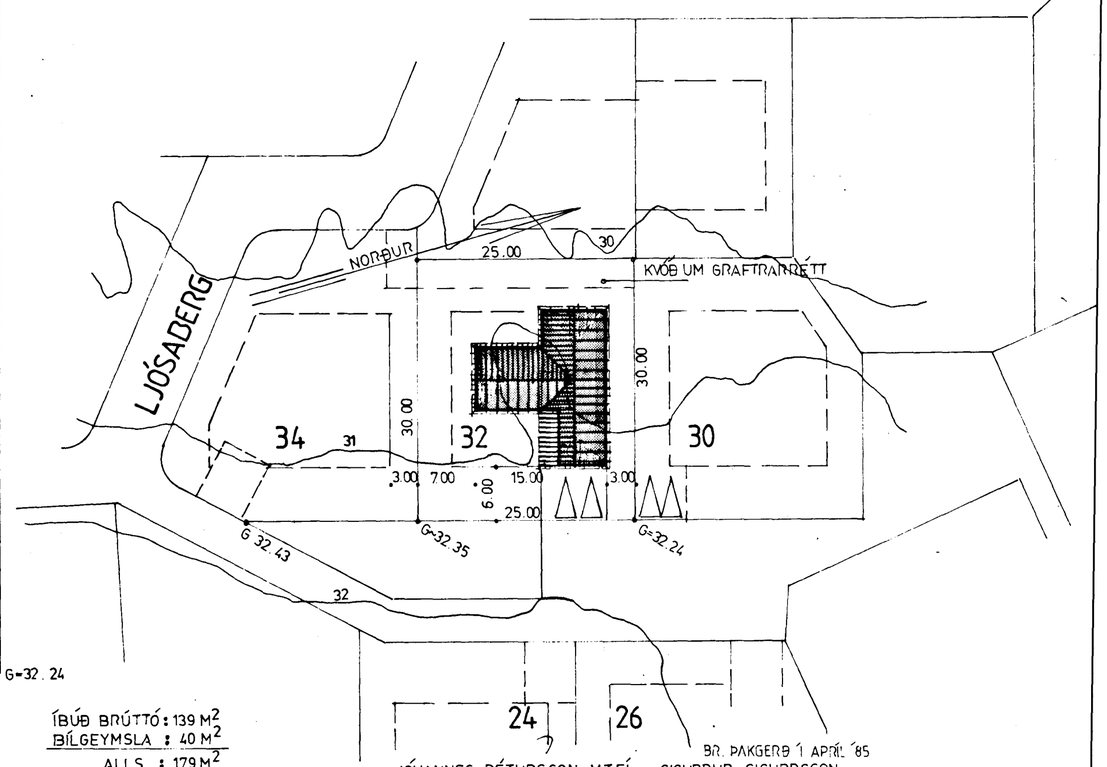

ÍBÚÐ BRÚTTÓ: 139 M2
BÍLGEYMSLA : 40 M2
ALLS : 179 M2
LÓÐ : 750 M2

BR. ÞAKGERÐ Í APRÍL '85

JÓHANNES PÉTURSSON M.T.FÍ. SIGURÐUR SIGURÐSSON

RVÍK. JÚLÍ '84	**HÚSASMIÐJAN** H F SÚÐAVOGI 3-5, RVÍK. SÍMI 687700 FÍFUHVAMMI KÓPAV. SÍMI 43521	GERÐ NR.
REIKN. TEIKN. SS JP YFIRF.	LJÓSABERG 32	VERK NR. T 832
MÆLIKV. 1:100, 1:500	GRUNNMYND, SNIÐ OG AFSTÖÐUMYND	TEIKN NR. 1