Inntak hitaveitu

Jarð- og regnvatnslögn Øloo pl halli lo mm/m

Frárennsli hitaveitu Ø32 plaströr PEH

Kaldavatnslögn Ø32 plaströr PEH

Jarðvatnslögn Øloo pl halli 5 mm/m

Skolplögn Øloo pl halli 4o mm/m

Skolplögn Øloo pl halli 4o mm/m

Skolplögn Øloo pl halli 4o mm/m

Halli 4o mm/m

Skolplögn Øloo pl halli 2o mm/m

Jarð- og regnvatnslögn Øloo pl halli 2o mm/m

Jarð- og regnvatnslögn Øloo pl halli lo mm/m

Jarð- og regnvatnslögn Øloo pl halli lo mm/m

Jarð- og regnvatnslögn Øloo pl halli lo mm/m

Gólfhæð 31.7o

Brunnur Ø6o0
Botnhæð 3o,o5

Brunnur Ø6oo
Botnhæð 3o,5o

Ø15o ST Halli 3oo mm/m

Ø15o ST Halli 3oo mm/m

Skýringar:

- EV eldhúsvaskur
- GNF gólfniðurfall
- HL handlaug
- VS vatnssalerni
- SV skolvaskur
- BK baðkar
- SB steypibað
- DNF þakniðurfall
- Skolplögn PVC Øloo
- jarð- og regnvatnslögn, PVC Øloo, hálfgötuð
- Ø32 plaströr PEH kaldavatnlögn
- Ø32 plaströr PEH afrennsli hitaveitu
- hitaveituinntak

Lagnir skulu vera í samræmi við IST-65.

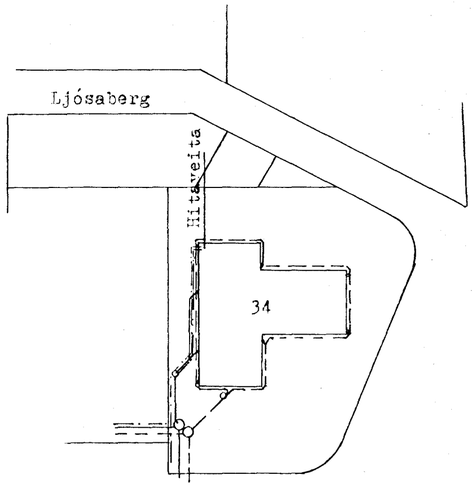

Afstöðumynd M=1:5oo

22. FEB. 1985

VERKHÖNNUN
VERKFRÆÐI- OG TEIKNISTOFA

Sigtún 7, Reykjavík, sími: 91-39900 91-39

Verk nr. 243	Teiknað: S.H.S.
Teikn. nr. 2o1	Hannað:
Mælikv.: 1:5o	Samþykkt:
Dags. Feb. 1985	Breytt:

Verkefni: Ljósaberg 34, Hafnarfirði.

Heiti teikn.: