


Ofnalisti: Ofna skal miða við delta-T 40°C. Hitagjöf er í Kcal/kl.st.

Ofn nr.	Herbergi	Afköst Kcal/klst	Vesta hæð	Vesta lengd	Tenging	Valinn ofn
1.	Bílskúr	3350	90	400	C-D	
2.	Ivottur	600	60	70	A-B	
3.	Eldhús	1100	60	130	C-D	
4.	Stofa	3400	21	180	C-D	
5.	Stofa	3400	21	180	A-B	
6.	Skáli	1000	80	80	C-D	
7.	Herbergi	750	60	140	A-B	
8.	Herbergi	600	60	140	C-D	
9.	Herbergi	950	60	140	C-D	
10.	Hjónaherb.	1050	60	140	C-D	
11.	Baðherbergi	450	70	130	C-D	
12.	Snyrting	200	70	70	A-B	
13.	Anddyri	600	70	80	A-B	


A alla ofna komi loftskúfa og stillití,.

Tilboð óskast í ofna í Ljósaberg 34 Hafnarfirði.

Tilboð sendist Verkhönnun, verkfræðistofu Sigtúni 7 Reykjavík

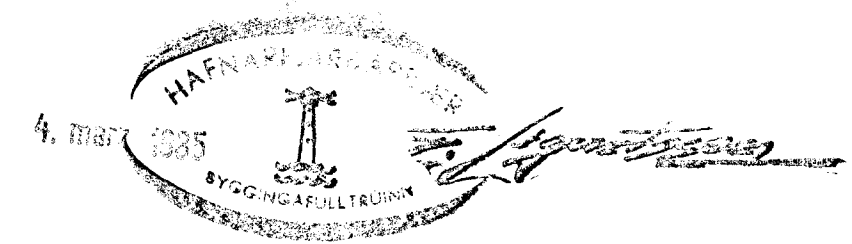

VERKHÖNNUN
VERKFRÆÐI- OG TEIKNISTOFA

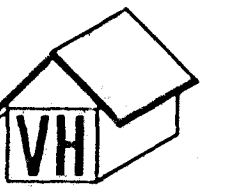

Sigtún 7, Reykjavík, sími: 91-16820

Verk nr. 243 Teiknað: G. B. G.

Teikn. nr. 202 Hannað:

Mælikv.: 1: 50 Samþykkt:

Dags. Desember 1984 Breytt:

Verkefni: Ljósaberg 34, Hafnarfirði

Heiti teikn.: Grunnmynd hitalegna, ofnatafla