


Húsvita nr. 3102 Teikning nr. 2361
 Samþykkt b. 22.2. 1985
 f.h. RAFVEITU HAFNAFJARDAR
Jens Guverðsson
 Eðirlitsmaður rálagna

Ívottk samþykkt 22.2. 1985
 EÐIRLITSDÁÐAR
Filbert Þinistinn

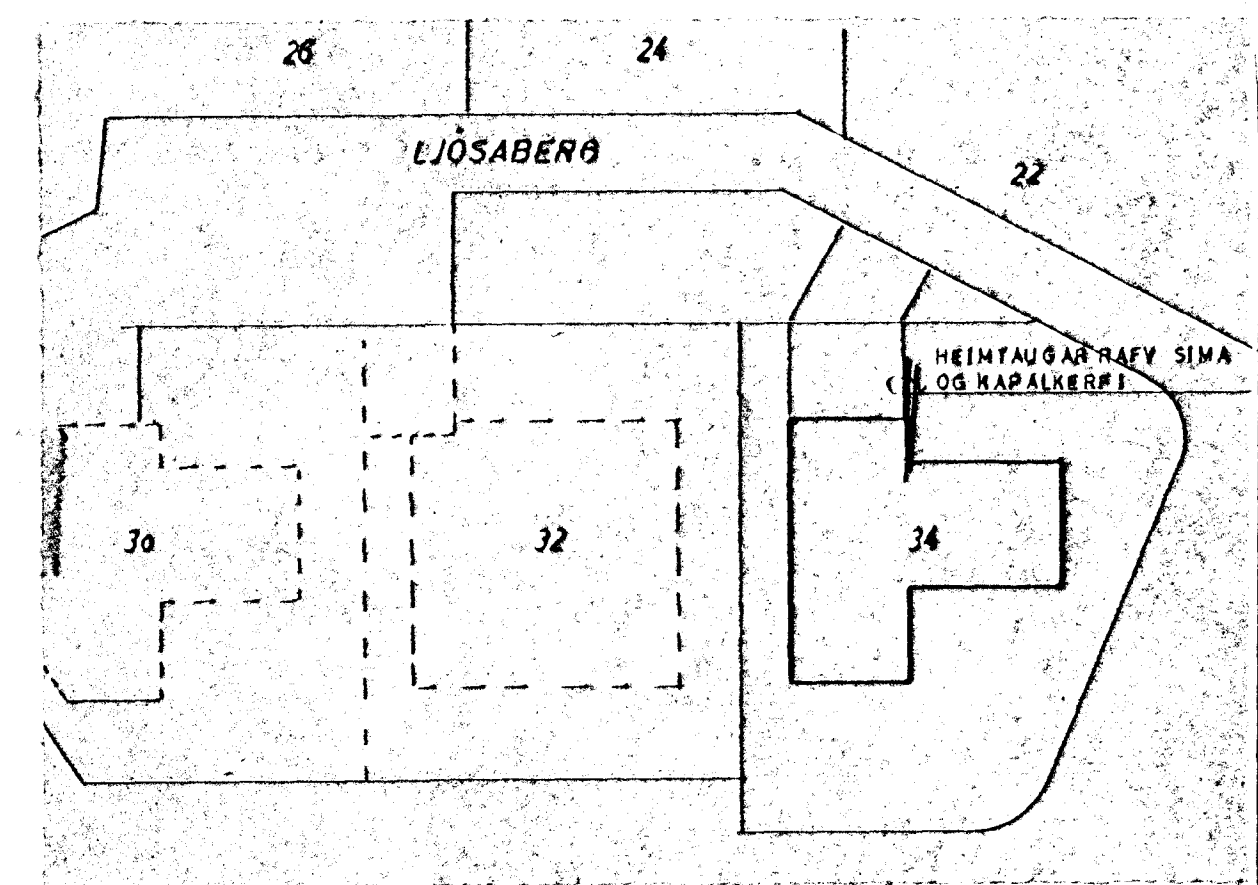

SKÝRINGAR
 RÖFAR SÉU 110sm. TENGLAR 20sm. NEMAI ELDHÚSI BÚRI PVOTTAHÚSI OG BILSKÚR 110sm
 E-ELDAVEL 30sm, U-UPPVOTTAVEL 60sm, S-SÍMI, L-LOFTNET 20sm
 B-BJALLA 220sm
 VEGGLJÓS SÉU 165 NEMA ANNARS SÉ GETID
 RÖR SÉU 16mm VIR 1.5" NEMA ANNARS, SÉ GETID.
 ÖLL MÁL FRÁ FULLFRAGENGNU GÖLFI Í MIÐJA DÖS
 MALSTRAUMUR BUNADAR SÉ A.M.K. 10A

LJÓSABERG 34 HAFNAFIRÐI

RAFLÖGN AFSTÖÐUMYND SNID

bragi þór sigurdórsson
 SKAGABRAUT 6 AKRANESI
 SÍMI 93-1902 93-2139

TEIKNING NR.: 170-10-2 BL 1
 DAGSETNING: JAN 85
 BREYTT:
 KVARDI: 1:50 - 1:100 - 1:500
 TEIKNAD: *BRAGI ÞÓR.*