


TENGIMYND
1:50

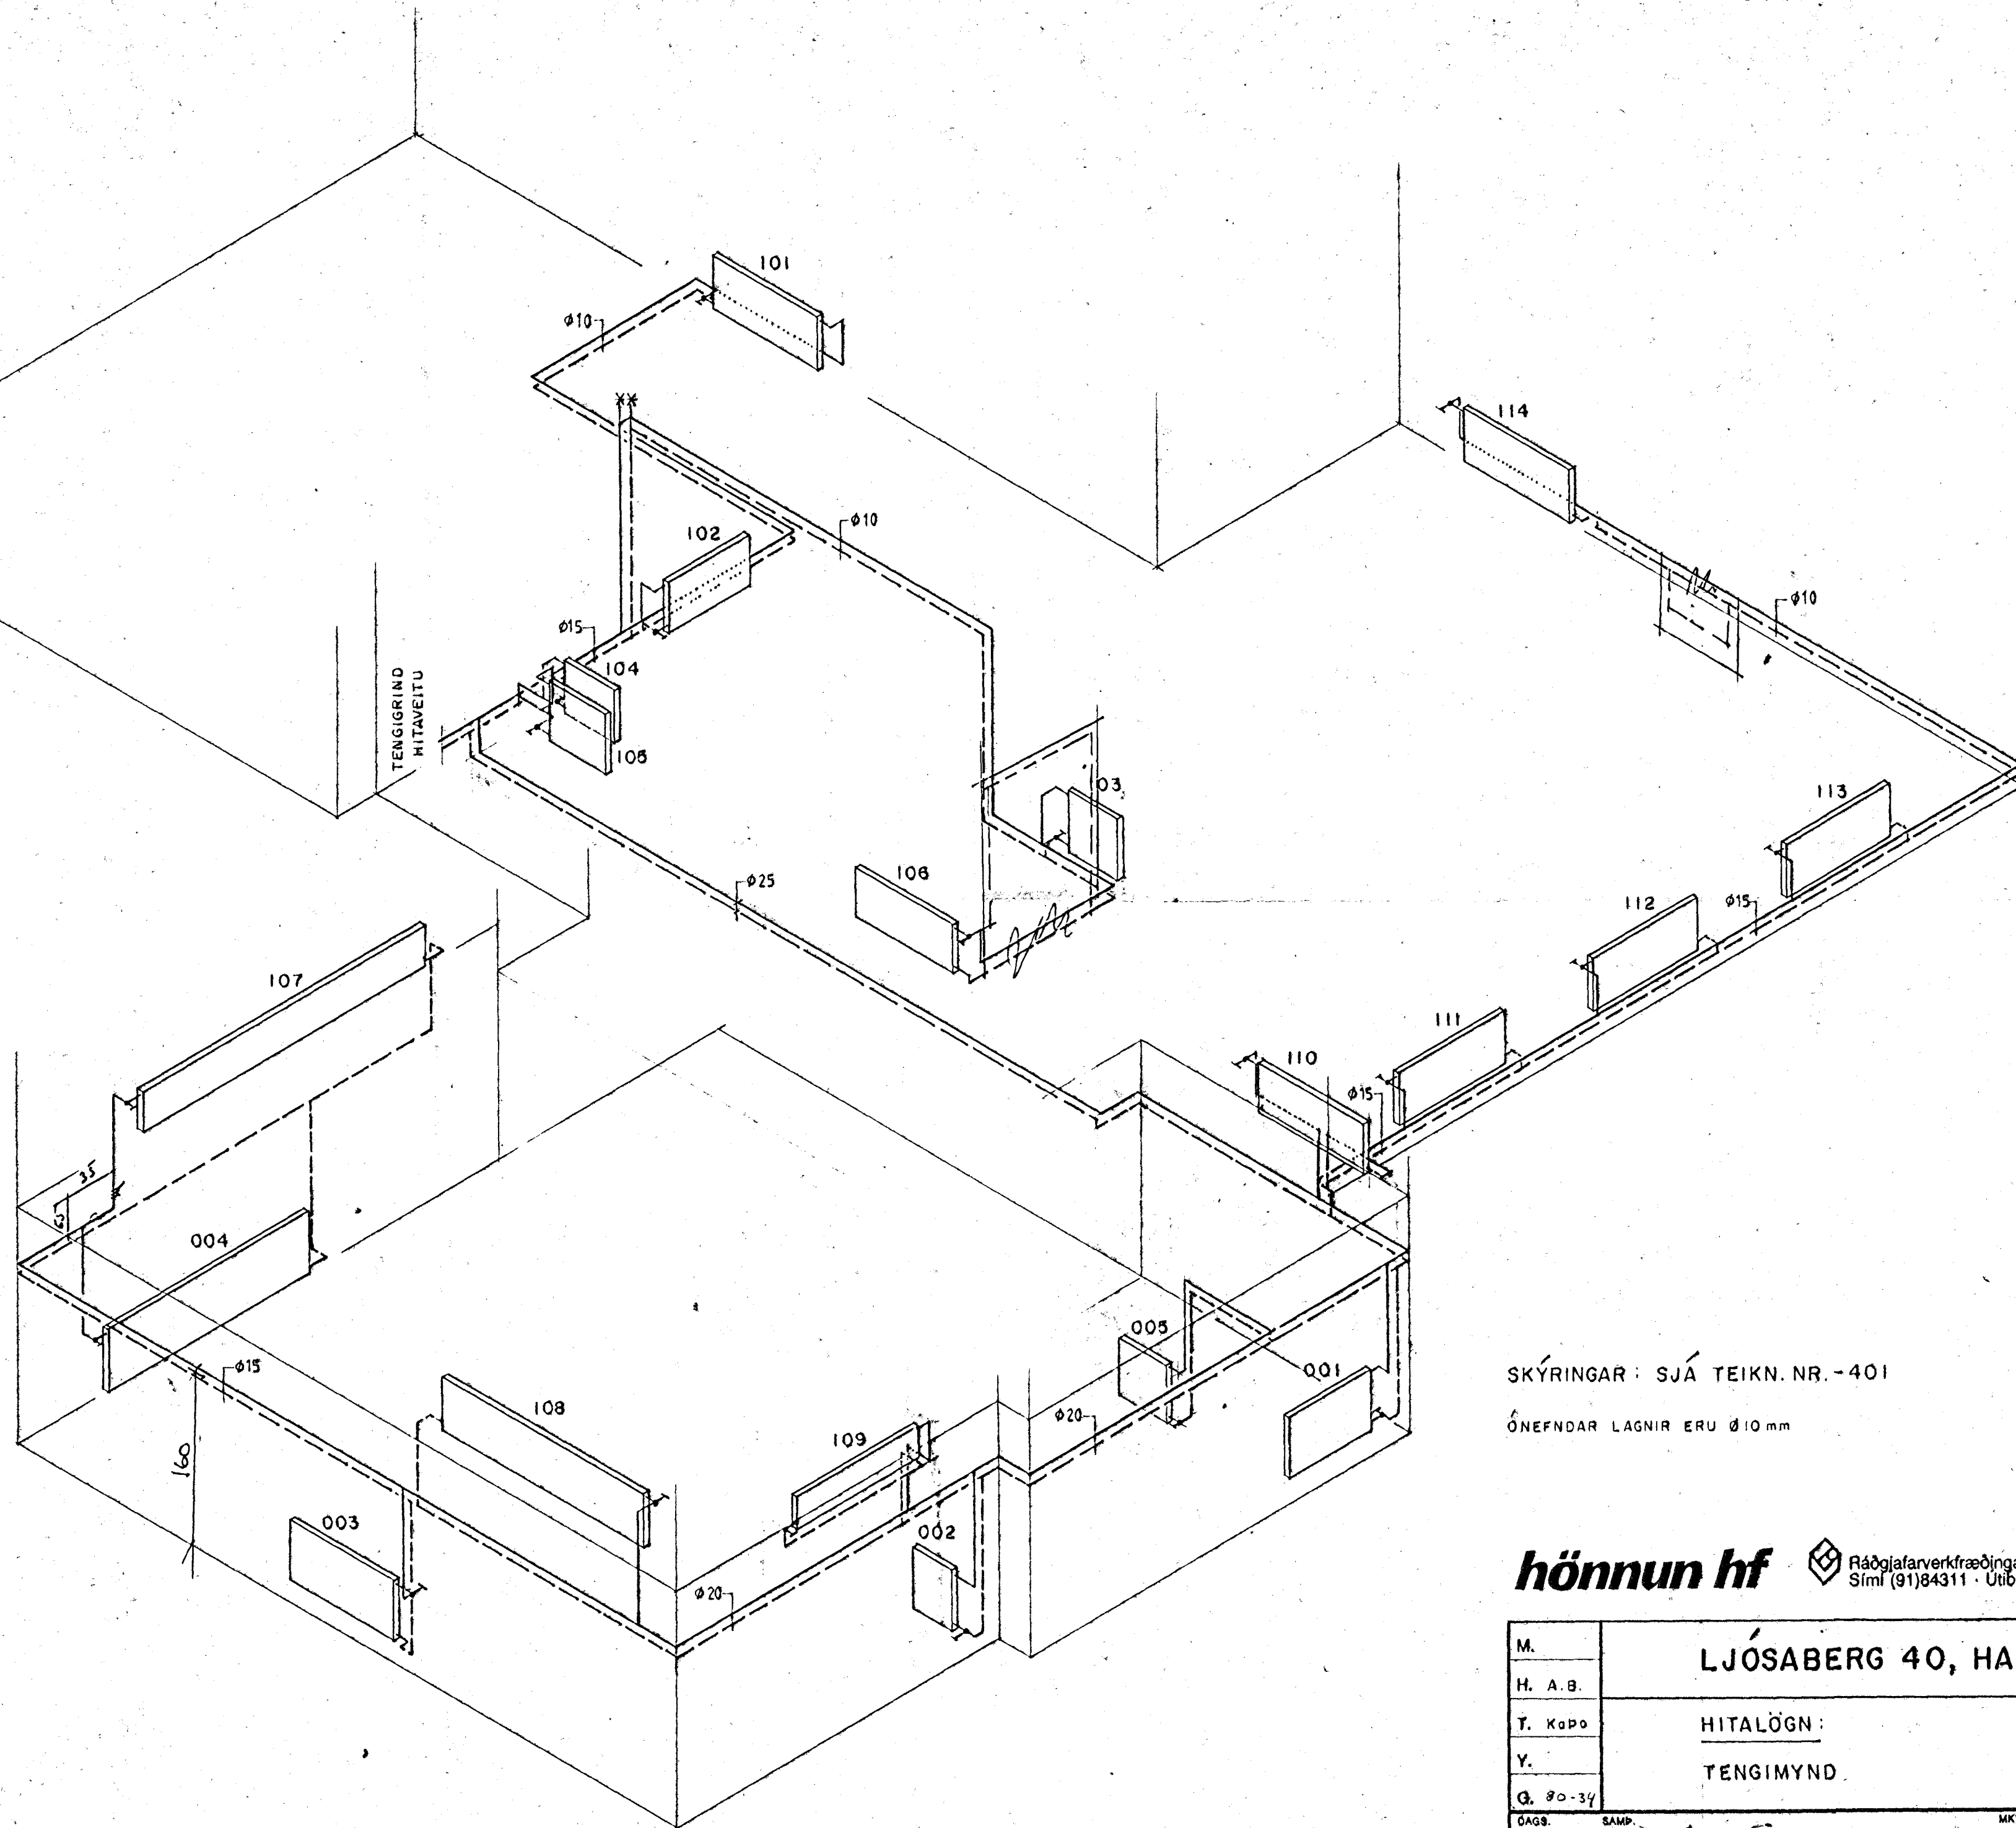

SKÝRINGAR: SJÁ TEIKN. NR. - 401
ÓNEFNDAR LAGNIR ERU Ø 10 mm

hönnun hf Ráðgjafarverkfræðingar FRV · Síðumúla 1 · 108 Reykjavík
Sími (91)84311 · Utibú: Reyðarhóður · Hvolsvöllur

M.	LJÓ SABERG 40, HAFN.F.	E
H. A.B.		D
T. Kaðo		C
Y.		B
G. 80-34		A C E S '87 / 148
ÖG.S. SAMP. 1:50	86364 - 403	