
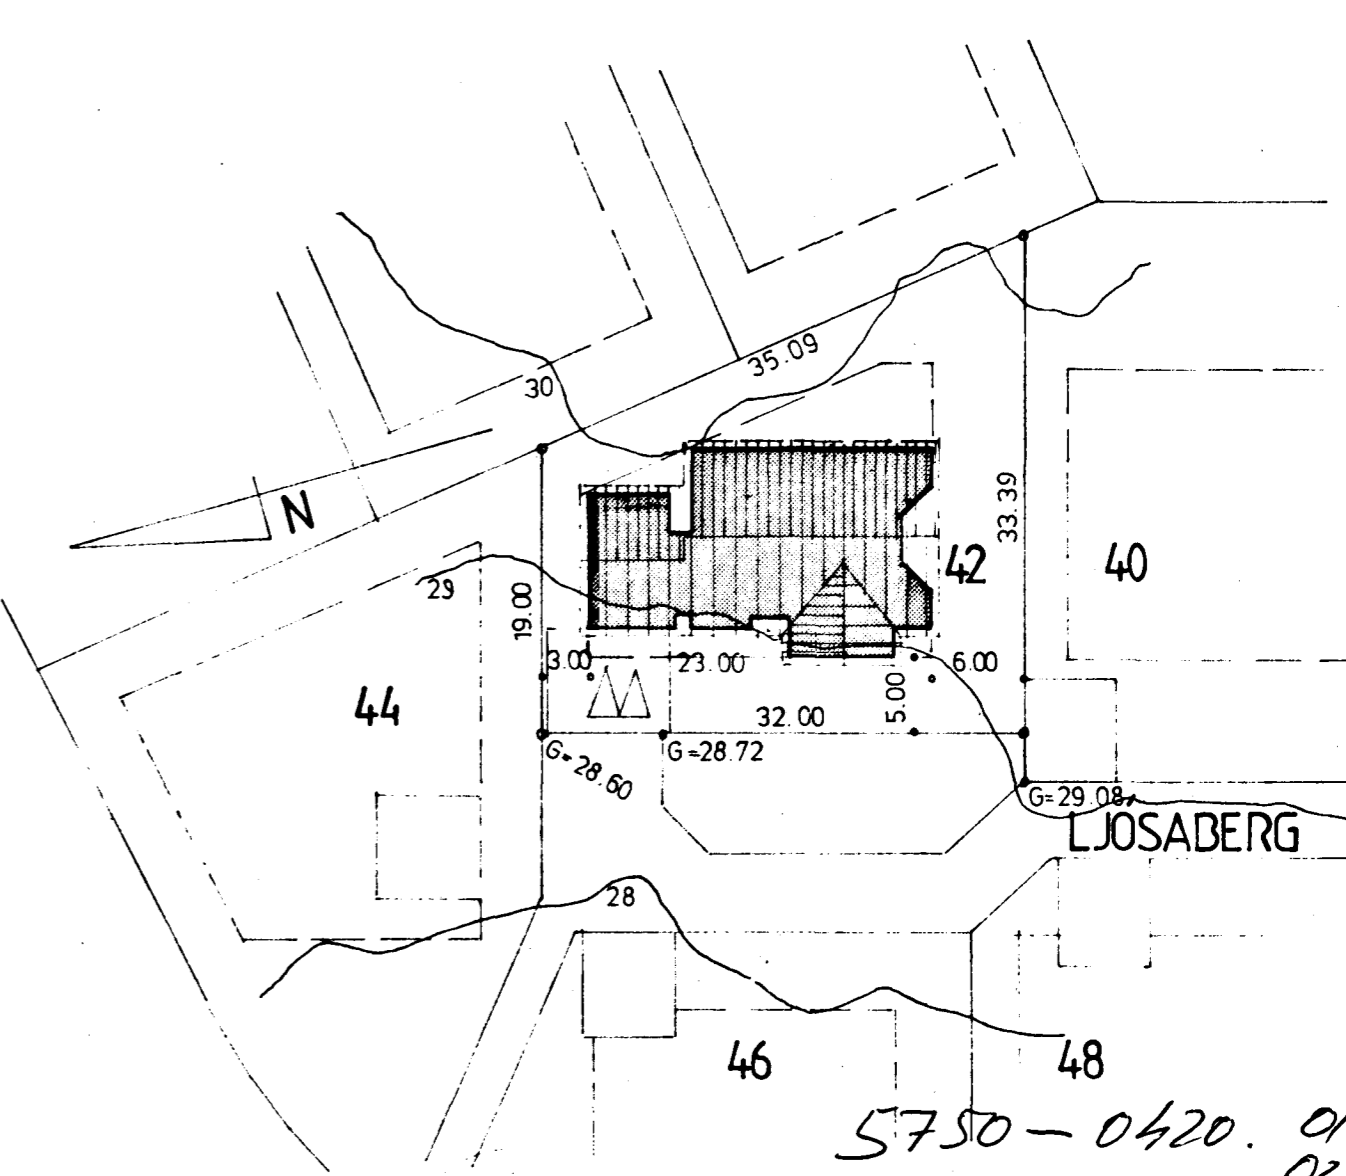
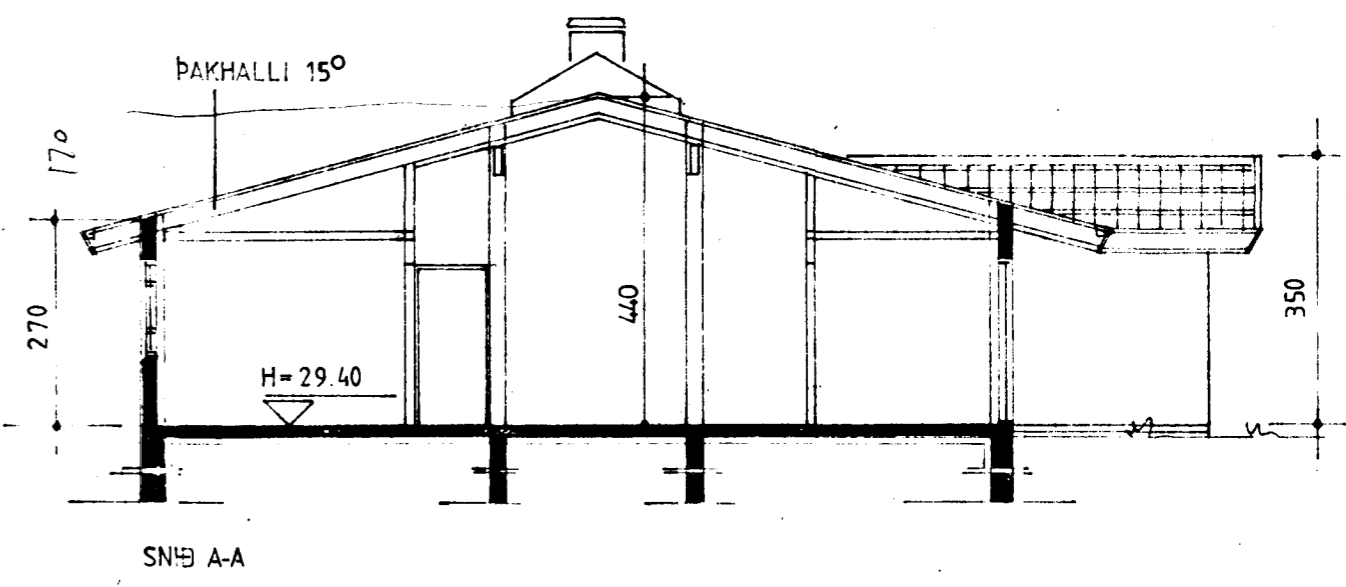


Skjalnúmer og fundi byggingar-  
 7/11 1984  
 BYGGINGARFRÉTTI  
 Í HAFNARFIRÐI  
 S. Jónsson

Ganga skal frá önnu  
 eldri útgáfu í samráði við  
 stöðvissliðara

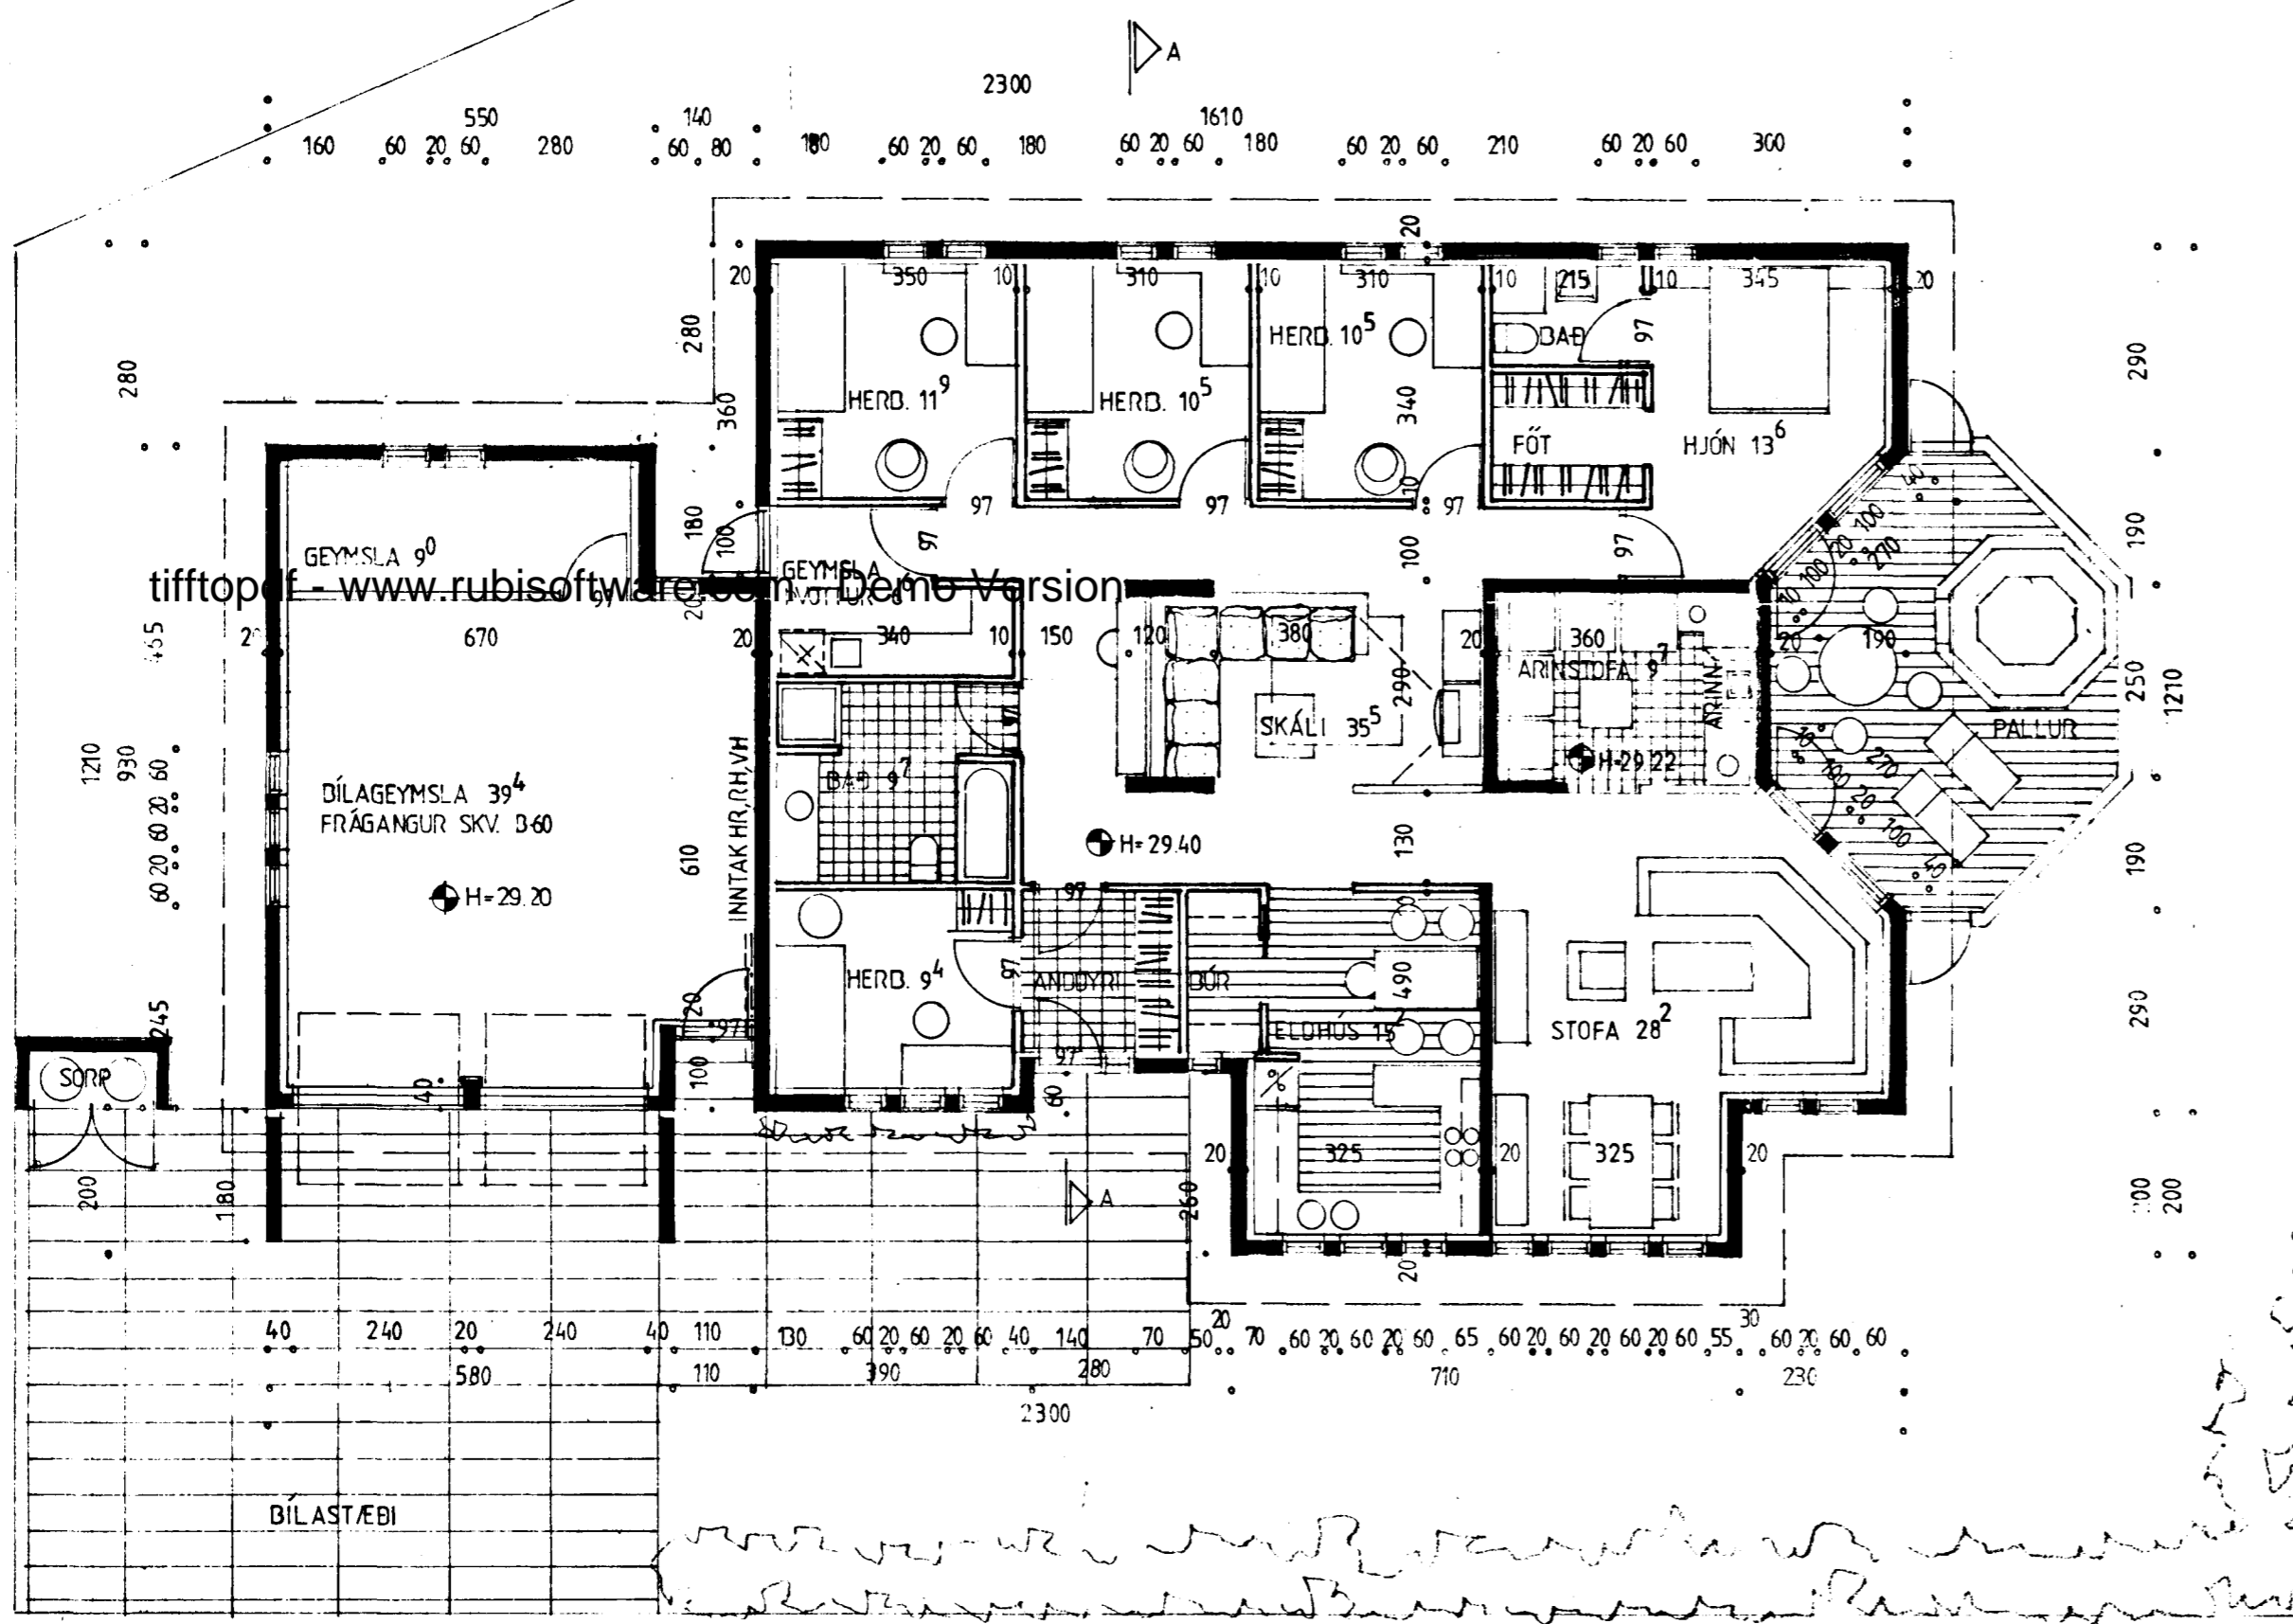

tifftop - www.rubissoftware.com Demo Version

LÖB: 838.2 M<sup>2</sup>  
 ÍDÚÐ DRÚTTÓ: 197.67 M<sup>2</sup>  
 DÍLAGEYMSLA: 61.85 M<sup>2</sup>  
 SAMFALS : 259.52 M<sup>2</sup>

KÖLNUNARTÖLUR SKV. BYGGINGARSAMPYKKT

5750-0420. 01  
 02

JÓHANNES PÉTURSSON M.T.É. SIGURÐUR SIGURÐSSON		GERÐ NR.
RVÍK 1 OKT '84	LJÓSABERG 42 HAFNARFIRÐI	VERK NR.
REIKN. TEIKN. SS JP YFIRF. MÆLIKV.		TEIKN NR.
1:100, 1:500	GRUNNMYND, SNÍÐ OG AFSTÖÐUMYND	1