


SKÝRINGAR NEYSLUVATNSLAGNA:


Pípuviddir eru í millimetrum. Lagnirnar eru galvaniseraðr vatnspípur, Láréttar pípur skal festa með ekki lengra millibili en 200 cm. Allar neysluvatnslagnir skal einangra með glerullarhólkum með veggþykkt 20 mm og vefja með mjúku plasti. Sinnig má einangra með Misselfix pípu-einangrun, þar sem áskilegt er að sem minnst fari fyrir lögnun. Vatnslagnir skulu þrýstireyndar með köldu vatni og 8 kg/cm² þrýstingi, sem standa skal á í 24 klukkustundir. Efni og vinna sé í samræmi við reglugerð þar um. Gata skal þess að eðlileg þensla hindrist ekki.

- HL = Handlaug
- BK = Baðkar
- SB = Steypibað
- VS = Vatnssalerni
- EV = Ivottavél
- SV = Skolvaskur
- ELDHÚSVASKUR

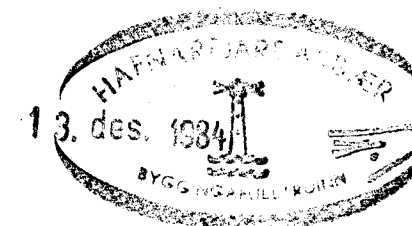

VERKHÖNNUN

VERKFRÆÐI- OG TEIKNISTOFA

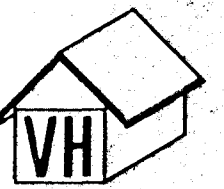

BRAUTAÞHOLTI 20, REYKJAVÍK, sími: 91-16820.

Verknr. 223 Teiknad: G.B.G.

Teikn. nr. 204 Hannad:

Mælikv.: 1:50 Samþykkt: *Seinn 2. júlí 1984*

Dags. ÁGÚST 1984. Breytt: 10.12.84

Verkefni: LJÓSAÞYRG 46, HAFNARFIRÐI.

Heiti teikn.: GRUNNÞYND NEYSLUVATNS.