


Húaveito nr. 3123 Teikning nr. 2386
 Samþykkt þ. 8-7 1985
 f.h. RAÐVEITU HAFNARFIARÐAR
Jónó Guðrún
 Eftirlitsmaður rafhlagna

5.7. 1985
 f.h. RAÐVEITU HAFNARFIARÐAR
Pilbert Þursteinsson

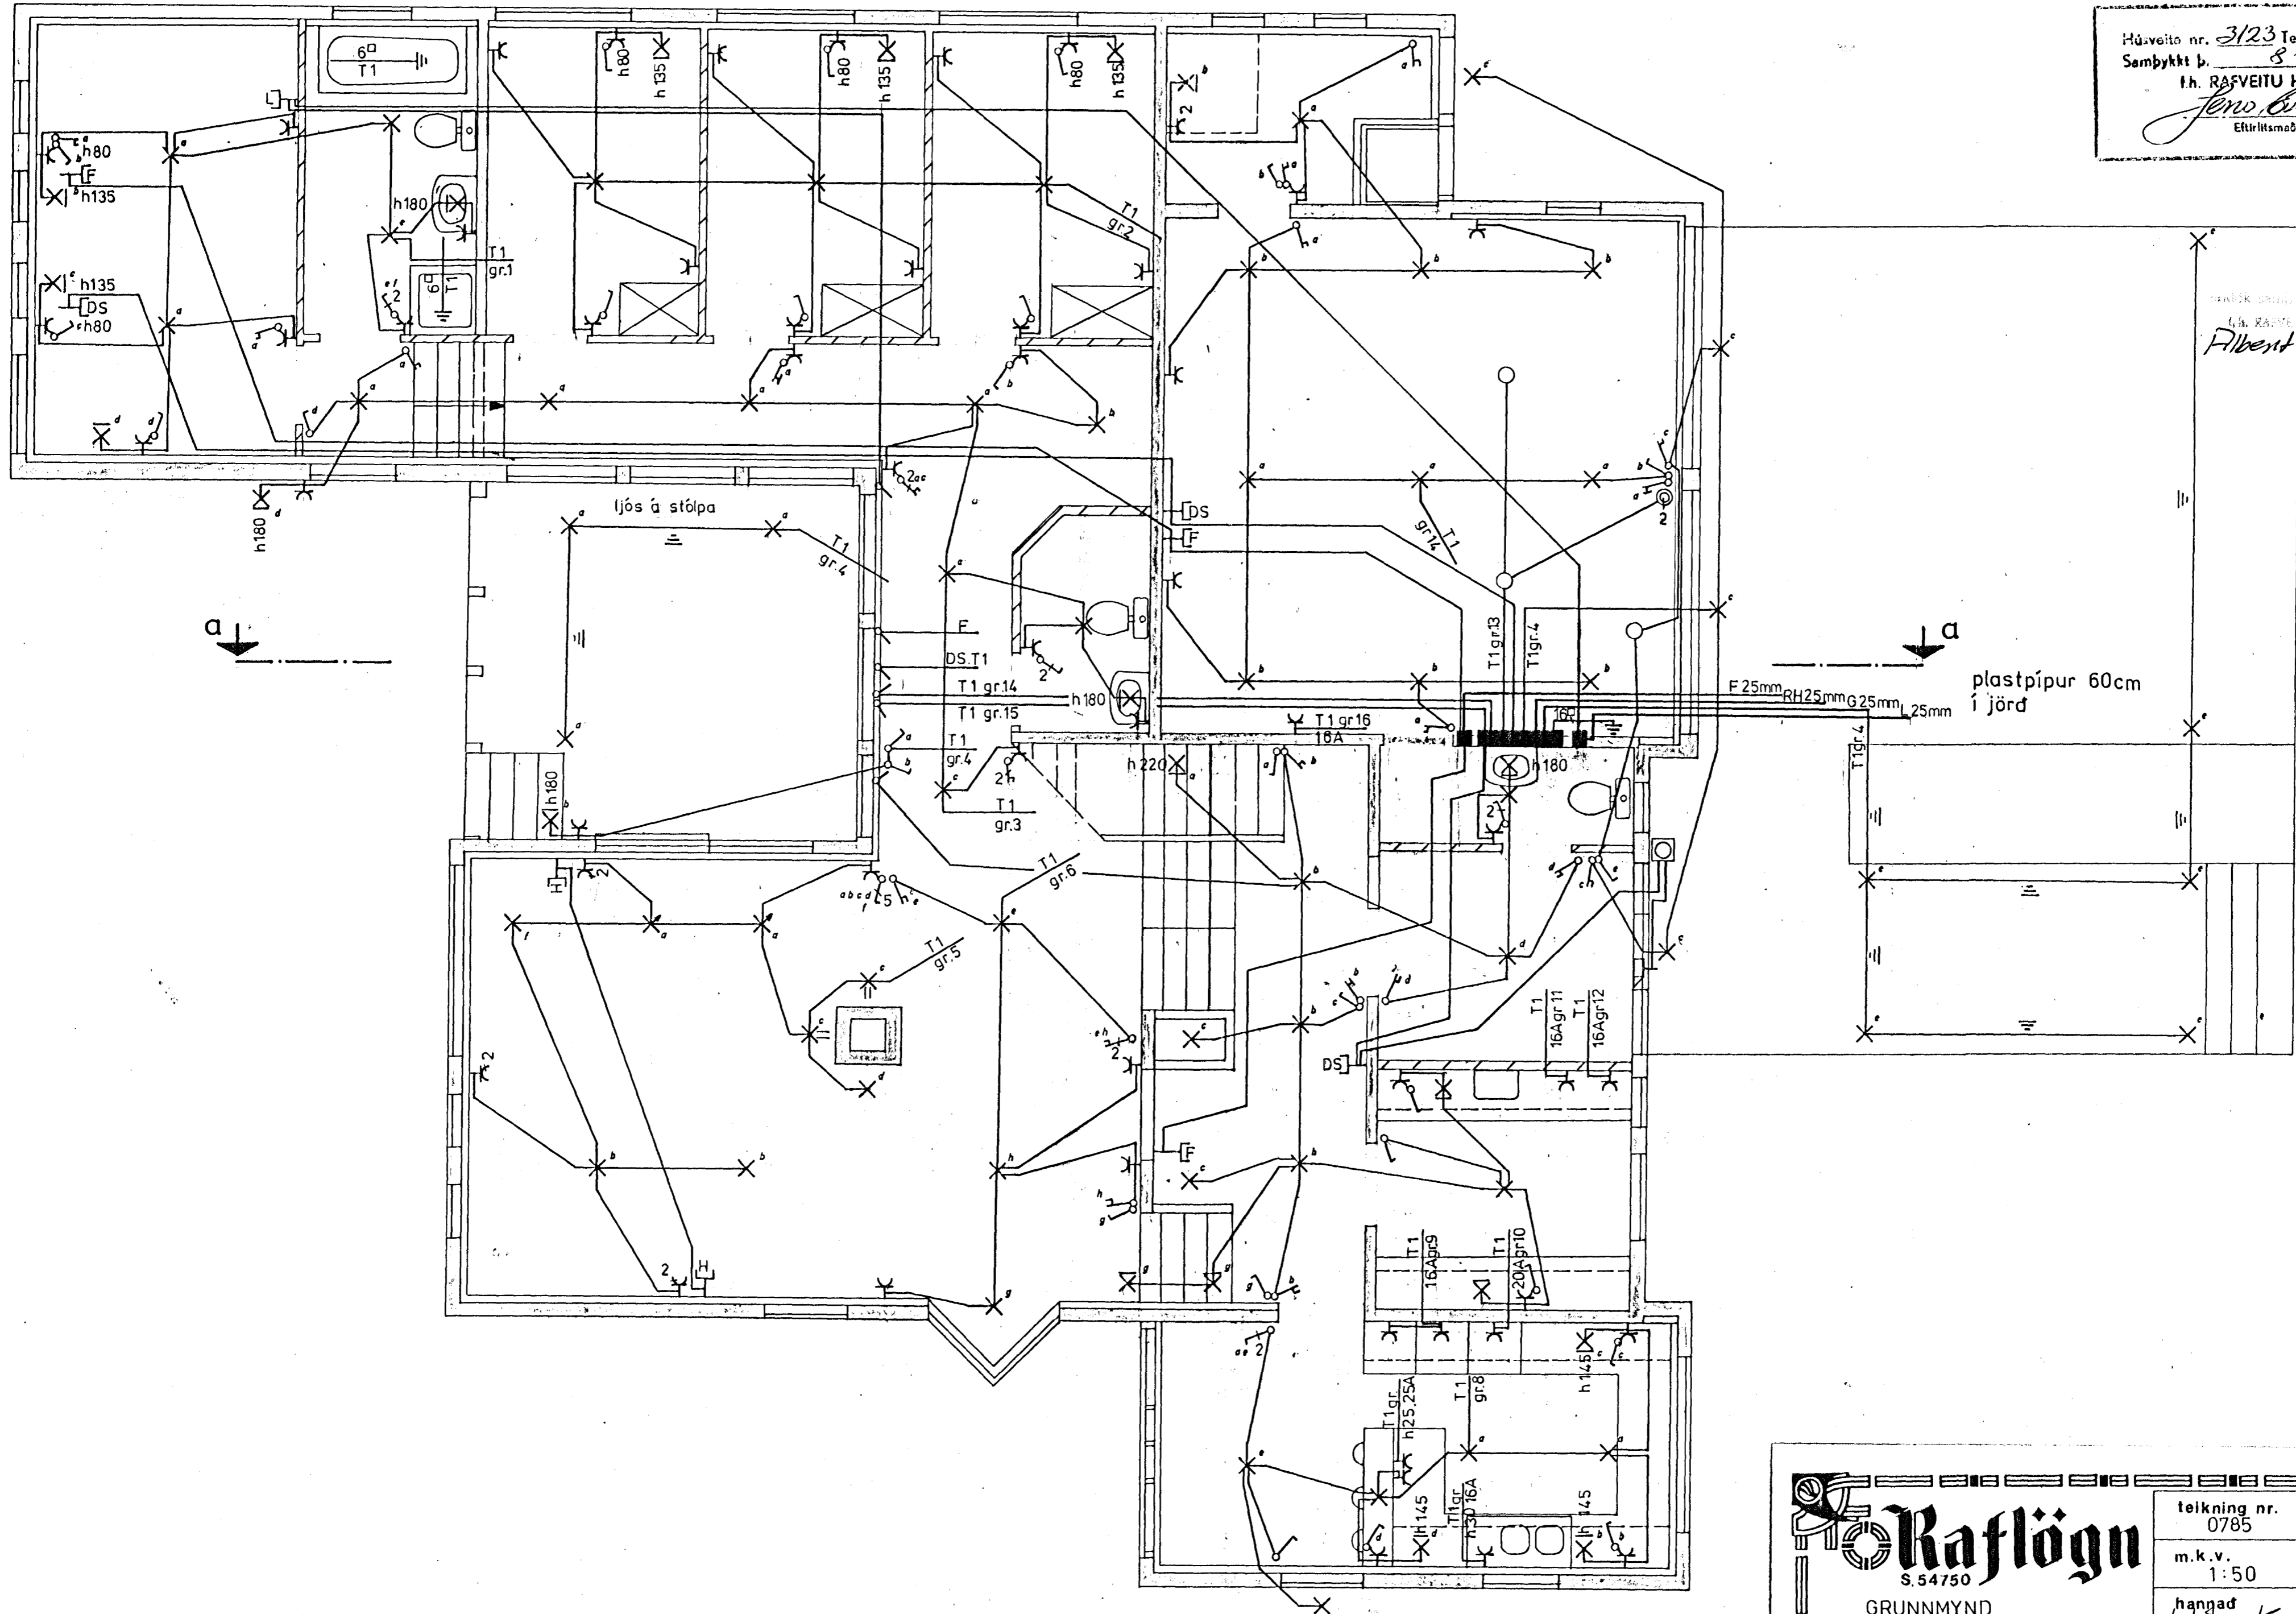

Rafhlögn
 S. 54750

| | |
|----------------------|------------------------|
| teikning nr. 0785 | blad 1 af 3 |
| m.k.v. 1:50 | dags. 20-6-85 |
| hannað Þórunn K. | teiknað V. E. Gales |

GRUNNMYND
 NEDRI HÆÐAR
 LJÓSABERG 48 HAFNARFIRÐI