



RÚMMYND

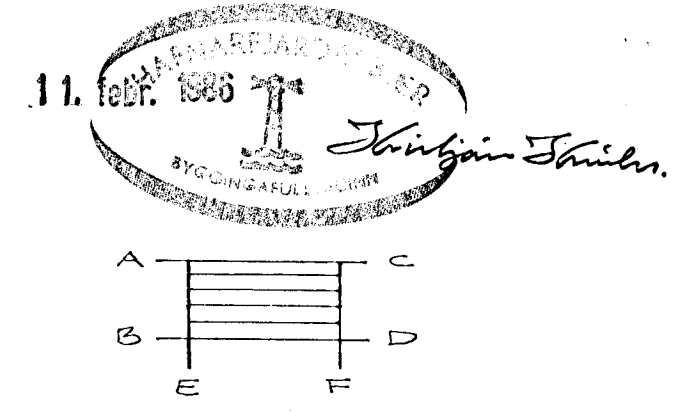

ÞÍPUR SEU VEYJULEDAR SVARTAR
 MÍÐSTÖÐVAFRÍPUR, ÞÍPUR SAAL
 EYNAÐRÁ MEE GLEZULLAR
 SÁA FRAUDELASTHOLAUM, OFNAR
 MEEÞIÐ SHAL HREÐIRSELJA VÍÐ
 GAGNNA HREÐIRSELJAT 24 TÍMA
 ÞEÐÞING SHAL MELA VÍÐ ÍLJATA
 LONNA SEU GANFOSI FYR FR
 RENNSLISLONAR, LOFTSARFA SE
 A ÖLLUM OFNUM, BEUÍ OG VÍÐNA
 OG T SAMRIMI VÍÐ REGLUGERÐ
 UM HITALAGNIR I REHSAVITA

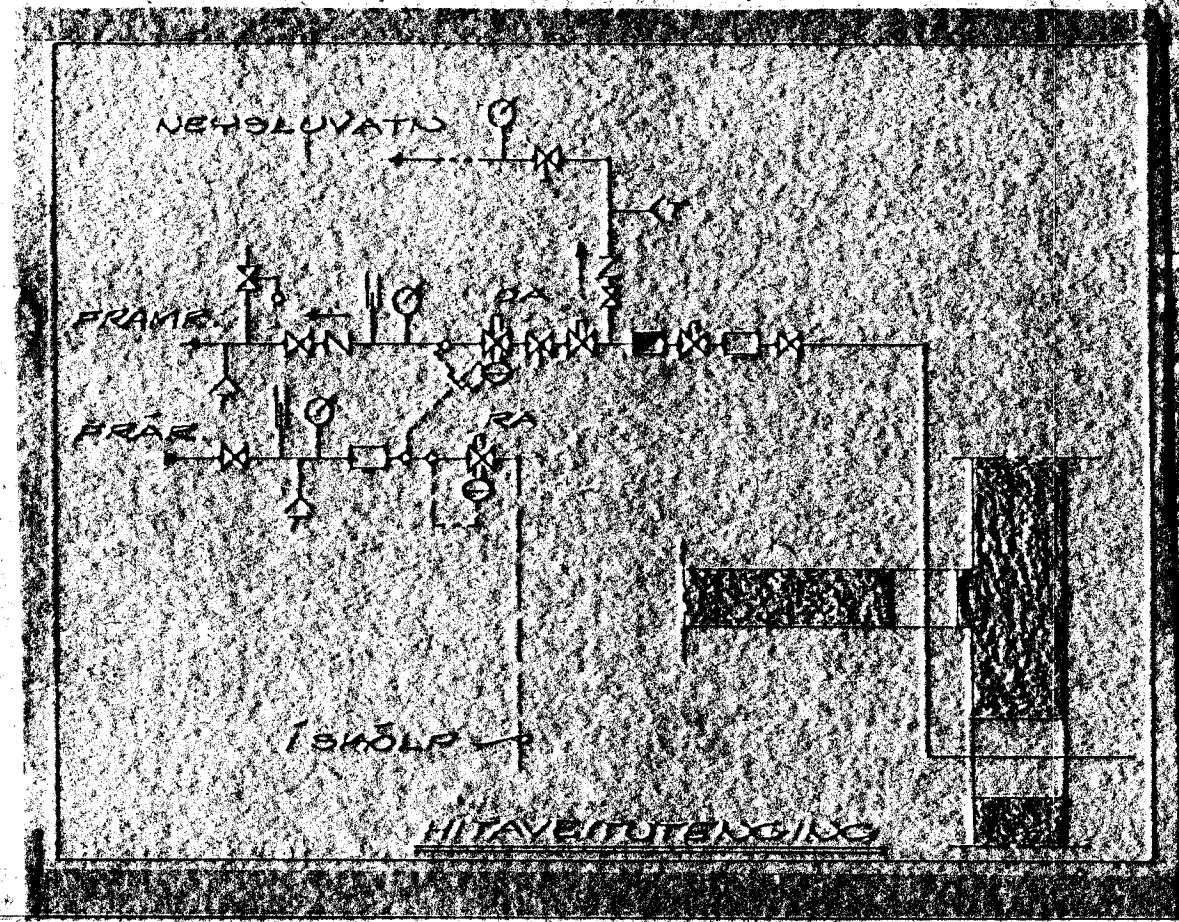

- FRAMRENDLI AD OFNUM
- FRÆRENDLI FRA OFNUM
- HOTT VEYSLUVATU
- RENNSLÓMI
- EINSTREIMISLÓMI
- STA. GANFOSI FYR
- HEMILL
- VATNSMELIR
- STILLIHANI
- ÖRYGGISLÓMI
- HITAVELIR
- BRISTIMELIR
- TAMINGARLÓMI
- SVÆLVIRKUR LÓMI
- GANFOSI FYR DA
- SVÆLVIRKUR LÓMI
- GANFOSI FYR RA
- ÖRYGGISLÓMI
- ÖRYGGISLÓMI
- ÖRYGGISLÓMI

OFNASKRÁ			
OFN NR	AFKÖST KCAL/H	PANEL OFNAR	STÚTAR
1.1	4614	750KA 2800	φ15 CD
1.2	303	750EA 1400	φ10 AB
1.3	610	750E 1200	φ10 AB
1.4	610	750E 1200	φ10 AB
1.5	3295	400KA 600	φ10 AB
1.6		400KA 1600	φ10 CD
1.7		750T 1400	φ10 CD
1.8	1860	750EA 1200	φ10 CD
1.9		750T 1400	φ10 CD
1.10	1072	750TA 1000	φ10 CD
1.11	562	600EA 1000	φ10 AB
1.12		600EA 800	φ10 CD
1.13	1388	600EA 800	φ10 CD
1.14		600EA 1000	φ10 AB
1.15	258	400TA 400	φ10 AB
1.16	1362	500KA 1200	φ15 CD
1.17	1385	750T 1800	φ15 CD

BRETT 8.12.1385
 LJÖSABERG NR. 6
 HAFNARFIRÐI Í OKTÓBER 1934
 ARNARHRAUNI 47, 50587
 HITAKERFI
 RÚMMYND
 Agnall Magnússon