


HAFNARFIRÐI
 20. mars 1984
 BYGGINGAFULLTRUÐIN

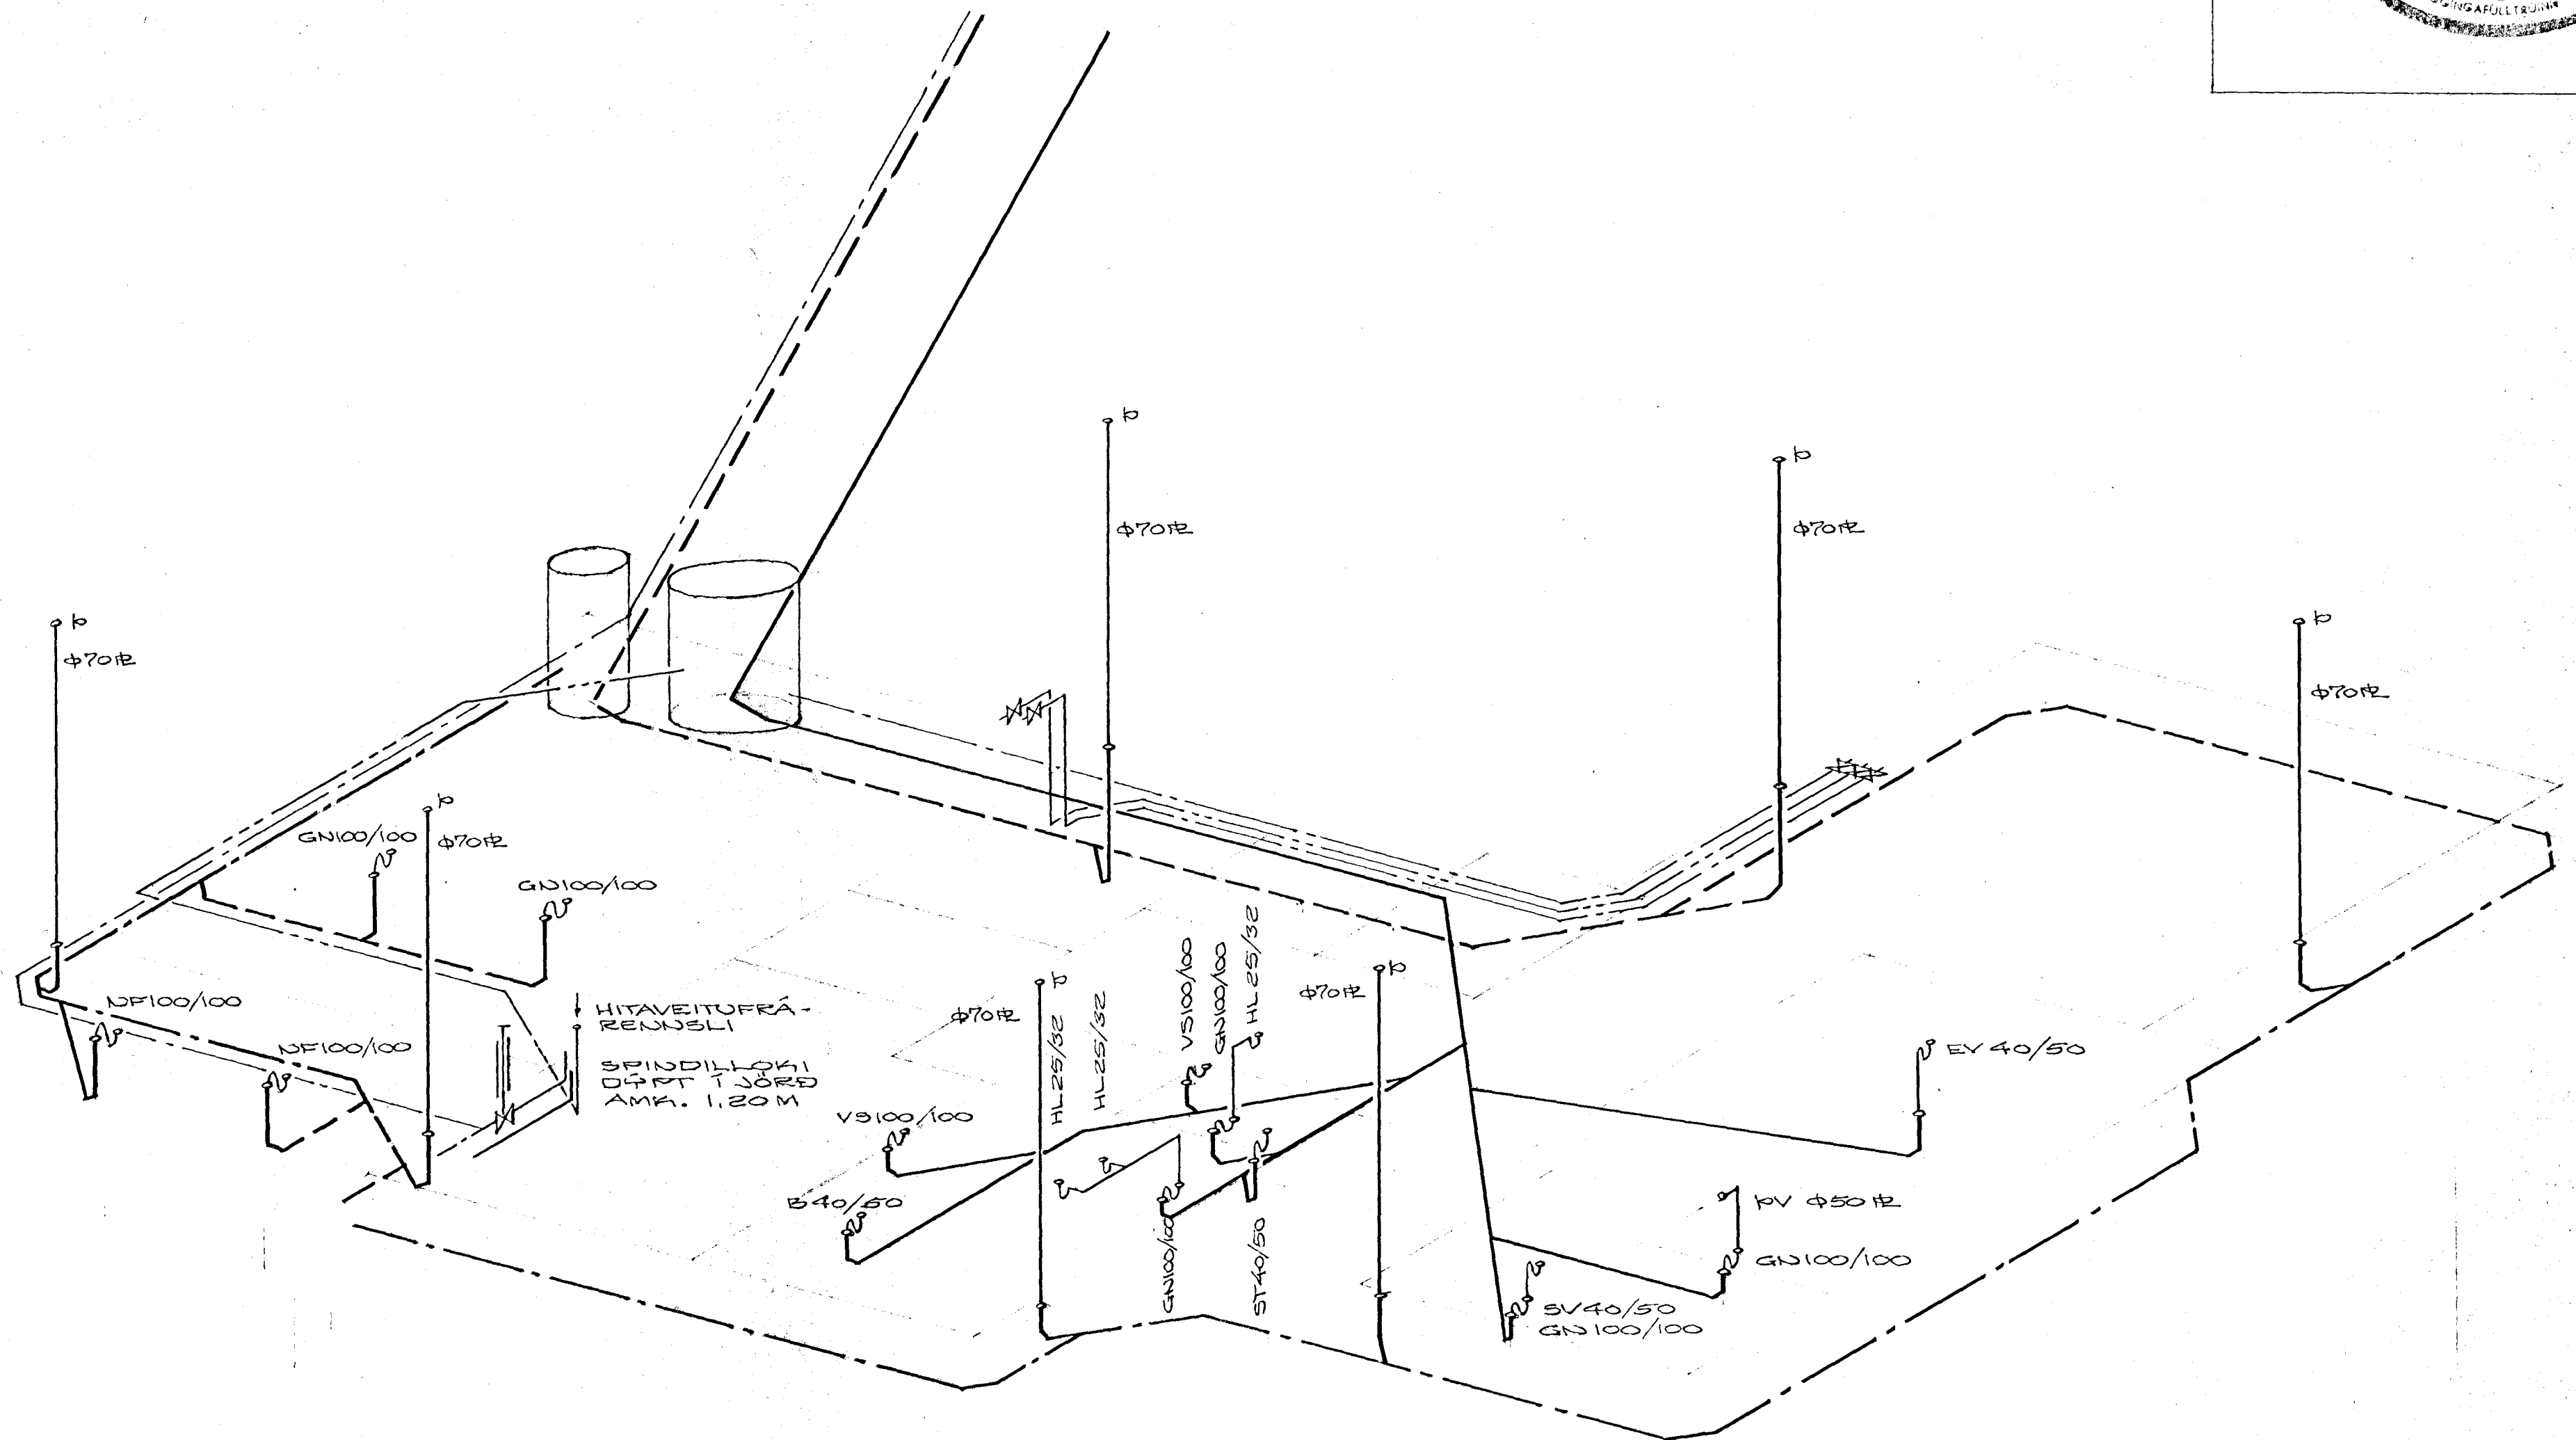

RÖMMYND

EFNI OG FRÁGANÐUR LAGNA SÉ Í SAMREMI
 VIÐ HOLRÆSAREGLUGERÐ REYKJAVÍKUR

LÖSABERG NR. 6
 HAFNARFIRÐI Í MARS 1984
 ARNARHEAUNI 47, 50587

FRÆÐISLISKERFI
 RÖMMYND
 Arnar Heiðsson