

LJÓSABERG NR. 8

HAFNARFIRDI

SKÝRINGAR

GEFIN MÁL Í CM. FRÁ FULLFRÆGNGU GÖLFI UNDIR DÖS
 HÆD ROFA SKAL VERA 110CM
 HÆD TENGLA Í ELDHÚSI, GEYMSLU, ÞVOTTARHÚSI BÚRI OG
 BILSKÚR SKAL VERA 110CM
 ADRIR TENGLAR SÉU 20 CM FRA GOLFI
 HÆD VEGGLJÓSA SÉ 160 CM

PIPUR SKULU VERA 5/8" OG VIR 3X1,5 MM²

L=LOFTNET HÆD TENGLA 20CM


S=SIMI HÆD TENGLA 20CM

K=KAPALKERFI HÆD TENGLA 20 CM

NEMA ANNARS SÉ GETIDÁ UPPDRÆTTI

ALLAR LAGNIR SKULU VERA SAMKVÆMT REGLUM
 RAFMAGNSEFTIRLITS RÍKSINS
 Í BADHERBERGI SKAL TENGJA SAMAN MED 6MM² EIRVÍR
 BADKER VATNSLAGNIR YFIRFALLSPÍPUR NIDURFÖLL OG FL OG
 PADAN Í JARDBANDSSKINNU Í TÖFLU SAMKVÆMT REGLUGERD

NOTA SKAL TEIKNINGU AF HÚSI ÞEGAR MÆLT
 ER FYRIR LÆTTUM VEGGJUM

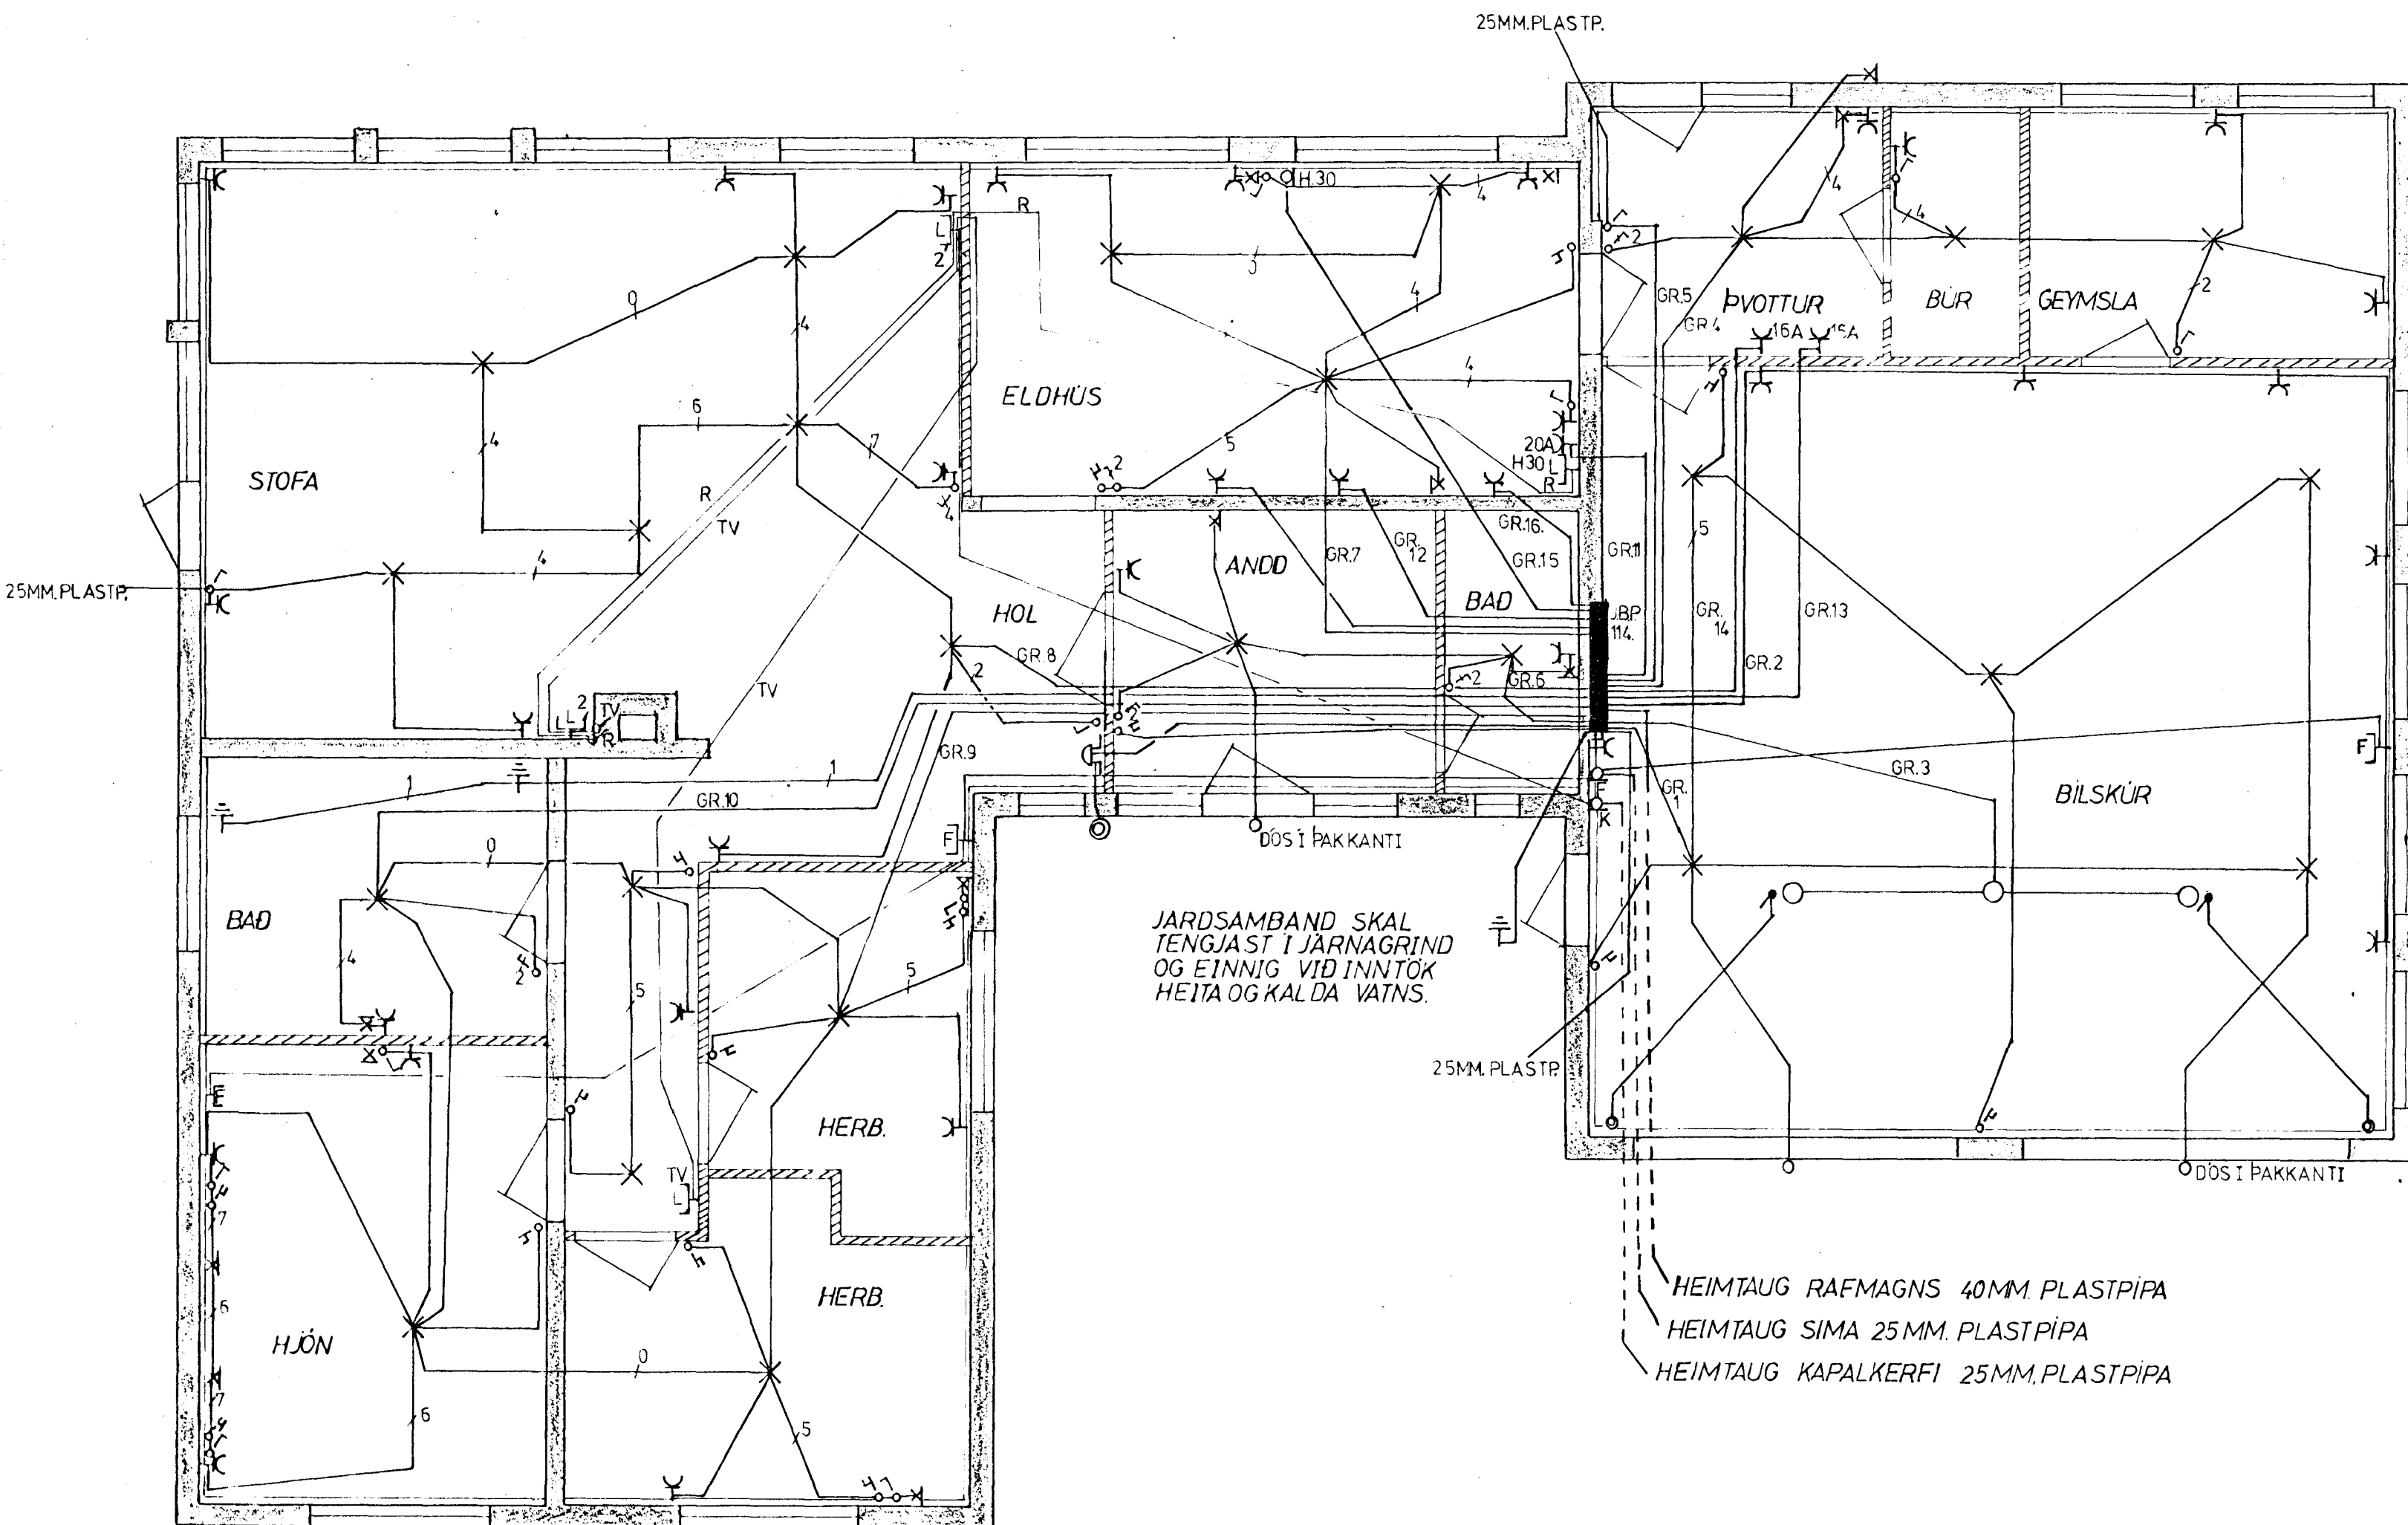

JARDBAND SKAL
 TENGJAST Í JÄRNAGRIND
 OG EINNIG VÍÐ INNTÖK
 HEITA OG KALDA VATNS.

HEIMTAUG RAFMAGNS 40MM.PLASTPIPA
 HEIMTAUG SIMA 25MM.PLASTPIPA
 HEIMTAUG KAPALKERFI 25MM.PLASTPIPA

HALDÖR KRISTINSSON EIDISTORGI 3 SJMI 614712	
BJÖRK SIMI 622667 SELTJARNARNESI	
MÁL 1:50	LJÓSABERG 8 HAFNARFIRDI
TEIKN. Halldór	RAFLÖGN
SELTJN. Í JÚNI 1984 Halldór Kristinsson rafverk	