OFNASKRÁ :

nr.	nafn	gerð	lengd	kgkal/t	stútar
o1	Bílgeymsla	T 75o	52oo	43o4	A-D
o2	Geymsla	T 6oo	1ooo	681	C-B
o3	Þvottahús	T 75o	9oo	745	A-B
o4	Eldhús	T 75o	18oo	149o	A-D
o5a	Stofa	TK 4oo	32oo	2o88	A-D
o5b		TK 4oo	18oo	1174	B-C
o6	Hol	ÞK 4oo	1ooo	958	B-C
o7	Forstofa	TK 6oo	12oo	1116	B-C
o8	Gesta WC	T 6oo	6oo	4o9	A-B
o9	Bað	TK 75o	6oo	674	A-D
1o	Hjónaherbergi	TK 6oo	12oo	1116	C-B
11	Herb. austur	T 75o	12oo	994	A-D
12	Herb. norður	ÞK 6oo	12oo	638	A-D

Reiknað með ofnum frá PANELOFNAR H/F .

ATH.

Áður en gengið verður frá ofnaréntun, skulu húseigandi og pípulagningarmeistari í sameiningu athuga stærðir og staðsetningu ofna.

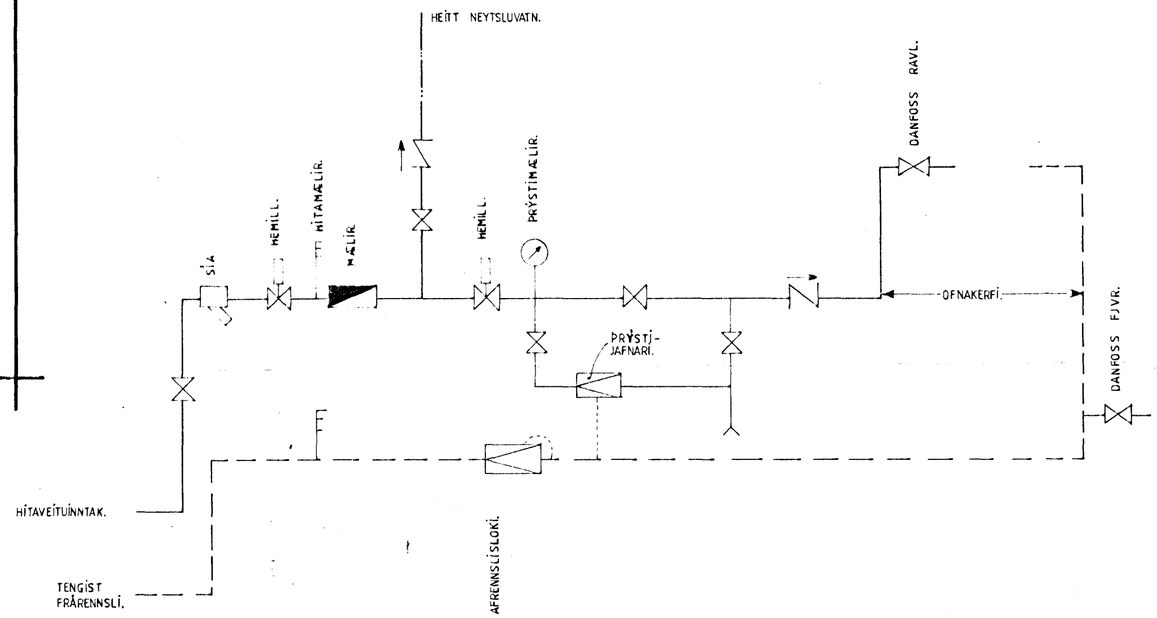

TENGIMYND HITAVEITU.

30. maí 1984

HAFNARFJARÐARBÆR BYGGINGAFULLTRÚINN

LJÓSABERG 8. HAFNARFIRÐI.

TENGMYND · HITAVEITU OG OFNASKRÁ.

Svanlaugur Sveinsson, BREIÐVANG 56, HF. s 54032

GERT Í MAÍ '84. Nr. 4.