

SKFRINGAR:

Reiknað er með ofnum frá Fanelofnar HF. samanber ofnaskrá.
Stíllíhné og loftskrifa sé á öllum ofnum. Lokar séu frá DANFOSS, eða sambærilegt. Pípur venjulegar svartar, skal mála með asfaltólíu og einangra með minnst 20 mm glerullarhólkum og vefja með plastdúk.

Pípur liggji í einangrun útveggja nema annars sé getið.

Hitaútreikningur skv. gildandi byggingarreglugerð.

Útveggjaeinangrun ank. 75mm.


Loftaeinangrun ank. 160 mm.

Tvöfalt verkmiðjugler í gluggun.

———— Rás, (heitar pípur, TUF lagn).

----- Bakrás, (kaldar pípur, RETUF lagn).

Tenging hitaveitu skal vera samkvæmt REGLUGERÐ HITAVEITU REYKJAVÍÐUR.

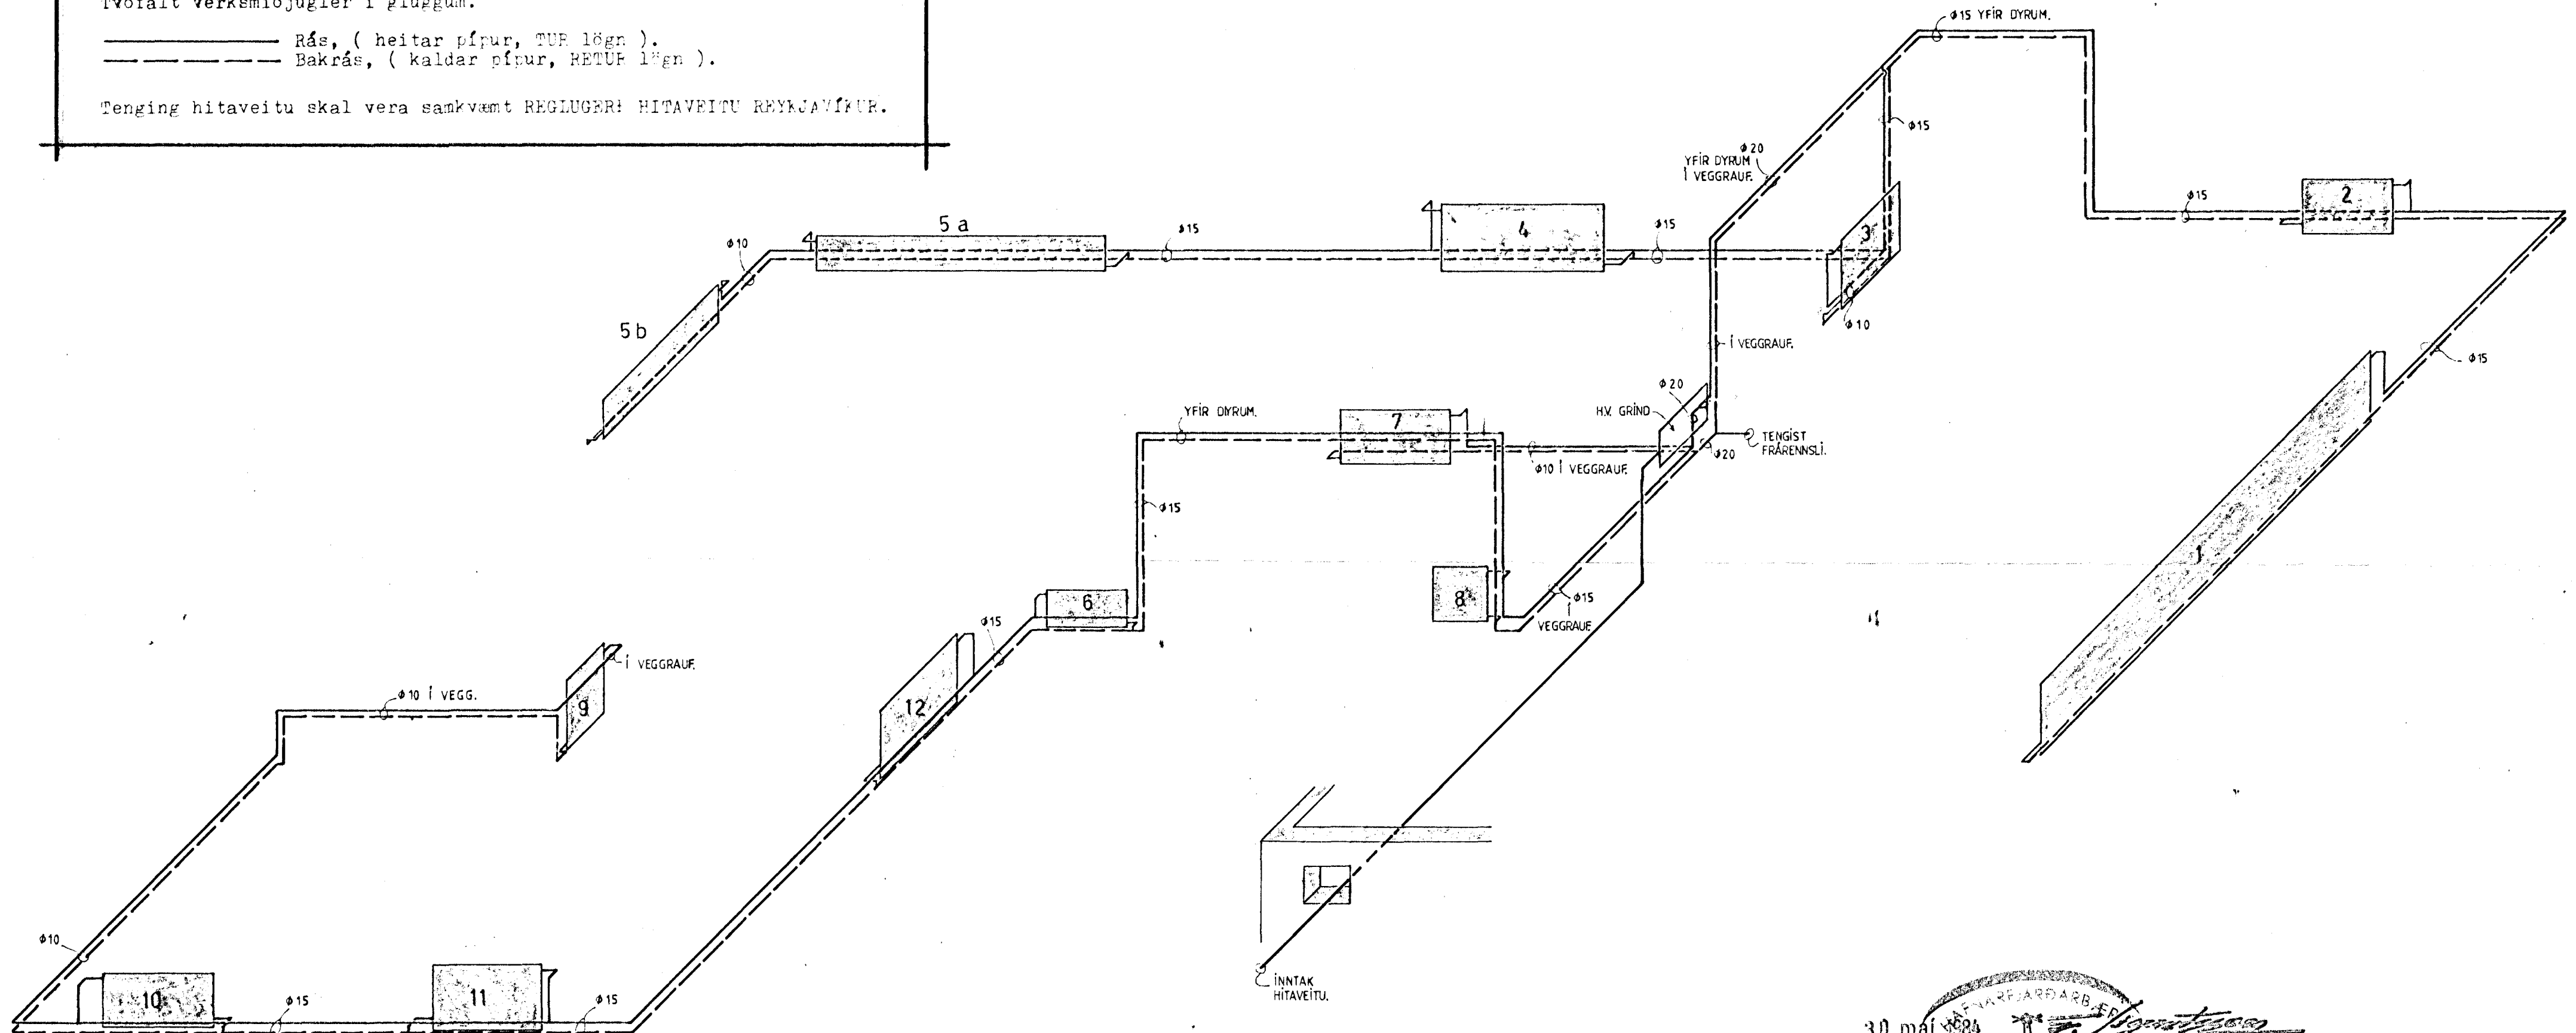

KERFI ~ 1:50

30. maí 1984

 BYGGINGAFLULLERJUNN

LJÓSABERG 8, HAFNARFIRÐI.
 HITALÖGN, KERFI. M-1:50
 Svanl. Sveinsson
 Svanlaugur Sveinsson, BRÉIDVANG 56, HF.
 S. 54032.
 GERT Í MAÍ '84. Nr. 3.