

SKRIFNINGAR:

Þakniðurföll tengjast í dreinlög, einnig niðurföll í pláni. Frárennsli hitaveitu tengist í skolplög.


Allar lagnir skal leggja skv. reglugerð um holresí.

- HL = handlaug
- VS = vatnssalerni
- SB = steypibað
- EV = eldhúsvaskur
- SV = skolvaskur
- GN = gólfniðurföll
- ÞN = þakniðurföll
- NF = niðurföll í pláni
- BR = brunnur
- Rk = rennsli skóti
- St = steinrör
- T = tengiskóti

Uppgefin mál eru :
Kótar í m.
Staðsetningar í em.
Rörasterðir (Ø) í mm.

— Skolplög.
- - - Dreinlög.

ATH.
Öll mál yfirfarist á staðnum.

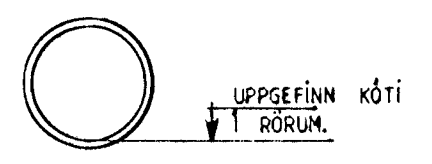

LJÓSABERG 8, HAFNARFIRÐI.
LAGNIR Í GRUNNI. M 1:50

Paul Sveinsson
Svanlaugur Sveinsson, BRÉIDVANG 56, HAFNARFIRÐI.
S. 54032.