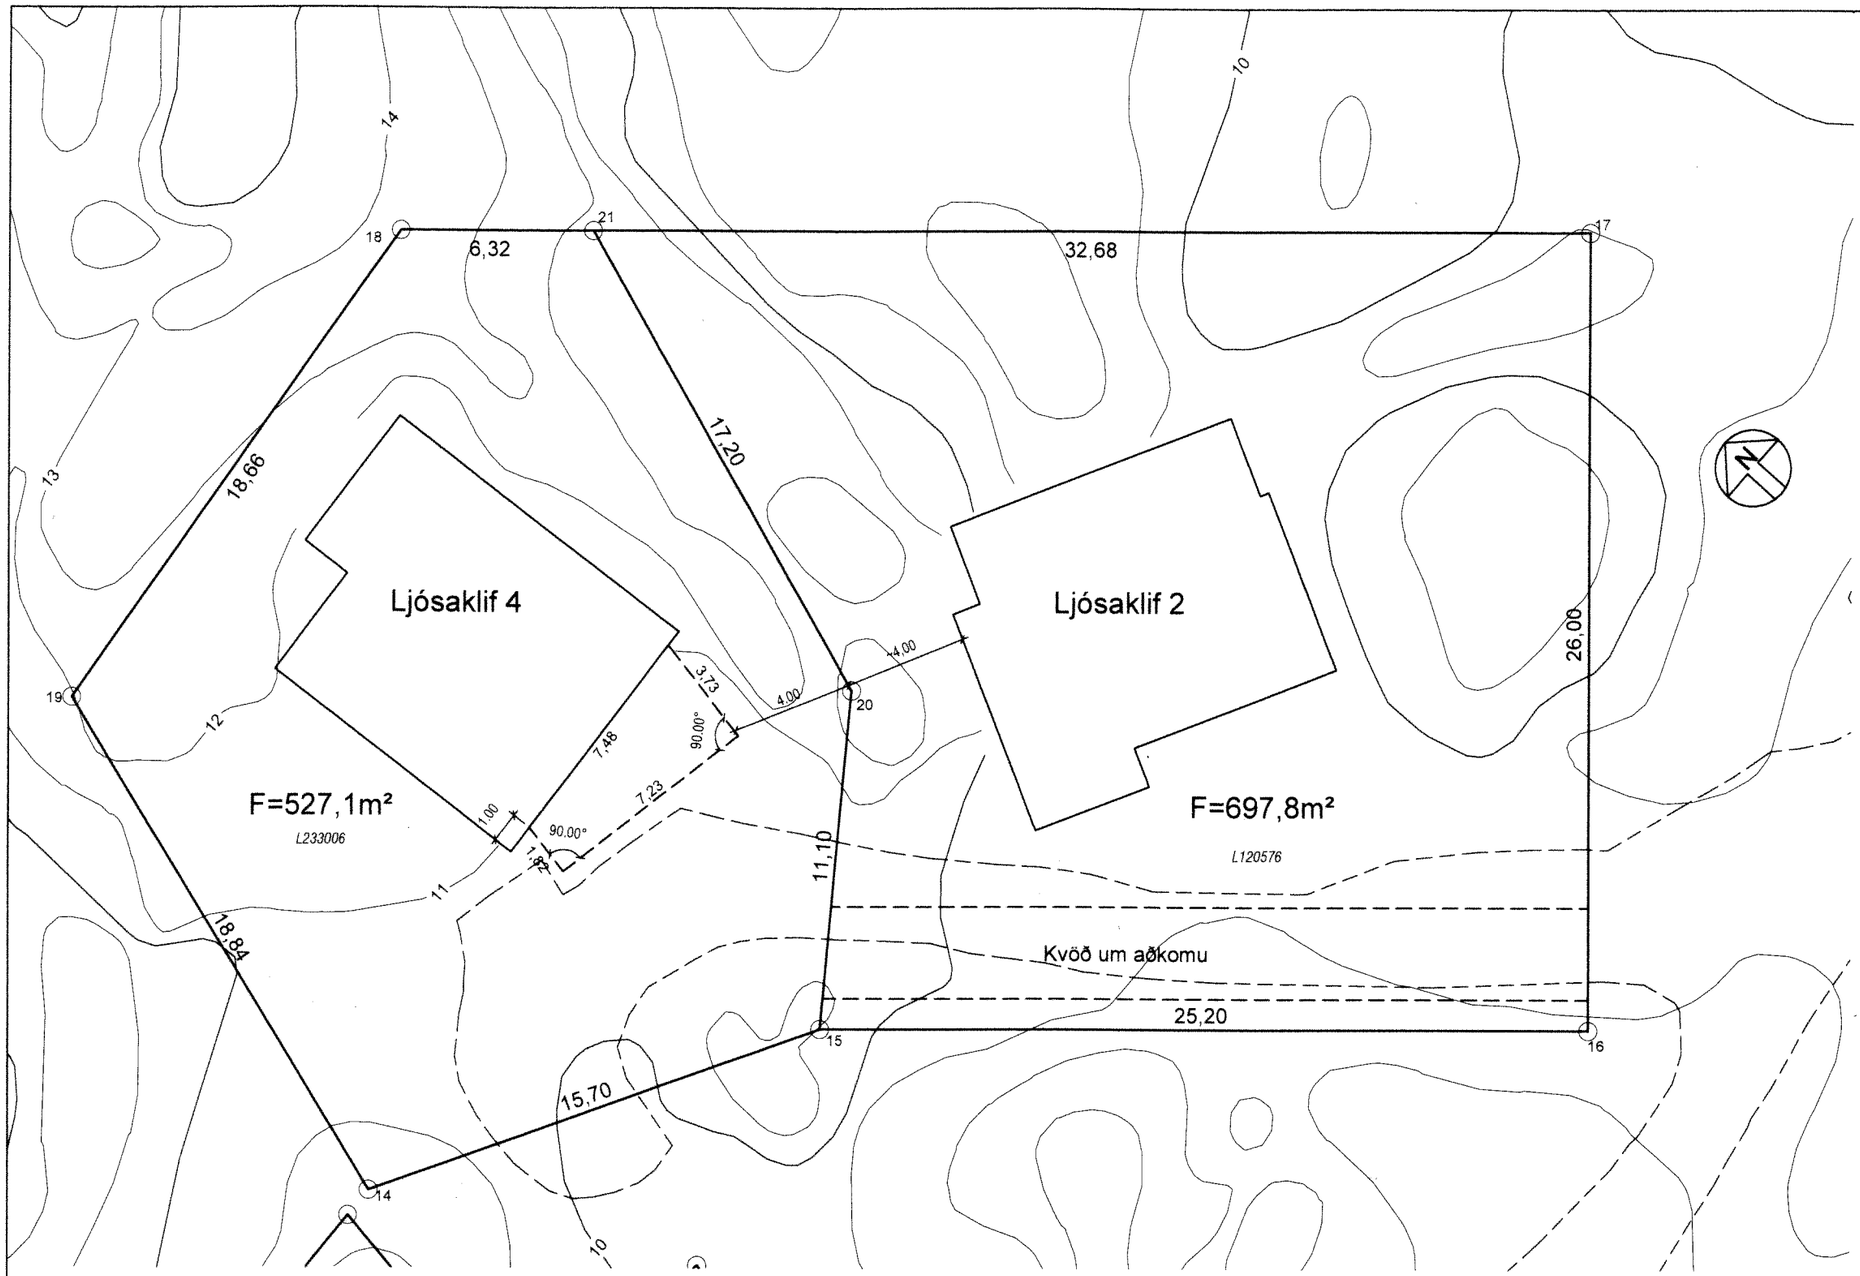

HNITASKRÁ:

AUSTUR	NORÐUR	NR.
354862.508	400577.217	14
354875.822	400568.903	15
354891.471	400549.147	16
354911.852	400565.290	17
354887.637	400595.863	18
354869.002	400594.902	19
354885.125	400574.958	20
354891.561	400590.909	21

HNITASKRÁ ER Í LANDSHNITAKERFINU ISN-93

SKÝRINGAR:

- BYGGINGAREITUR
- ÚTLÍNUR BYGGINGA
- F — FLATARMÁL LÓÐAR
- (7) — NÚMER LÓÐAR
- s10 — HORNPUNKTAR LÓÐA
- *10000010* — ÞJÓÐSKRÁRNÚMER
- *L180351* — LANDEIGNARNÚMER
- (23,221,1) — STGR.NÚMER AÐLIGGJANDI LÓÐABLAÐA

BREYTINGAR:

A: LJÓSAKLIF (VIÐ HERJÓLFSGÖTU), BREYTT LÓÐARSTÆRÐ SKV. SKIPULAGSNEFND 22.2.2000 OG BÆJARSTJÓRN 29.2.2000
B: BREYTT DEILISKIPLAG SAMÞ. AF SKIPULAGS- OG BYGGINGAR-FULLTRÚA 28.8.2021, ÖÐLAÐIST GILDI 25.11.2021; LJÓSAKLIF VIÐ HERJÓLFSGÖTU SKIPT Í TVÆR LÓÐIR, NÝR BYGGINGARREITUR.

HAFNARFJARÐARBÆR
SKIPULAGS- OG BYGGINGARSVIÐ

LJÓSAKLIF 2 OG 4 LÓÐABLAÐ			21,734
Teikn.nr.:	333,072		
Mælt:	IR	Samþykkt:	
Hannað:	HH 02 2000	M.kv.:	1:200
Teiknað:	EJ	Dags.:	17.11.2021
Breytt:	LÓÐARBLAÐ DAGS. 02.2000 UPPFÆRT, GRUNNI VARPAÐ ÚR		
REYKJAVÍKUR-HNITAKERFI Í LANDSHNITAKERFI ISN93, SETT INN HNITASKRÁ			
			Blaðst.: A3

SLÓÐ OG HEITI SKRÁR: S:\AUTOCAD\217\2173\Herjolfsg_Gardav_Hleinar.dwg