
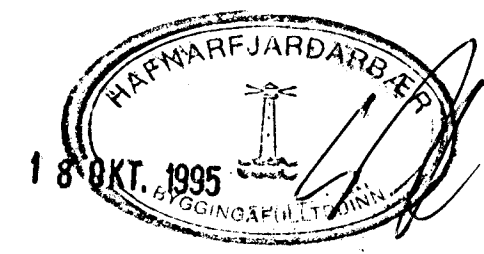
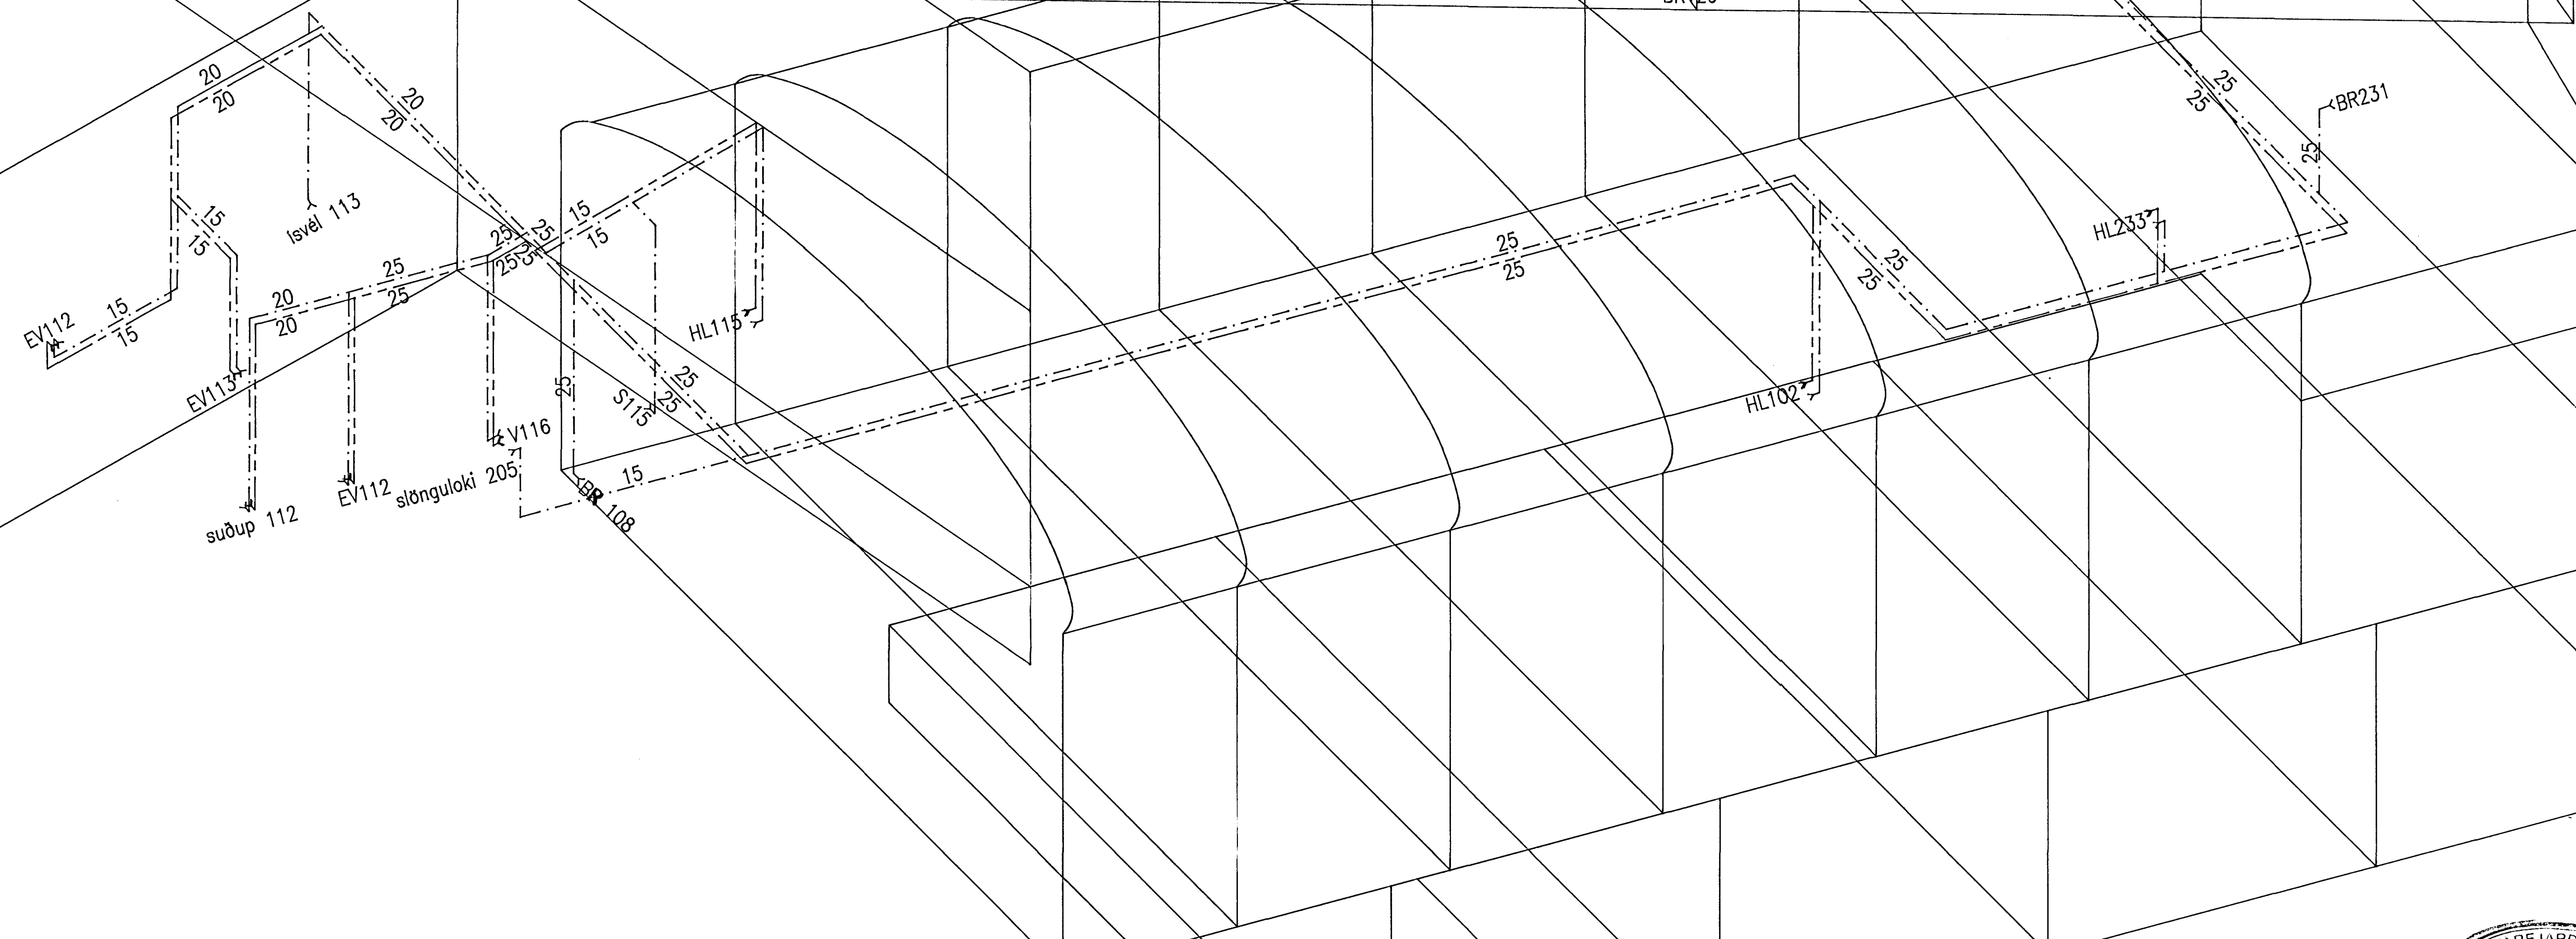


Vatnslögn: Rúmmynd 1:50

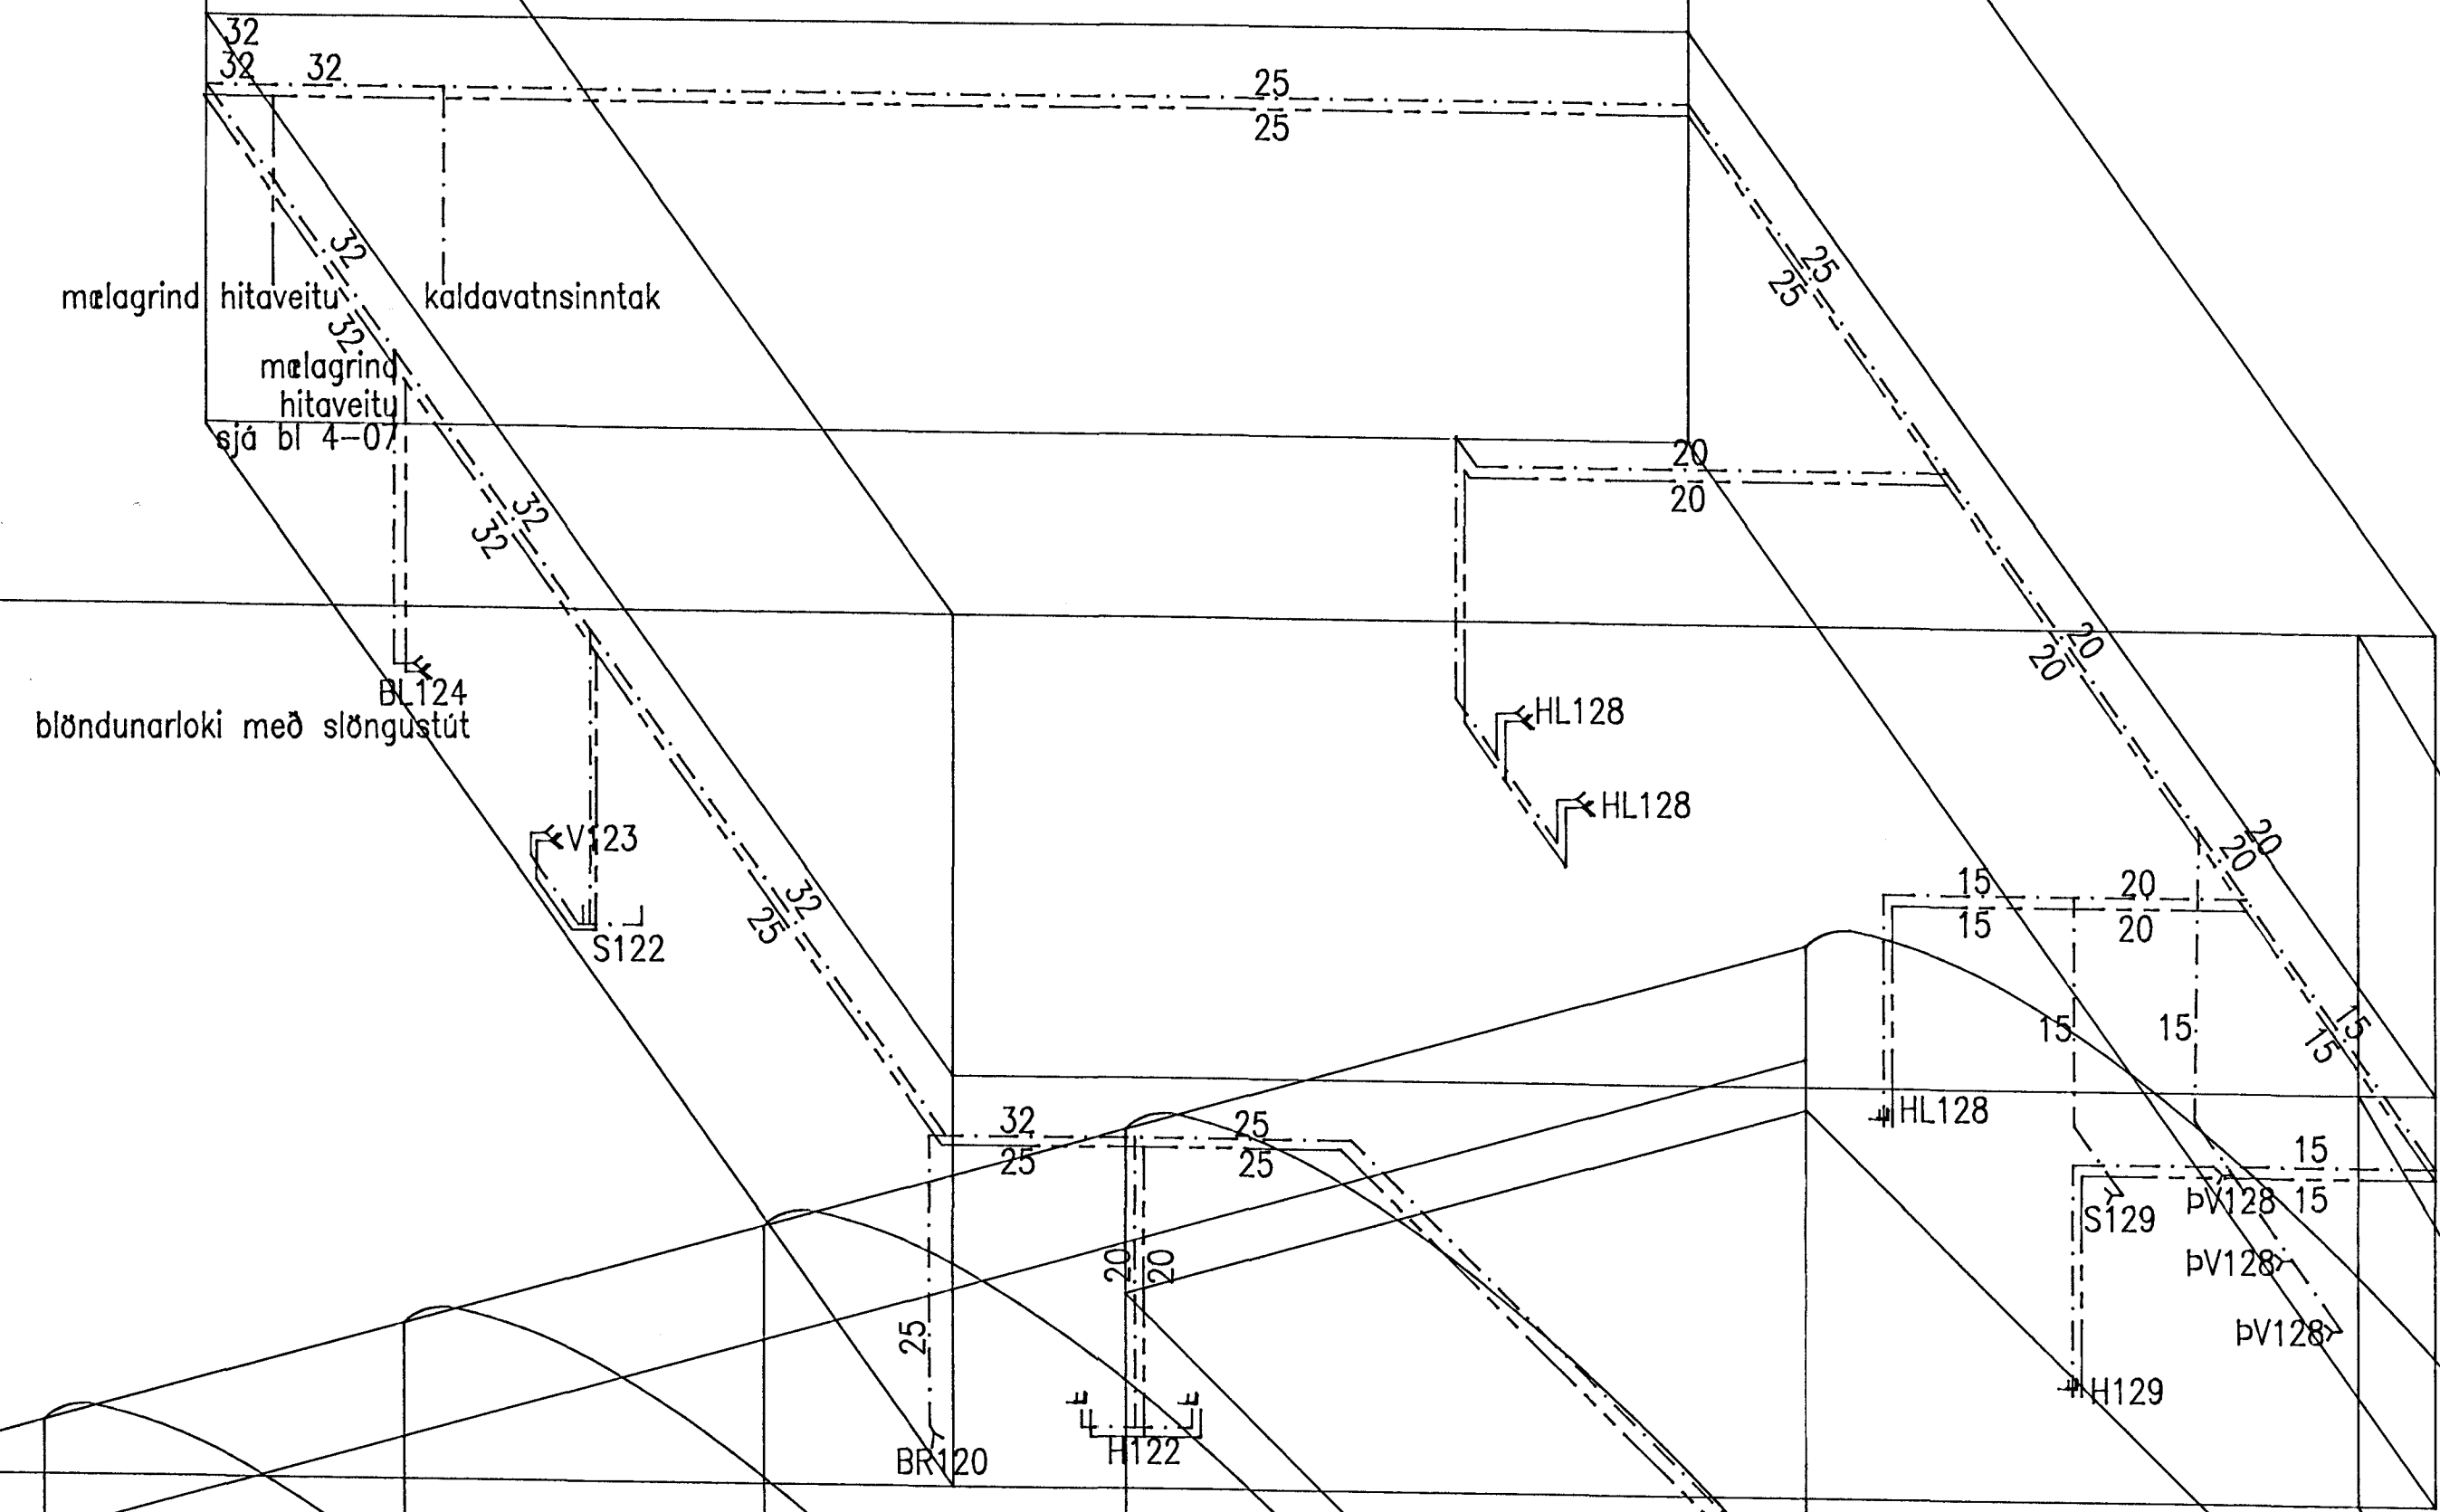

----- kalt vatn
 ----- heitt vatn

1995 09 10 : breytt HL 233 og slöngustút 205

Sveinn Torfi Sveinsson verkfræðistofa Hraungörðum, 210 Garðabæ	Verk Teikn	9500 3-04
Ljósatröð 2, Hafnarfirði		
Vatnslögn Rúmmýnd		1:50

Sveinn Torfi Sveinsson