



Afstöðumynd 1:500

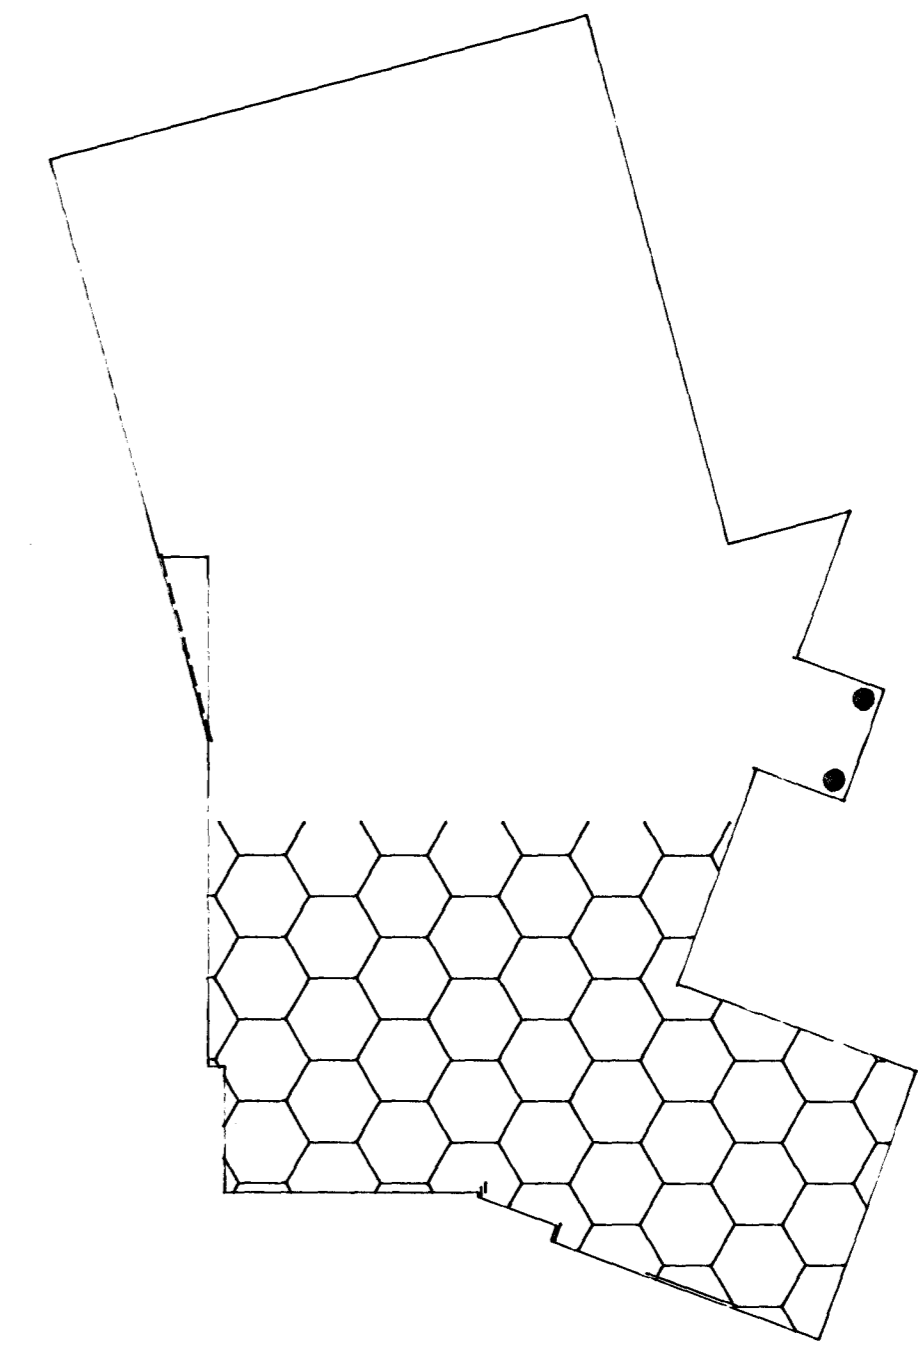

Vatnslögn: Grunnmynd neðri hæðar austurhluta 1:50

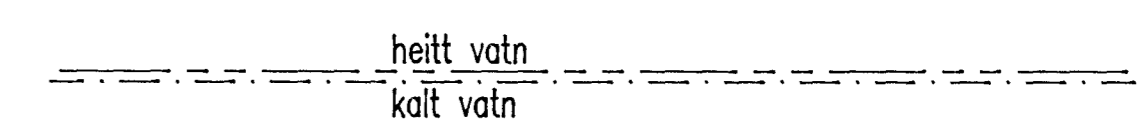

18 OKT. 1998

Pípur: Zínkúðaðar stál pípur
 Einangrun: 15-20 mm glerullareinangrunarhólkar,
 vafðir plastdúk
 Þrýstiprófun: 6 bar í 12 stundir með köldu vatni

Sveinn Torfi Sveinsson verkfræðistofa Hraungördum, 210 Garðabæ	Verk Teikn	9500 3-02
Ljósatröð 2, Hafnarfirði		
Vatnslögn Grunnmynd neðri hæðar, austurhluta		1:50