

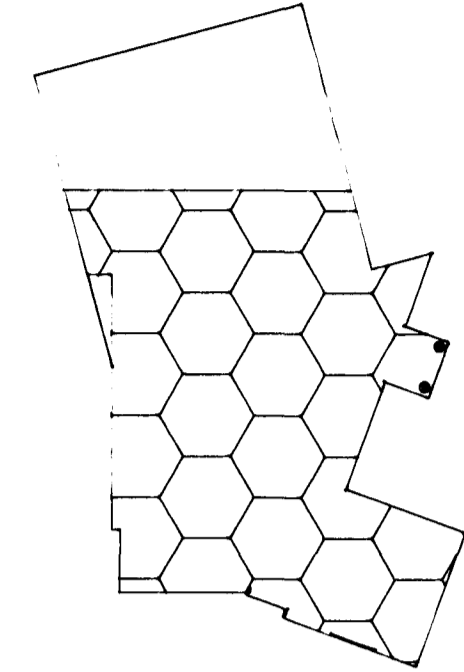
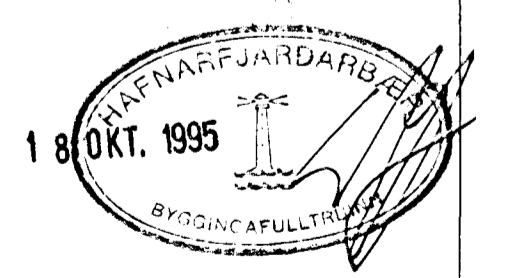


Afstöðumynd 1:500

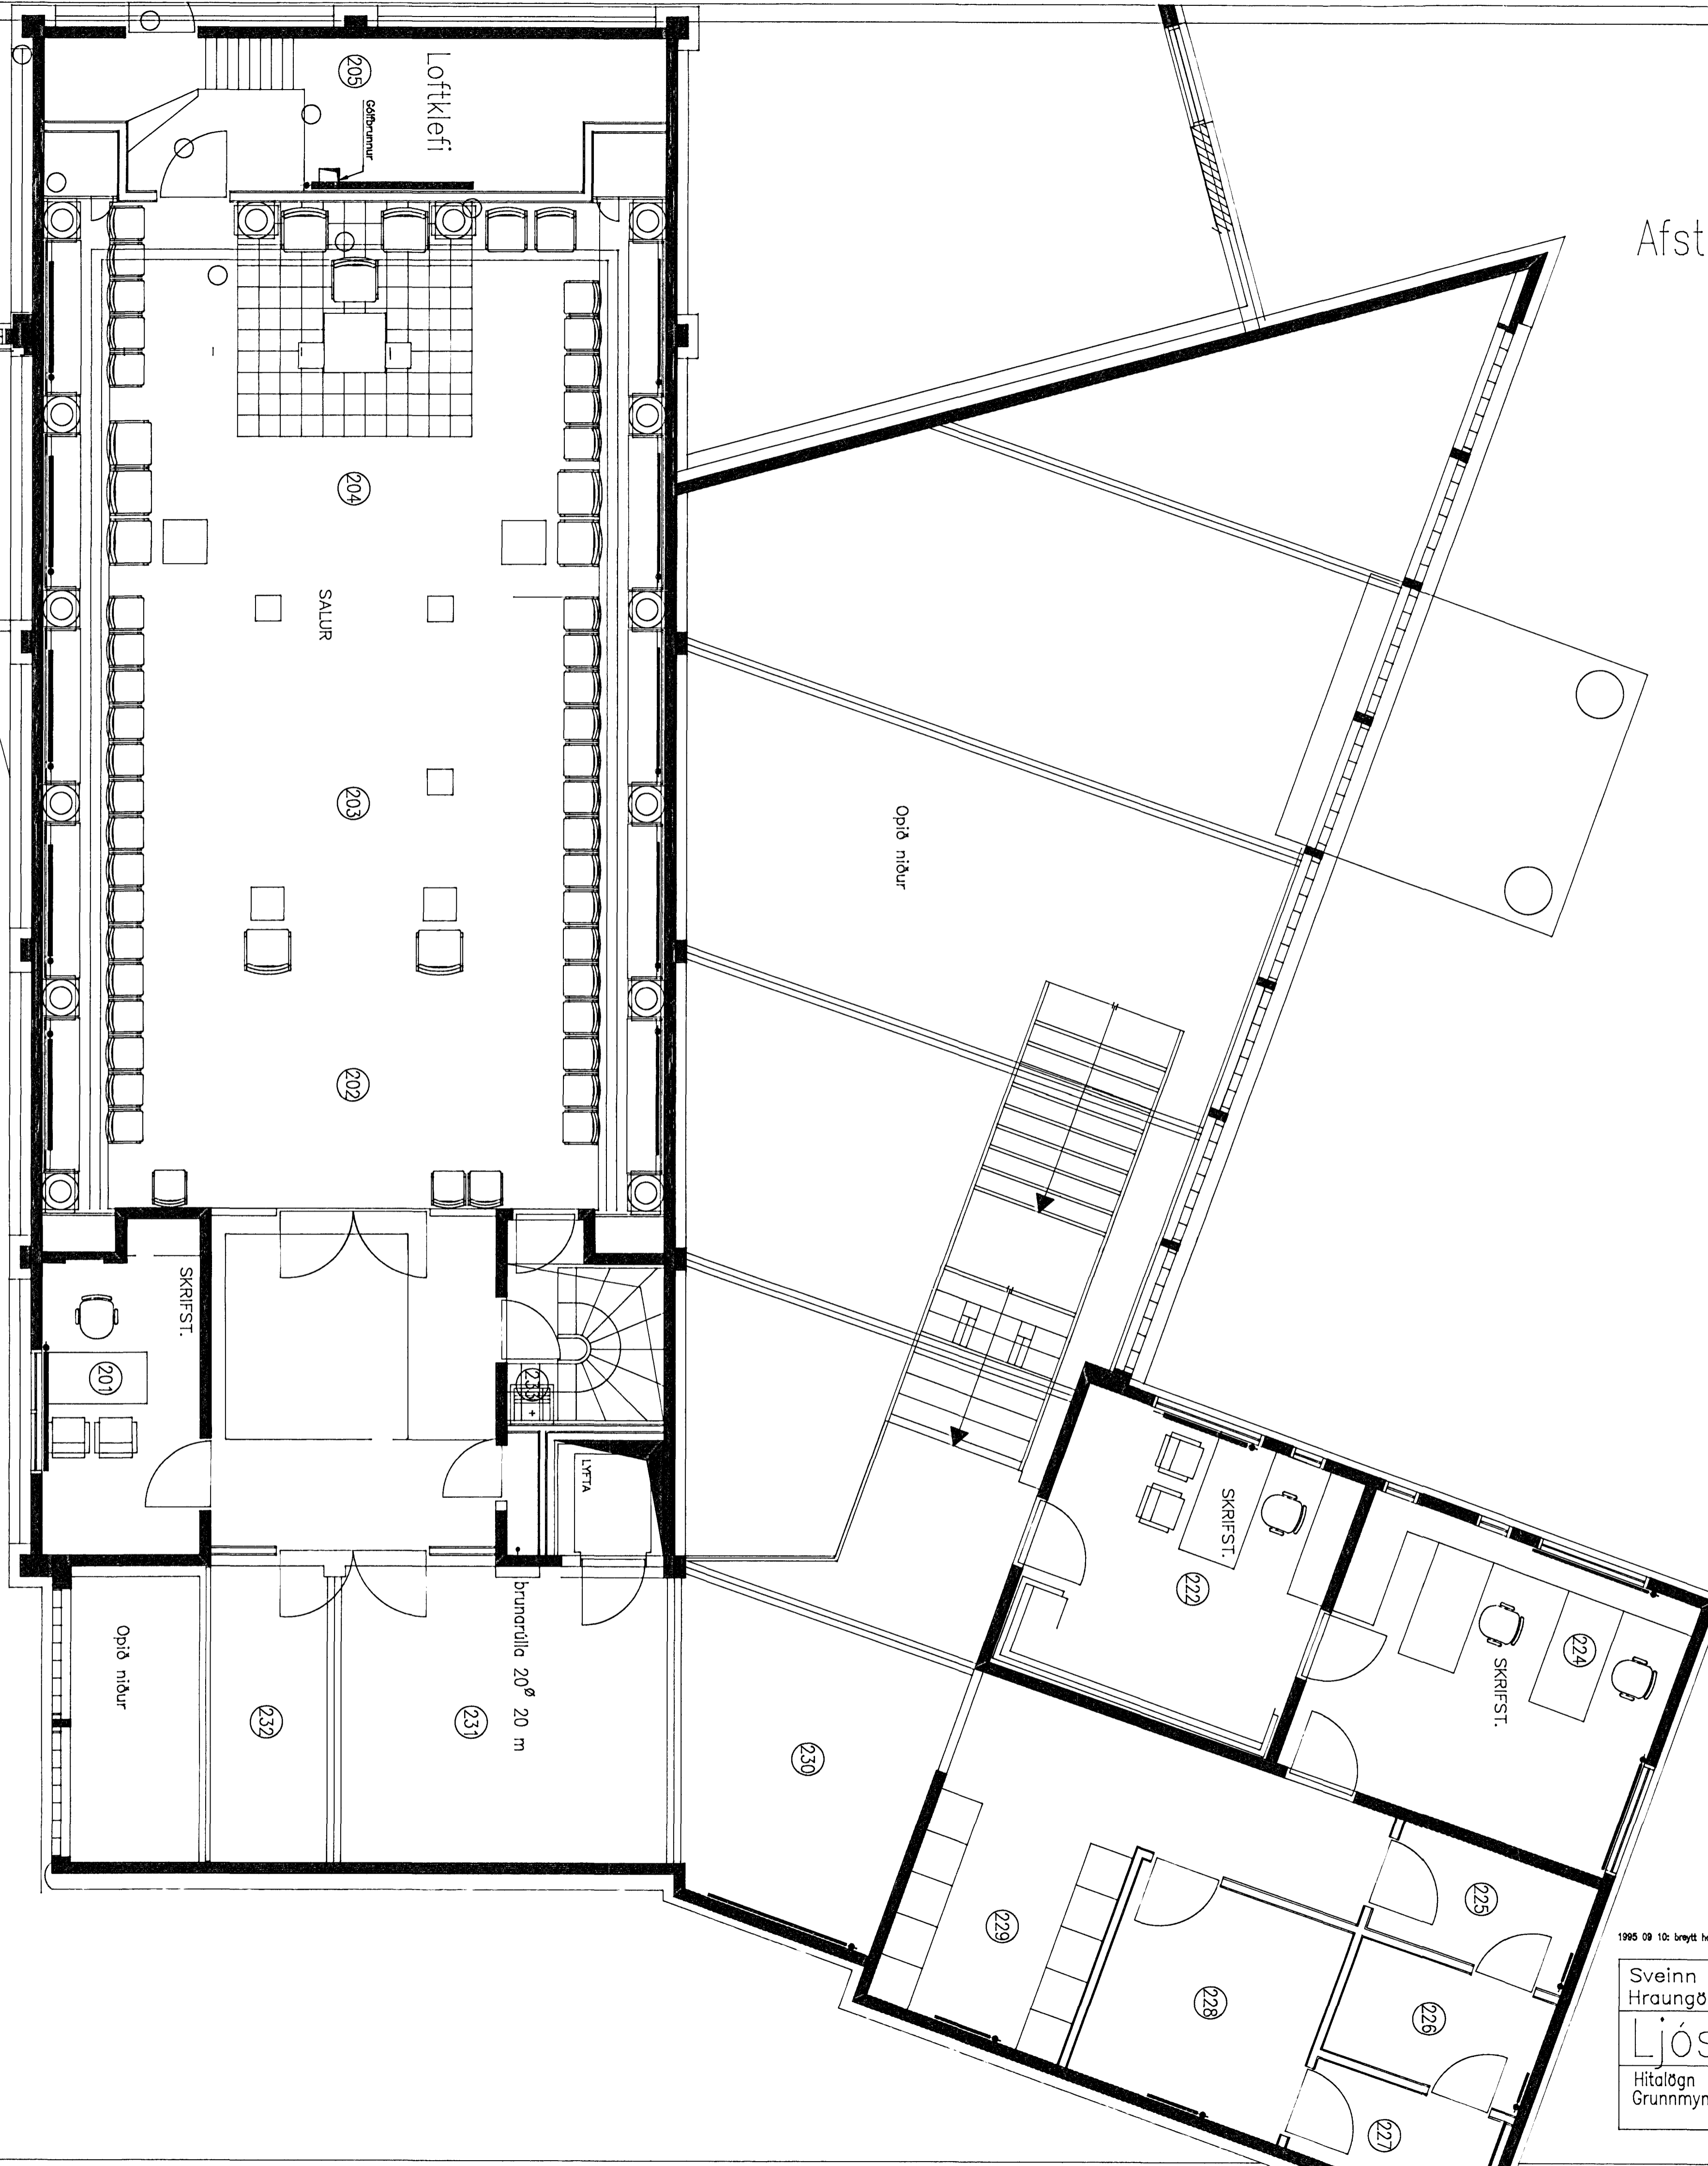

Hitalögn : Grunnmynd 2. hæðar 1:50

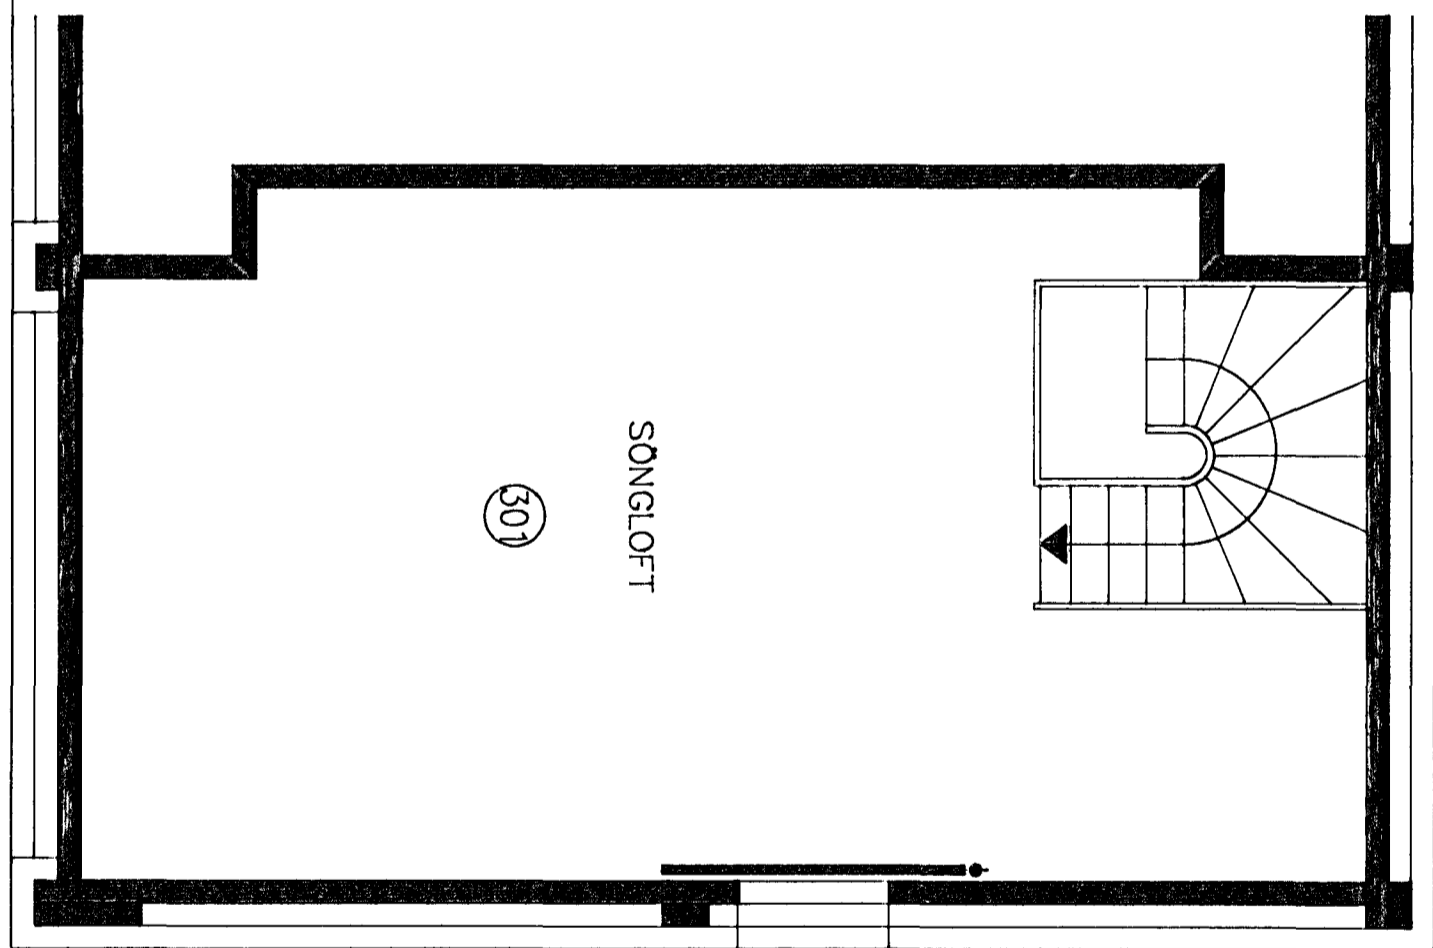

1995 09 10: breytt handaug 1 233

Sveinn Torfi Sveinsson verkfræðistofa Hraungörðum, 210 Garðabæ	Verk Teikn	9500 4-03
Ljósatröð 2, Hafnarfirði		
Hitalögn Grunnmynd efri hæðar		1:50

Sveinn Torfi Sveinsson