

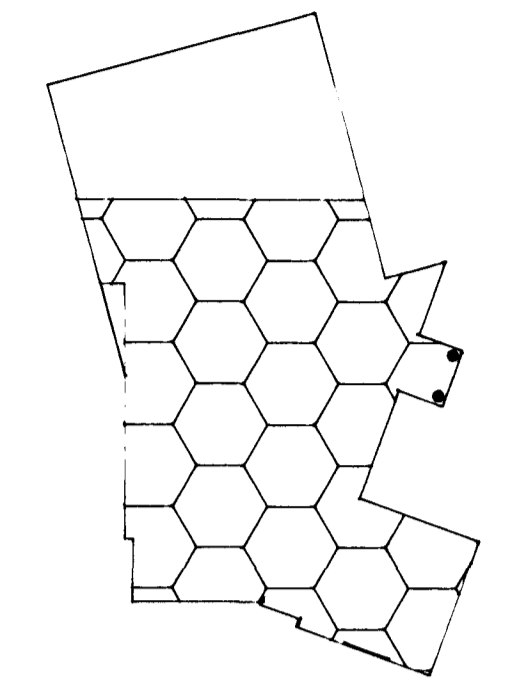


Afstöðumynd 1:500

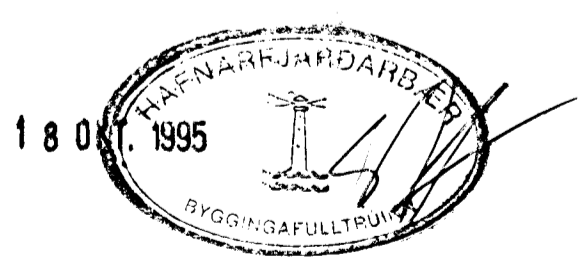

Vatnslögn: runnmynd 2. h 1:50

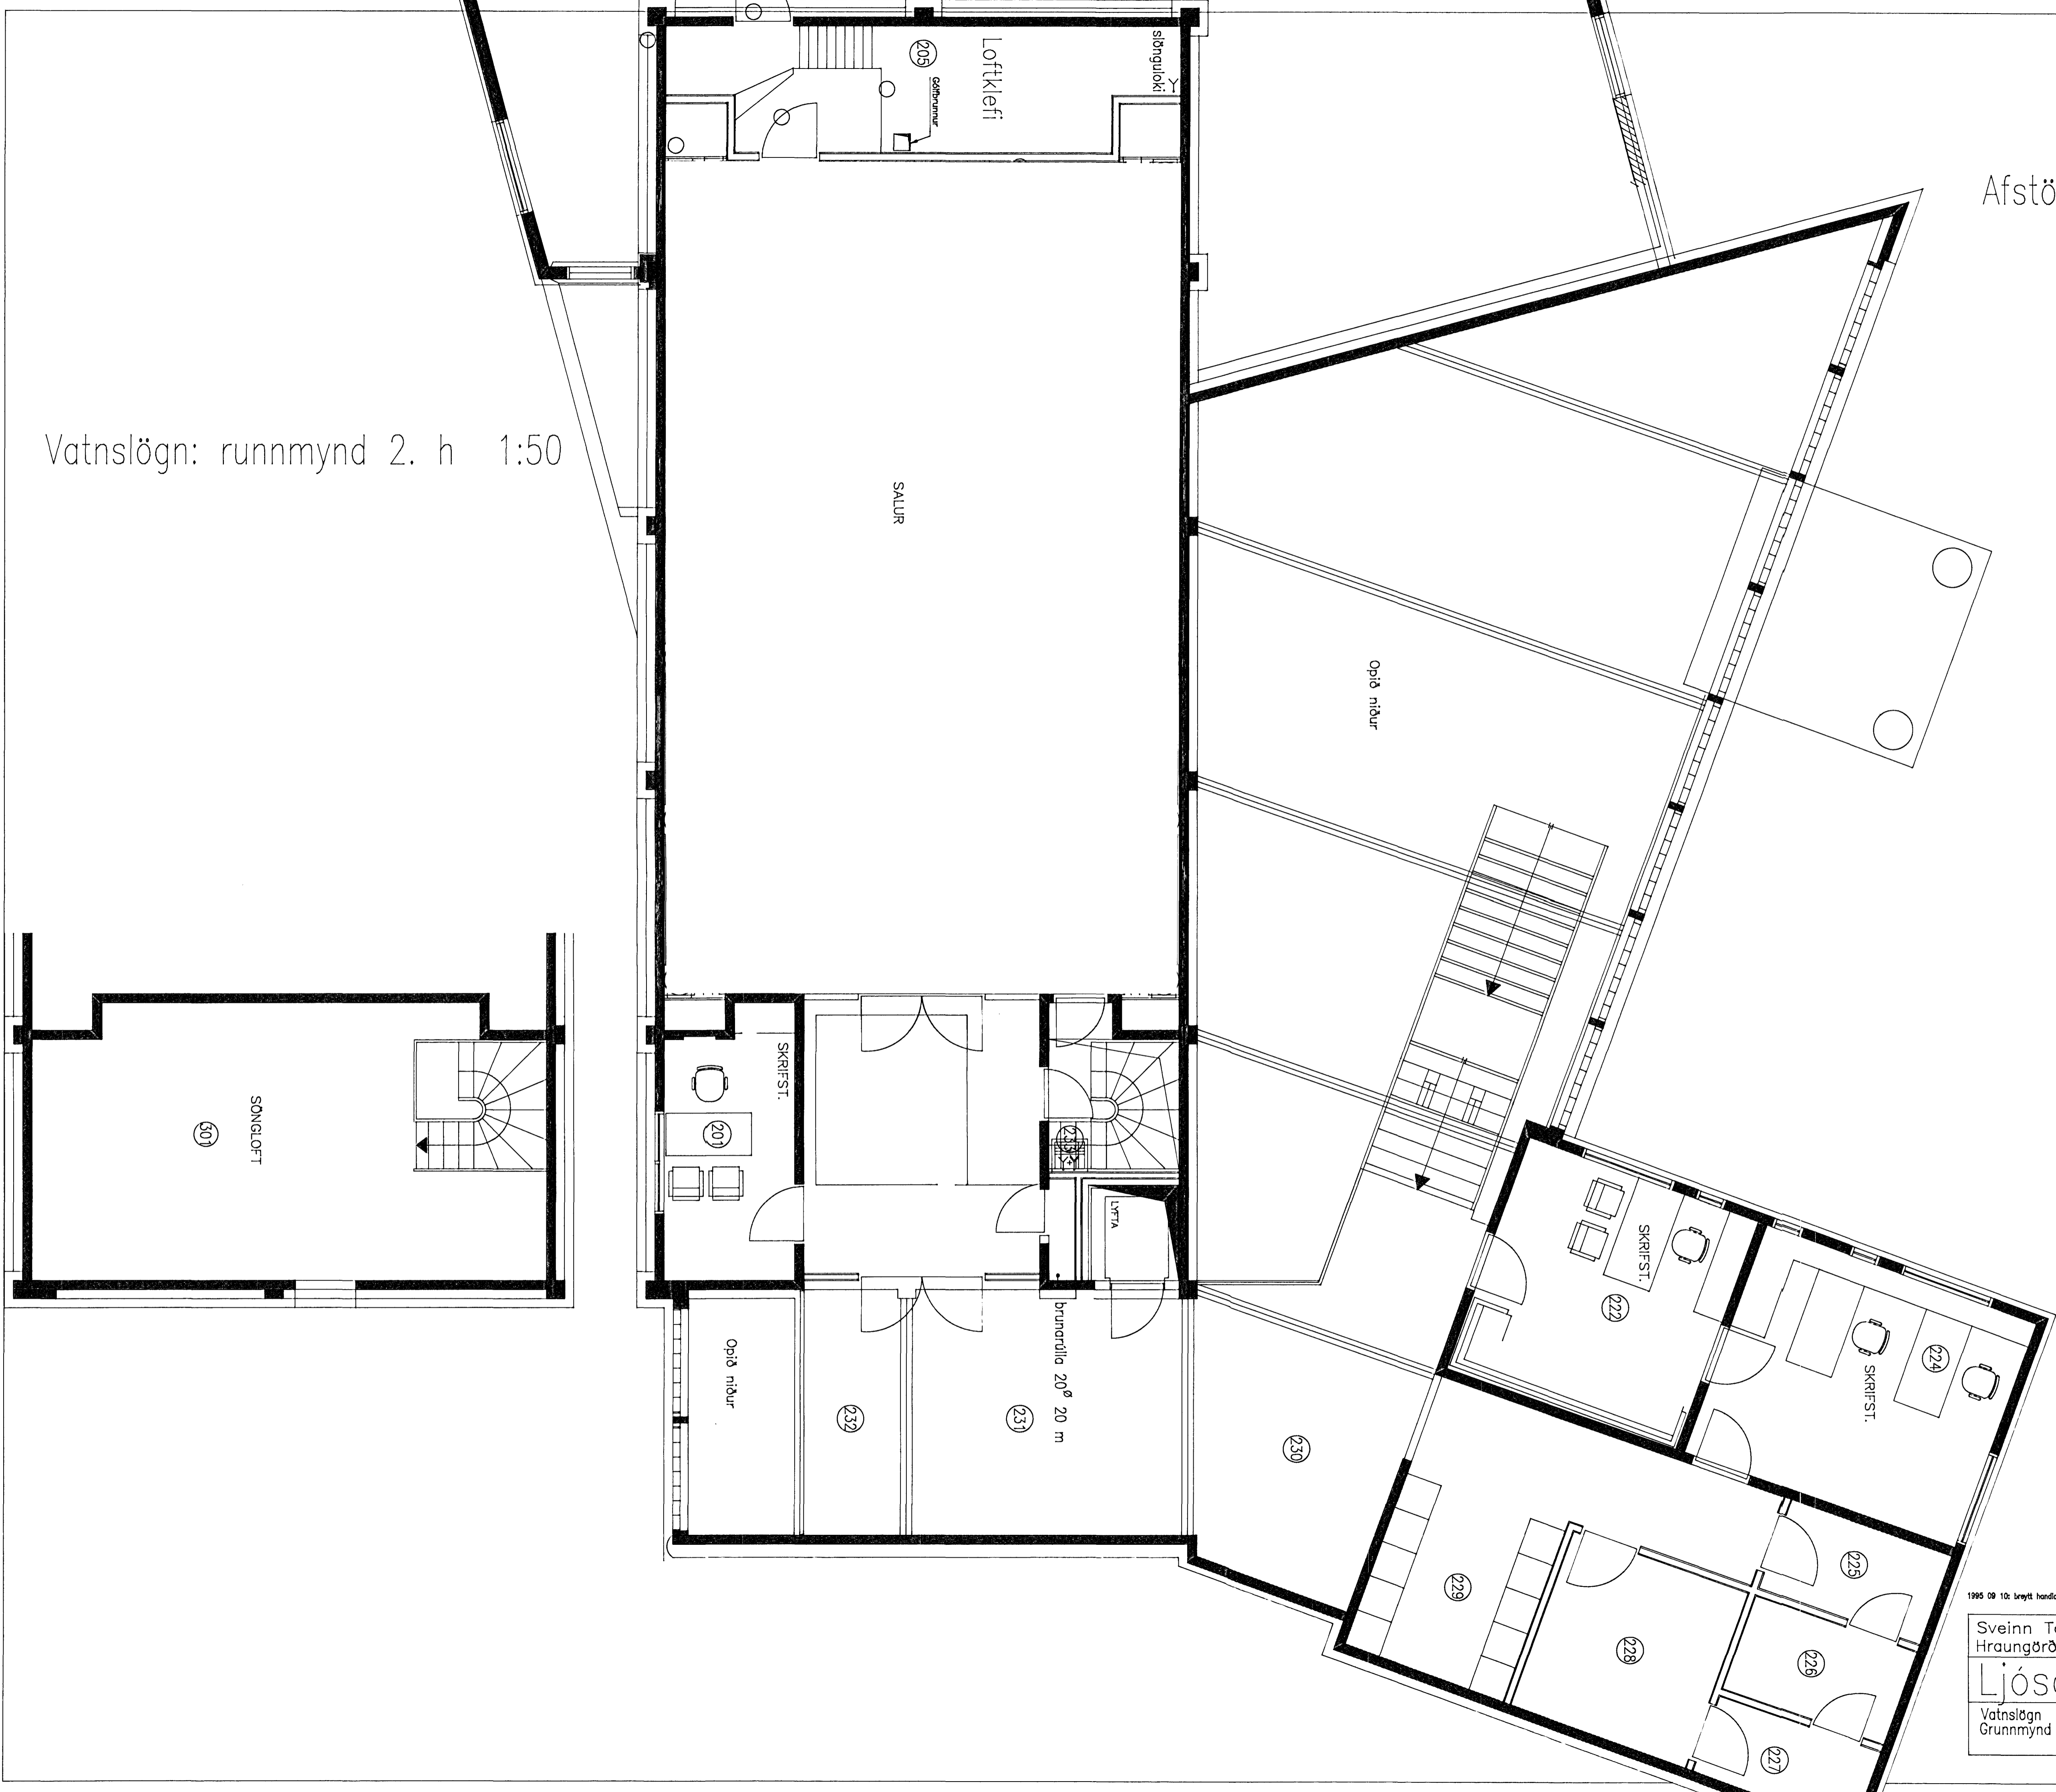

1995 09 10: leyft handlag 1 233

Sveinn Torfi Sveinsson verkfræðistofa	Verk	9500
Hraungörðum, 210 Garðabæ	Teikn	3-03
<b>Ljósatröð 2, Hafnarfirði</b>		
Vatnslögn		
Grunnmynd efri hæðar		1:50

*Sveinn T. Sveinsson*