
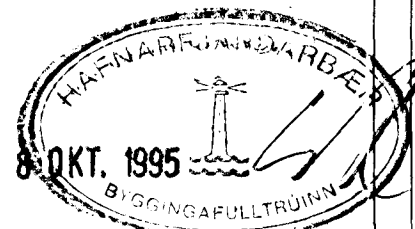


# Hitalögn: Tengimynd mælagrindar, enginn kvarði

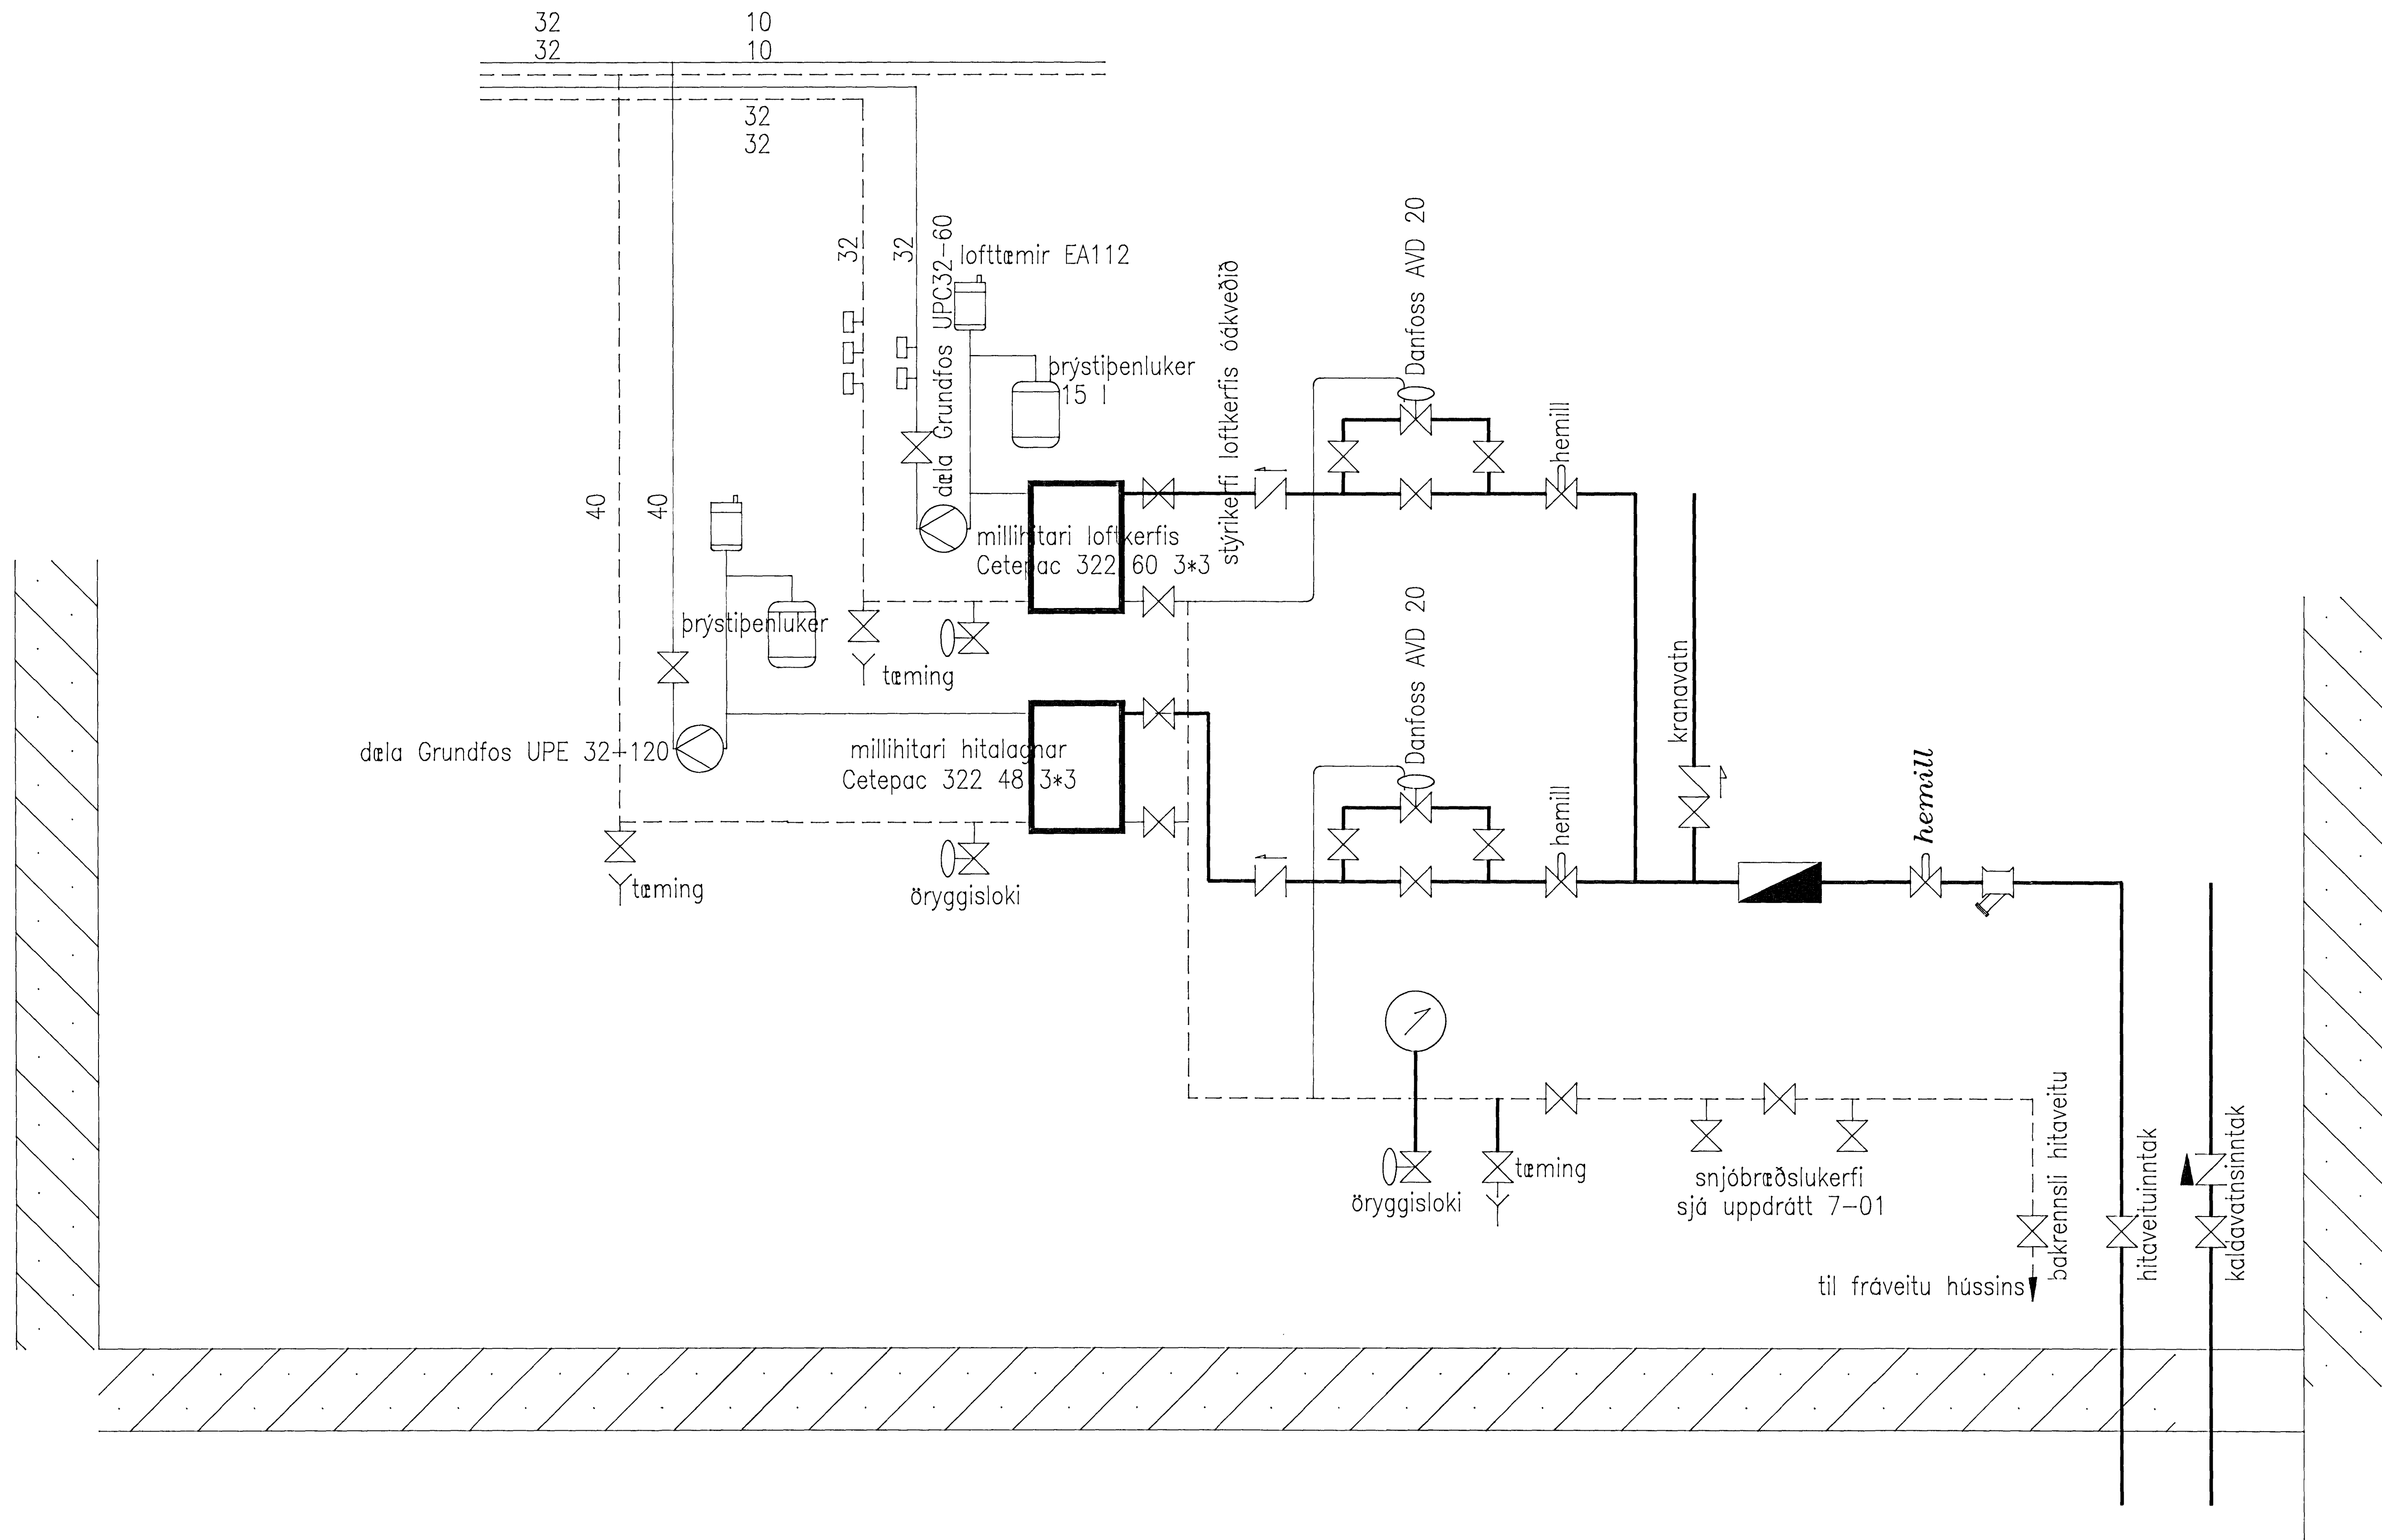

Sveinn Torfi Sveinsson verkfræðistofa Hraungörðum, 210 Garðabæ	Verk Teikn	9500 4-07
Ljósatröð 2, Hafnarfirði		
Hitalögn Inntaksklefi		0:0

*Sveinn Torfi Sveinsson*