
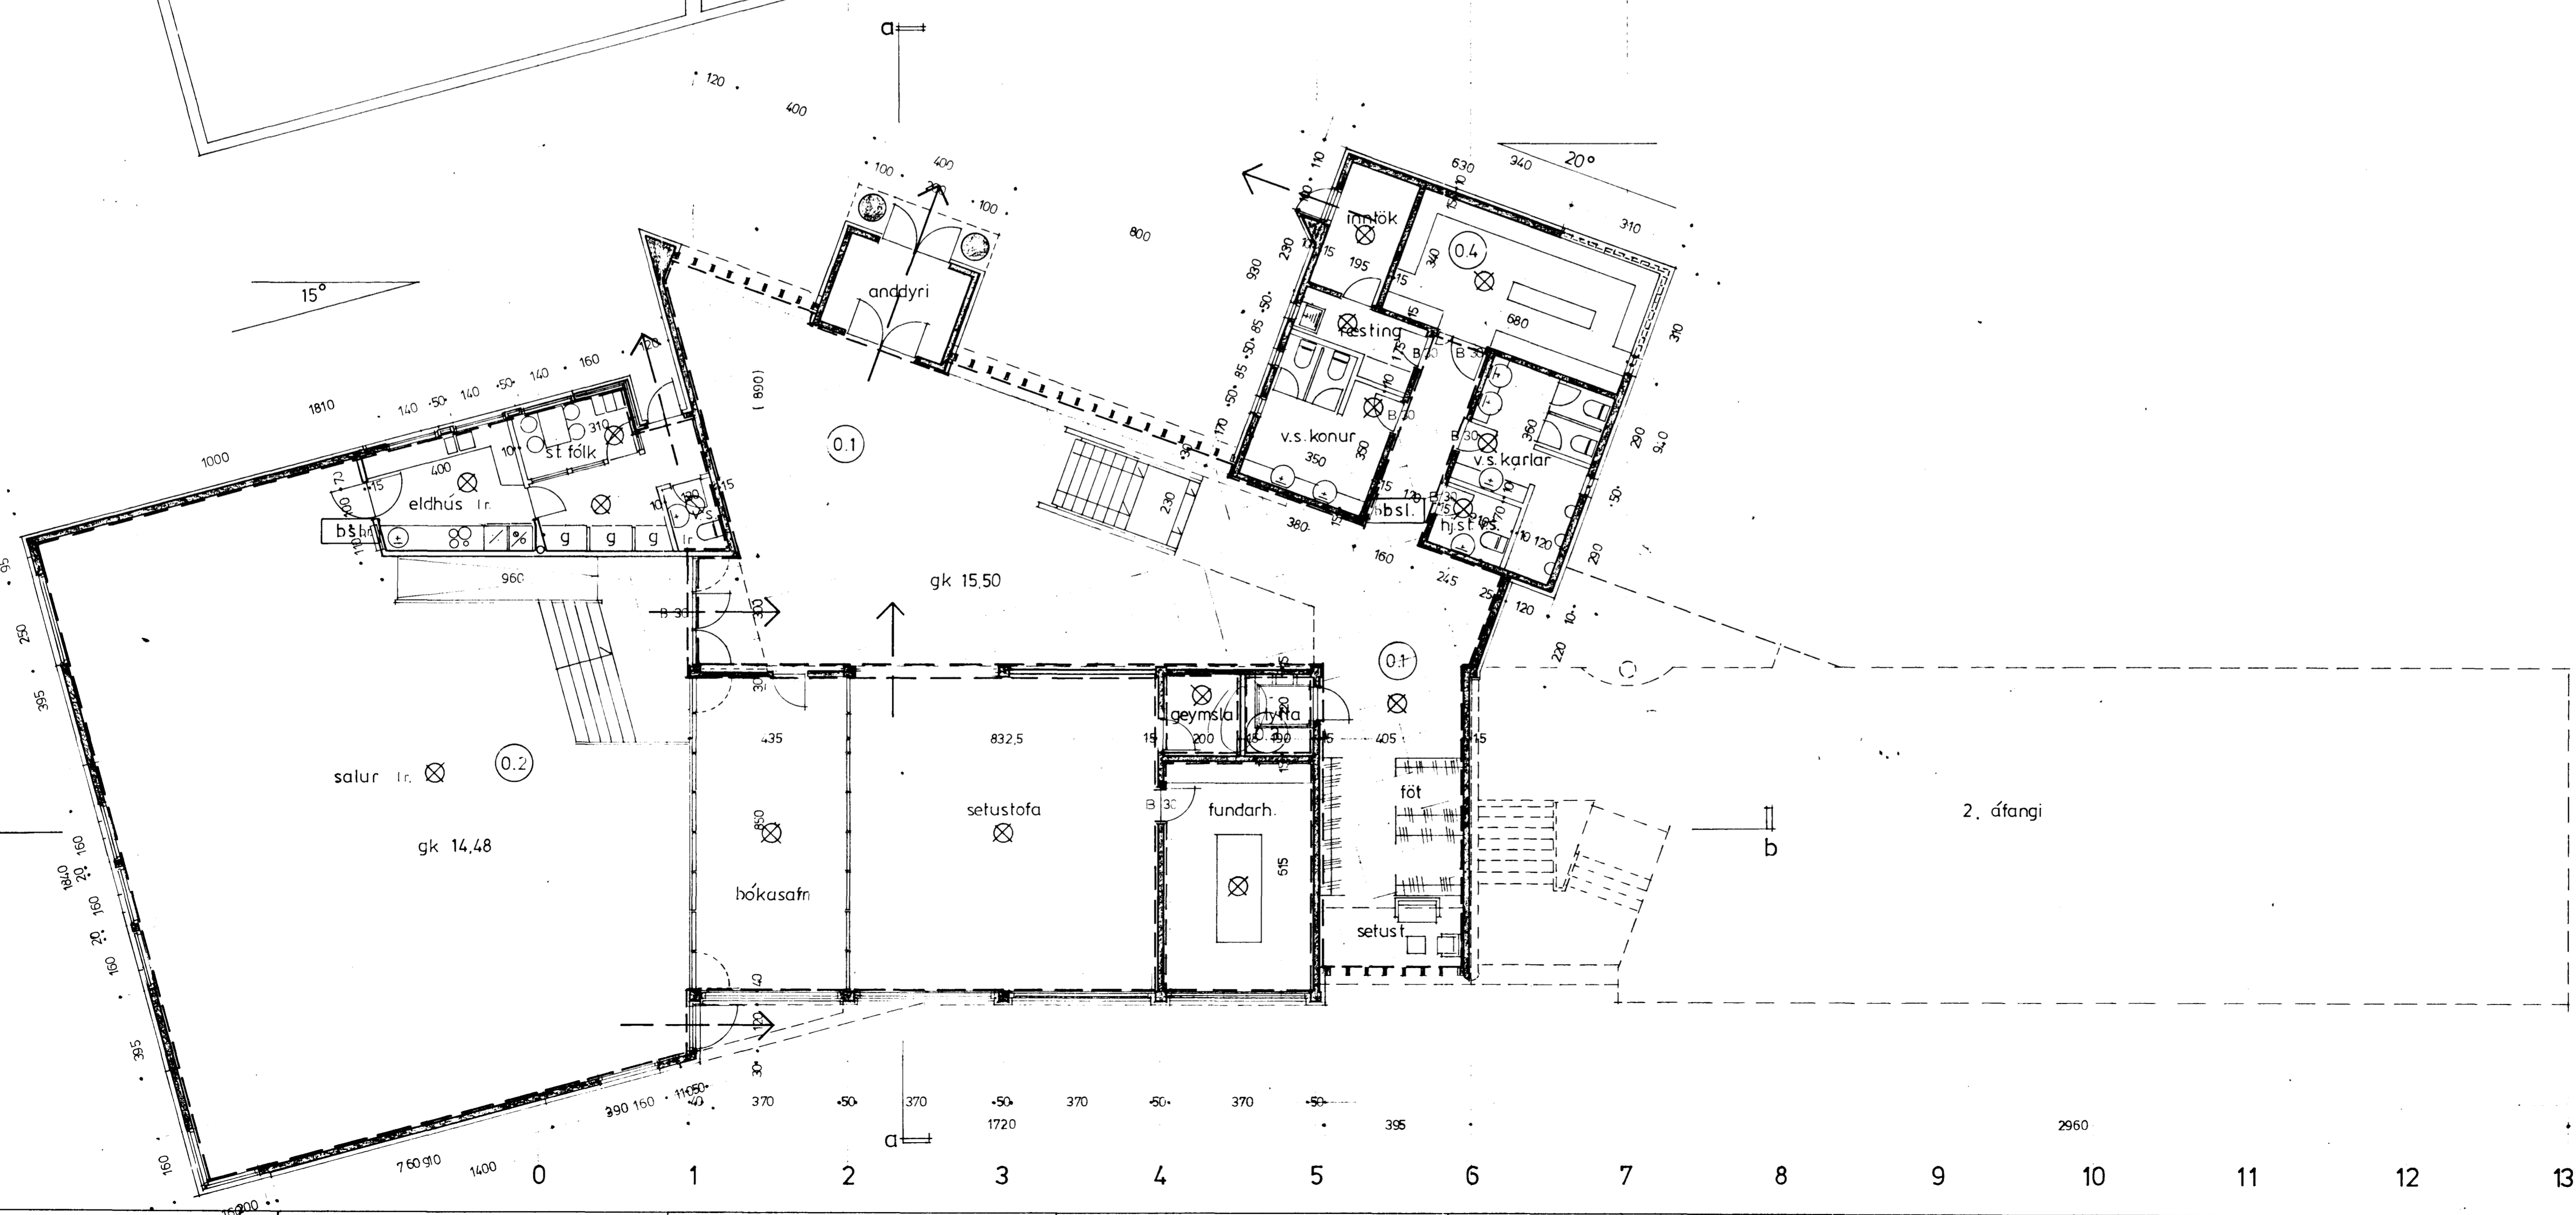
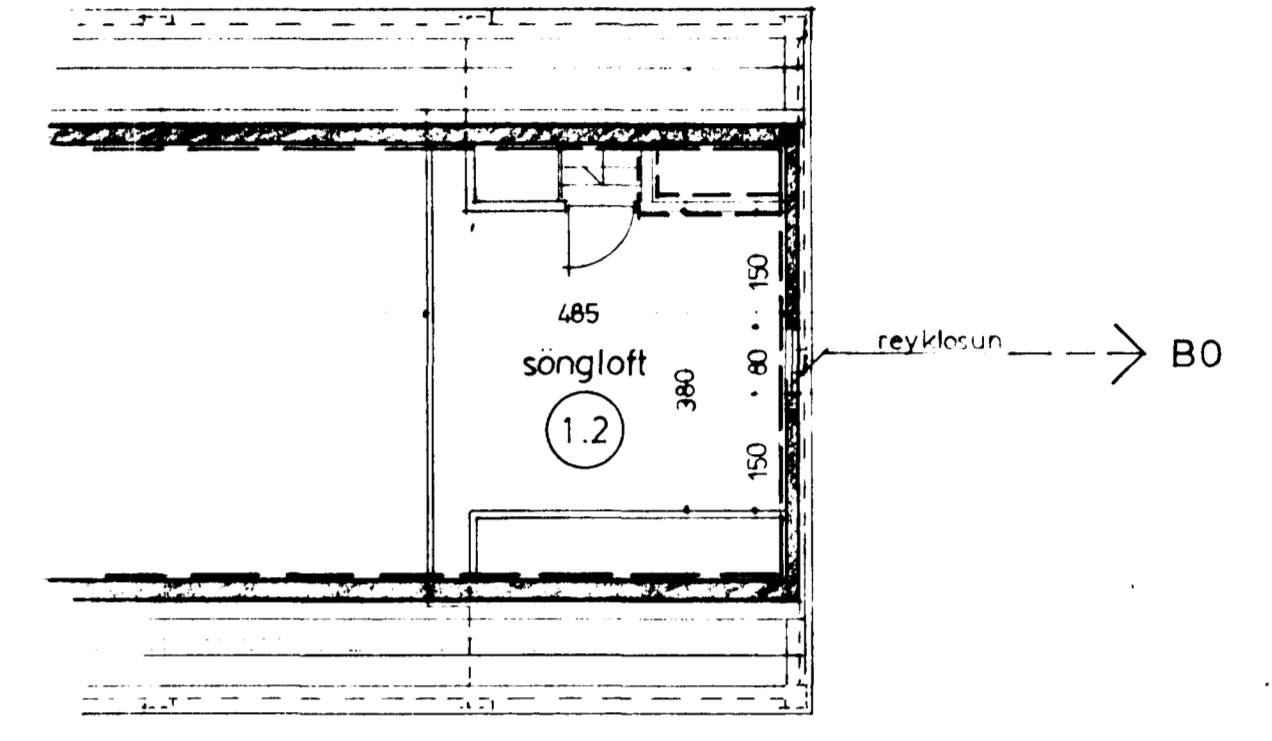



Sambýkt á fundi bygginga-
nefndar þ. 16/3 1994
BYGGINGAFULLTRÚINN
Í HAFNARFIRÐI
Jh. Gf

Fylgja skal ábendingum
byggingafulltrúna

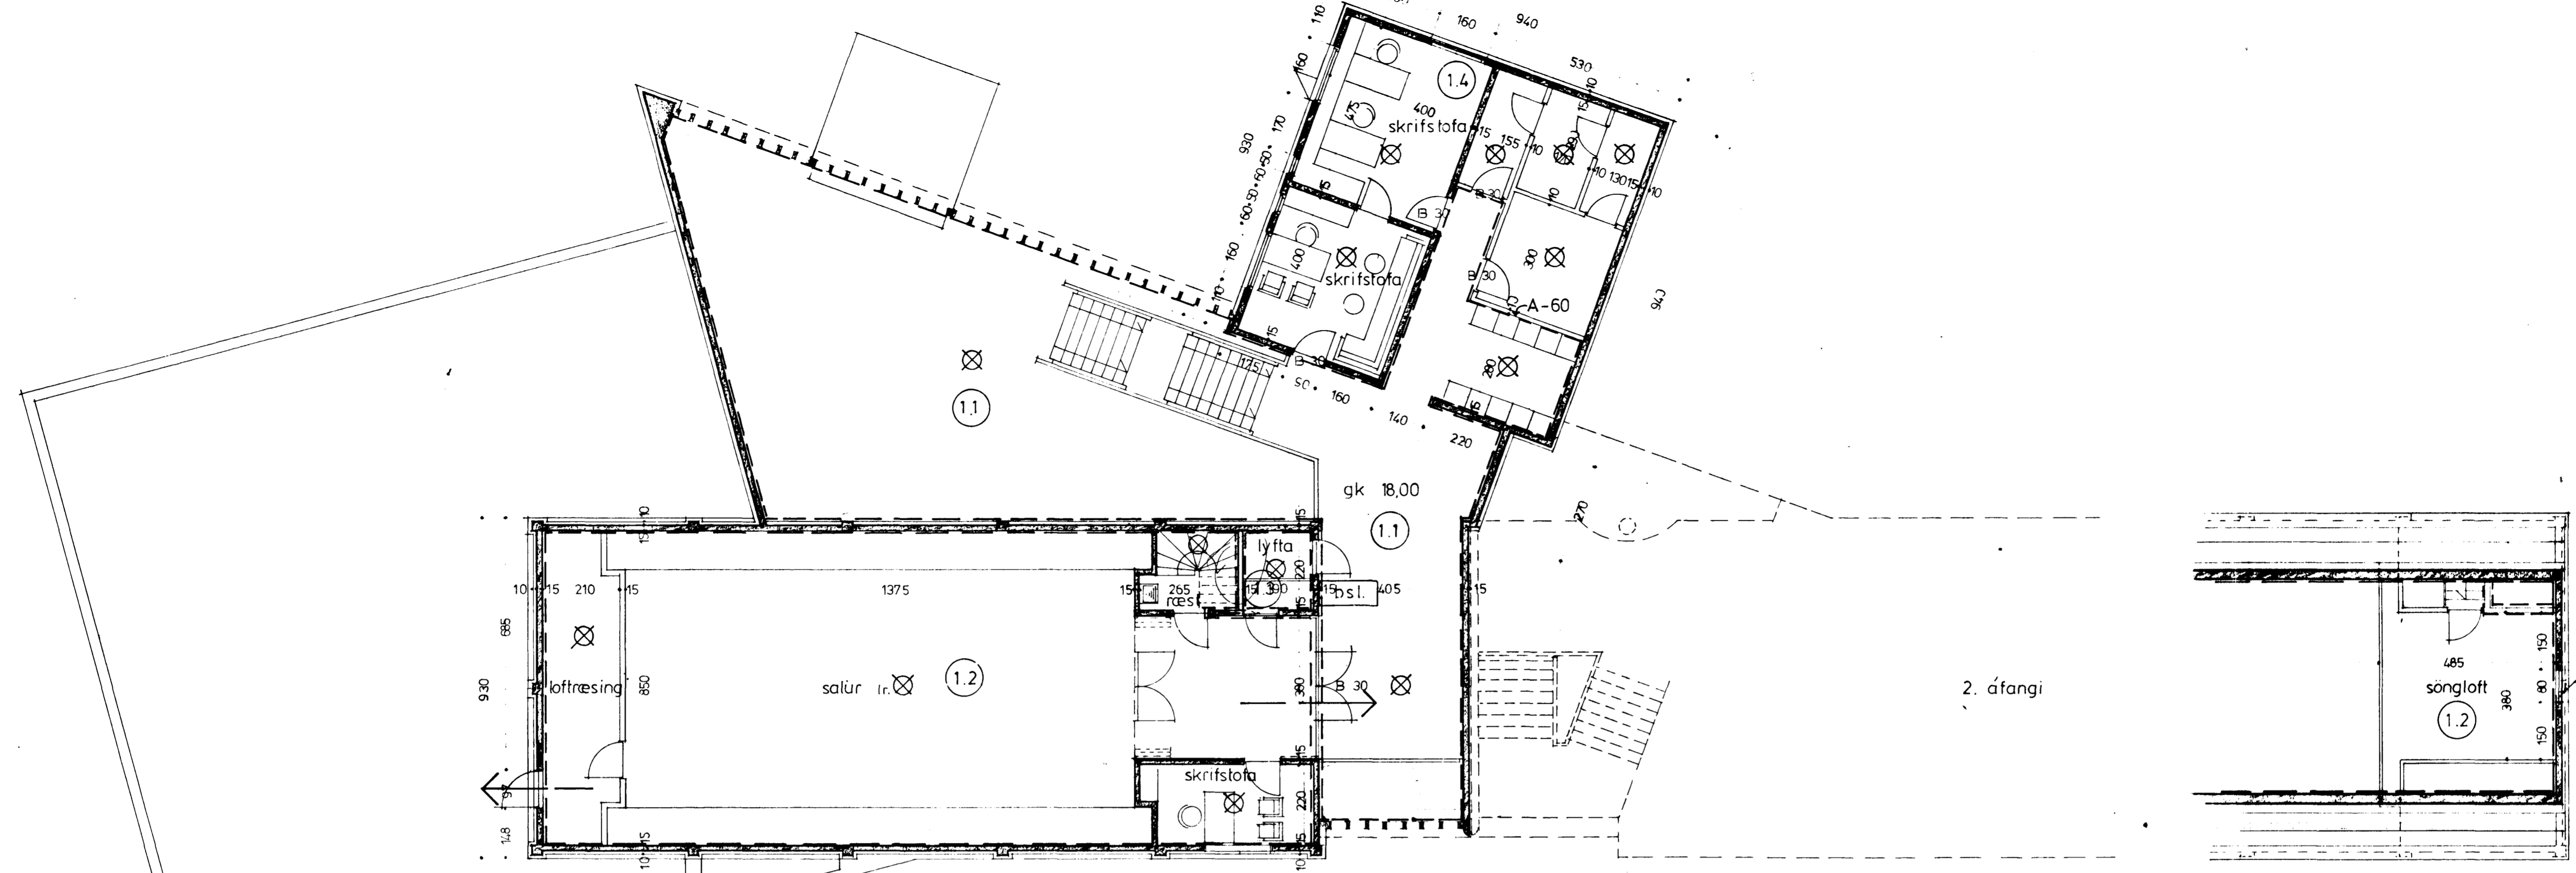

Táknskýringar vegna eldvarna:

- F - 30 Tákna eldvarmarhurð, og/eda eldvarmarvegg, samkv. reglugerð um brunavarnir og brunamál.
- B - 30 Tákna eldvarmarhurð, samkv. reglugerð um brunavarnir og brunamál.
- BO. Tákna björgunarrop, samkv. reglugerð um brunavarnir og brunamál.
- Tákna rýmingarleið, samkv. reglugerð um brunavarnir og brunamál.
- (nr.) Brunahólf númerað.
- ⊗ Reykskynjari staðsettur samkv. teikningu.
- sl.kv Slökkvitæki og annar brunavarnarbúnaður, staðsetjst í samráði við Eldvarnareftirlit.
- bsl. Brunaslanga, vatnsfyllt, 25 m.

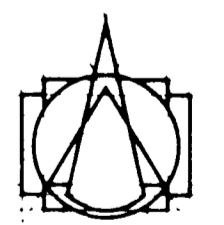

TEIKNISJÓGAN HEI
ARMULA
108 REYKJAVÍK • Sími 38780
GÍSLI MALLDÖRRESSON ARKITEKT F.A.I.
LEIPIR GUÐJÓNSSON BYGGINGAFRÁÐINGUR F.A.I.
VALDÍS GUÐJÓNSSON-ARKITEKT F.A.I.
Staðsetning
VERK
Félagsheimili á
Efri Hörduvöllum
Eldvarnarppláttur
SAMB
MÁL 1 : 100 NR A - 5
DAGS 28. 10. '93
BR 04.03.'94 TEIKN bj. snæ.