

Fylgja skal ábendingum
Byggingarefni: Byggingafulltrúa

Útveggir:

Húsið verður steytt upp á hefðbundinn hátt,
einangrað og þússað að utan með í-múr.
Ál-kasettur verða í innfellingum.

Þök:

Bogabak verður úr forsteyptumeiningum einangrað
með steinull klætt með krossvið og þakpappalagt.
Önnur þök verða borin uppi af stálbitum og ásum,
einangrað með steinull klætt krossviði þakpappalagt.

Brunamál:

'Utljós og brunaviðvörðunarkerfi verða í húsinu.



Stærðir:

1. áfangi.

1. hæð.	735 m ² .	2827 m ³ .
2. hæð.	383 m ² .	1412 m ³ .
	1118 m ² .	4239 m ³ .

2. áfangi.

1. hæð.	285 m ² .
2. hæð.	273 m ² .
	558 m ² .

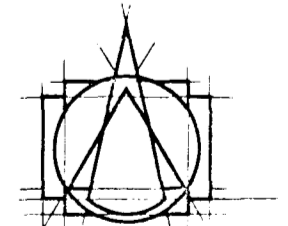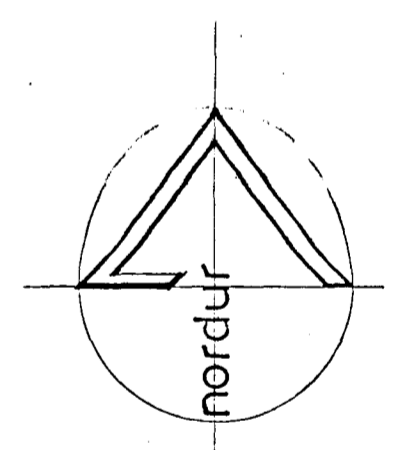

TEIKNISTOFAN HF
ARMÚLAC
108 REYKJAVÍK • Sími 38250

GISLI HALDÓRSSON ARKITEKT FAI
JÓSEF REYNIS ARKITEKT FAI
LEIÐR GÍSLAÐN BYGGINGAFRÆÐINGUR FAI
HÁLDÓR ÁRUMBJÓRSSON ARKITEKT FAI

Hallgrímur Guðnason

VERKEFNI
Félagsheimili á
Efri Hörduvöllum
VERK
afstöðumynd

MÁL	1:1000	NIL	A - 1
DAGR	03.11.93	TEKNI	bj.snæ.
BR.			