



Afstöðumynd 1:500

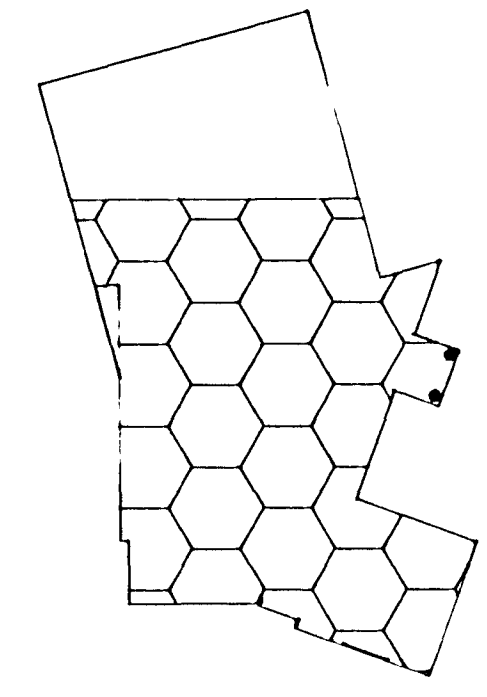

Vatnslögn: runnmynd 2. h 1:50

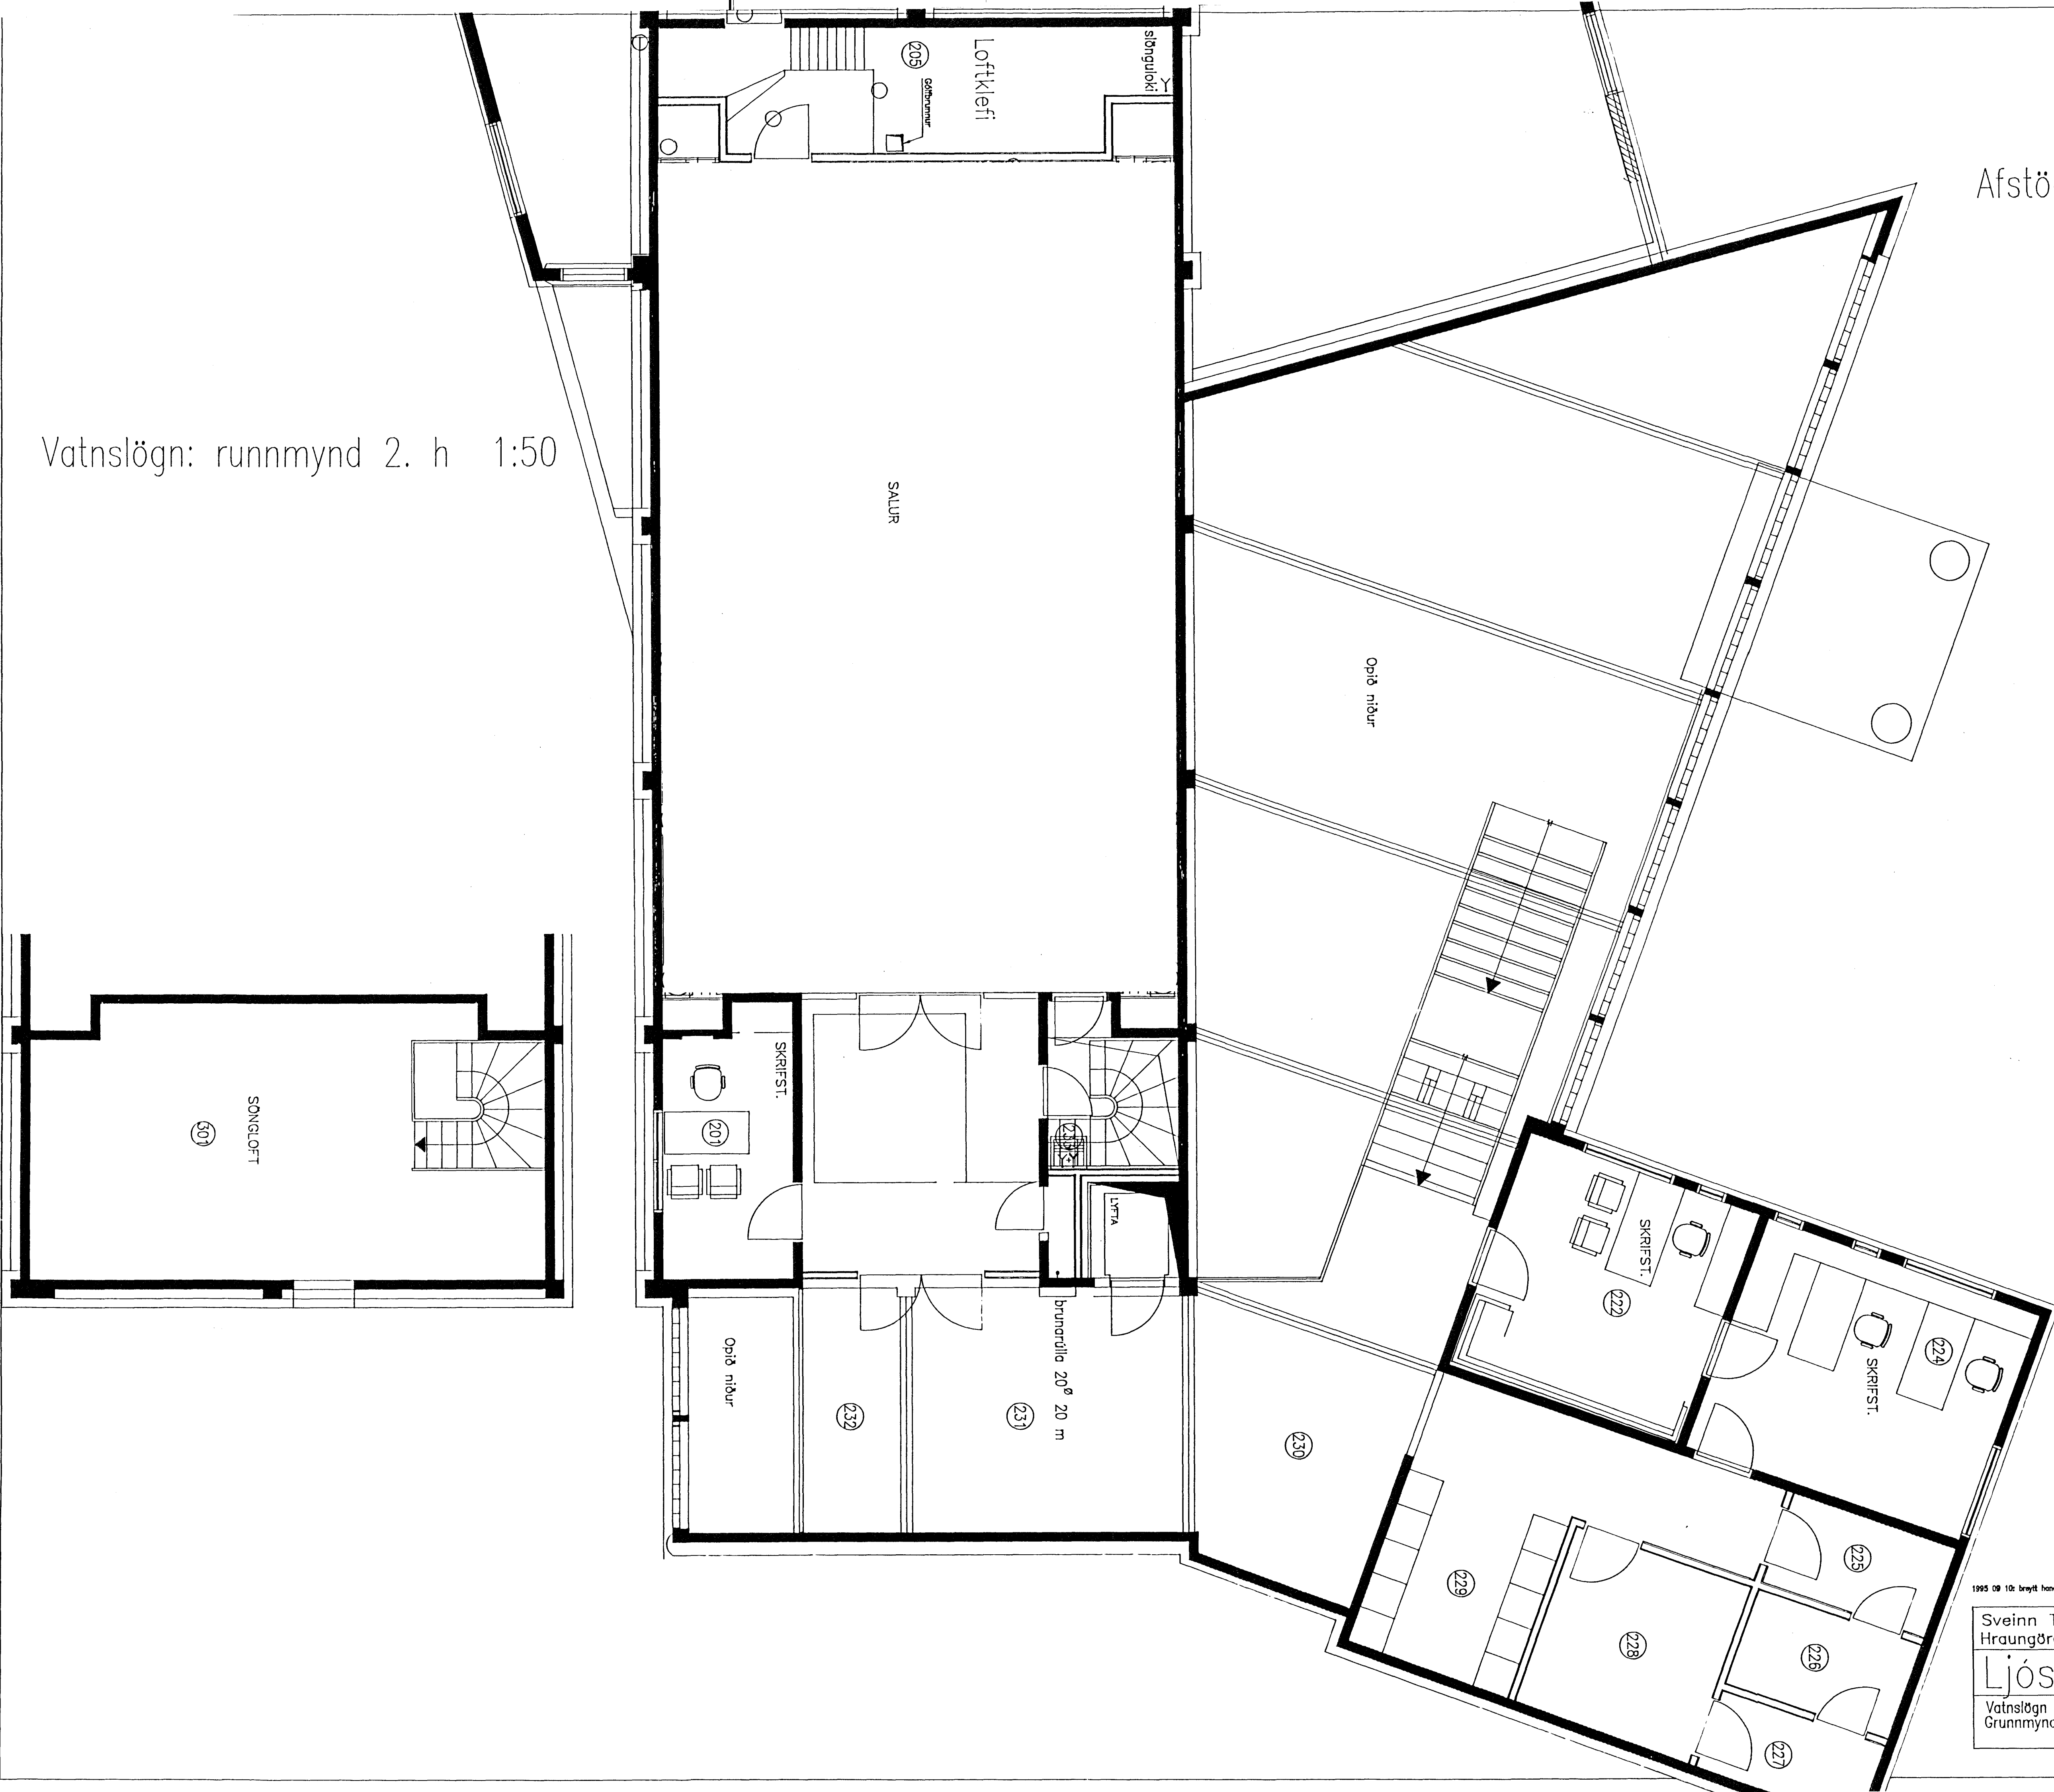

Byggingafræðingur  
Alfreitt Þann  
05 FEB. 1996  
Sigurbjartur Halldórsson

1995 09 10: brytt handaug 1 233

Sveinn Torfi Sveinsson verkfræðistofa Hraungörðum, 210 Garðabæ	Verk Teikn	9500 3-03
Ljósatröð 2, Hafnarfirði		
Vatnslögn Grunnmynd efri hæðar		1:50