

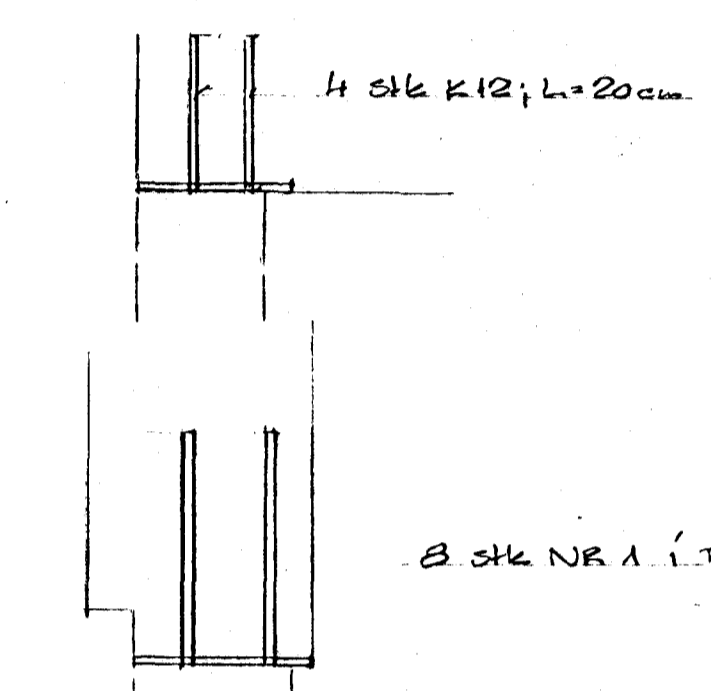
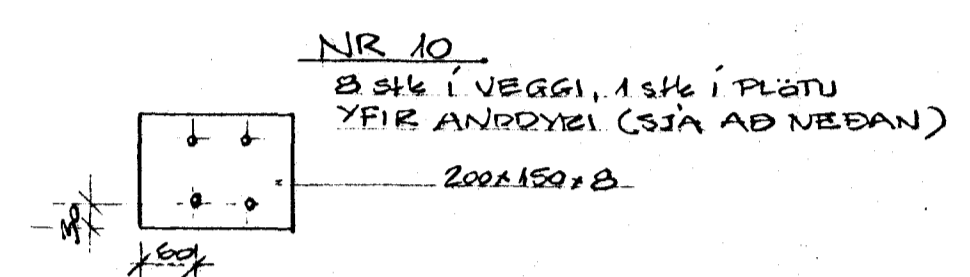
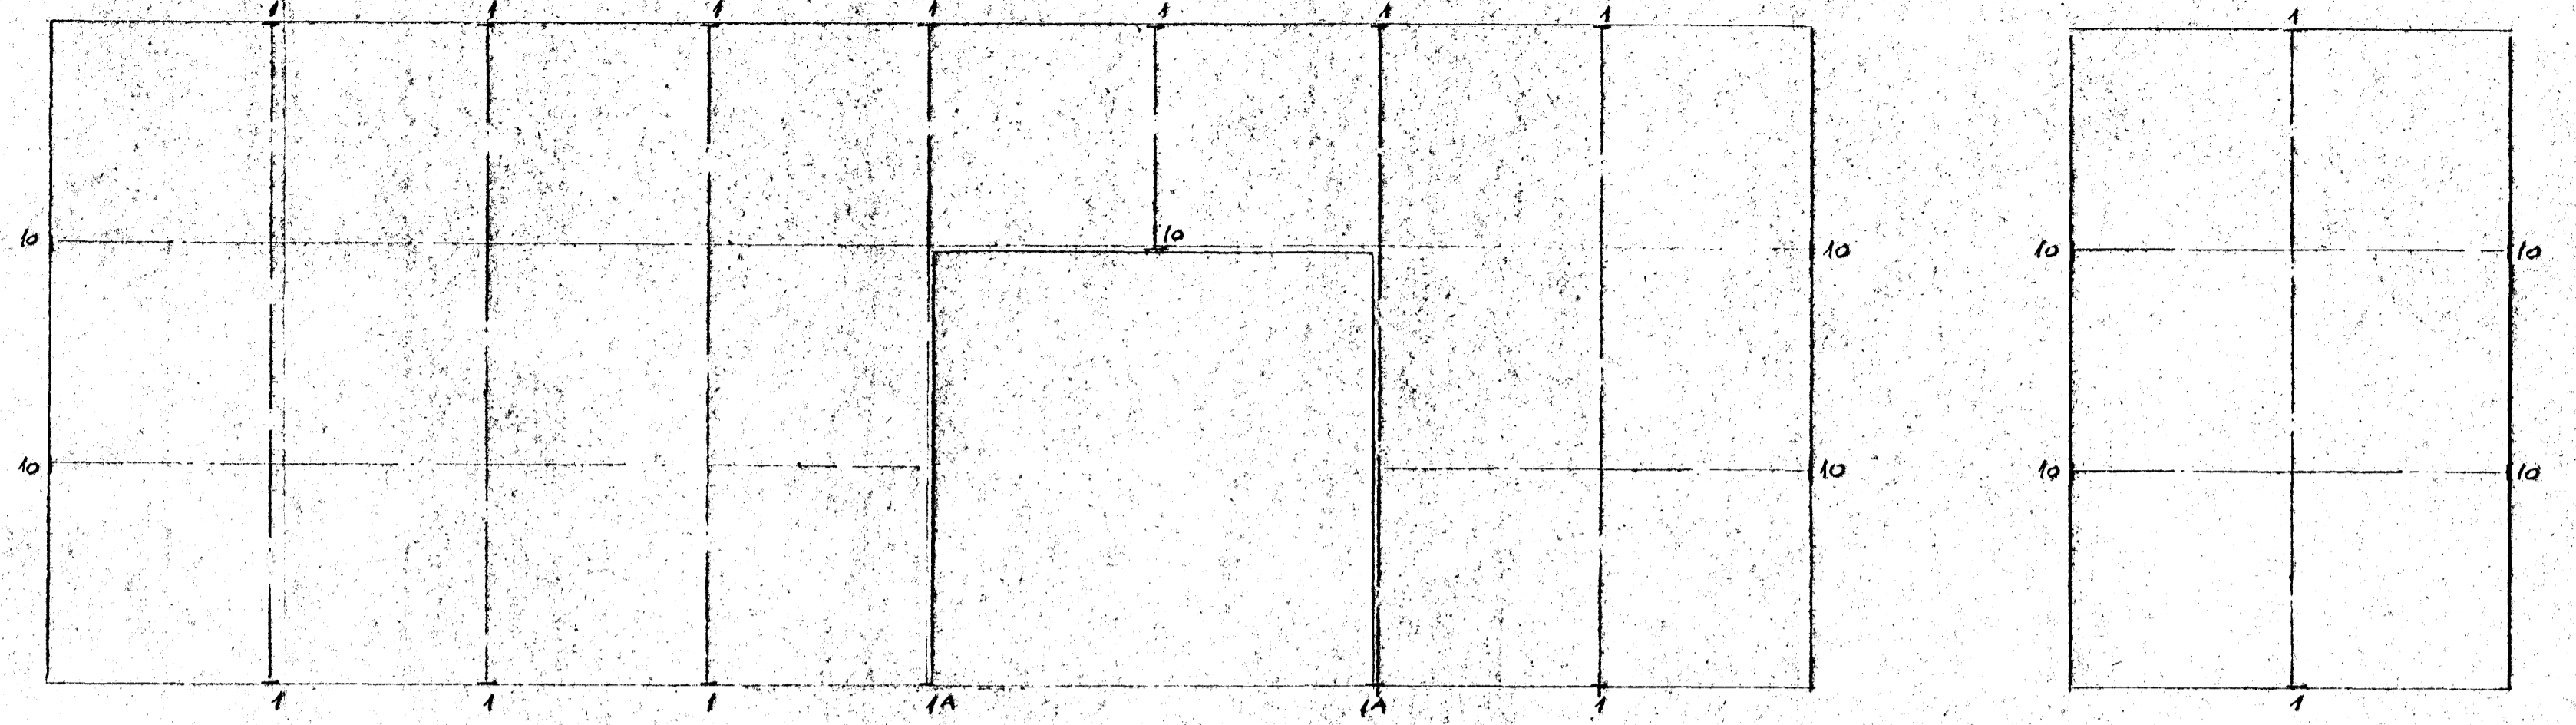
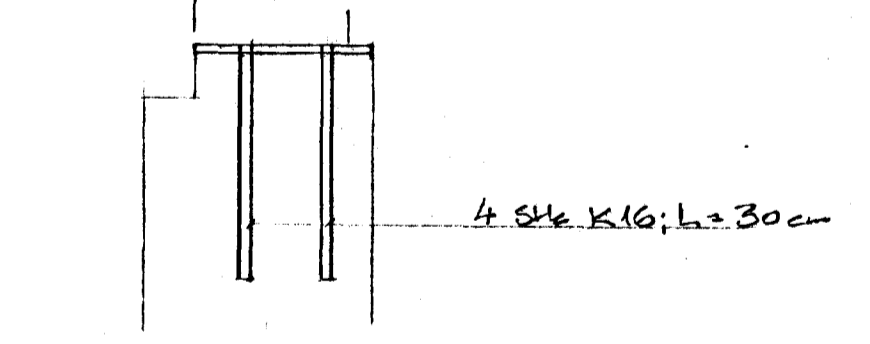




YFIRLIT YFIR INNSTEYPTAR PLÖTUR
FYRIR STÁLGRIND I HLEÐSUGLERVEGGJUM

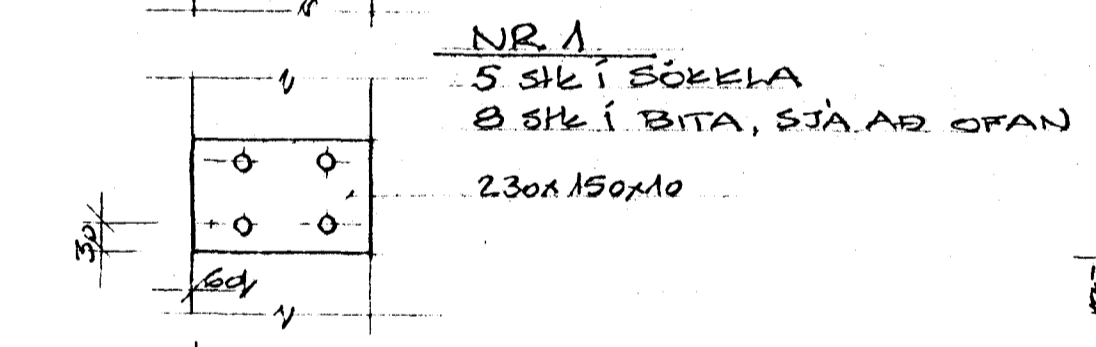



8 stk NR. 1 í bita

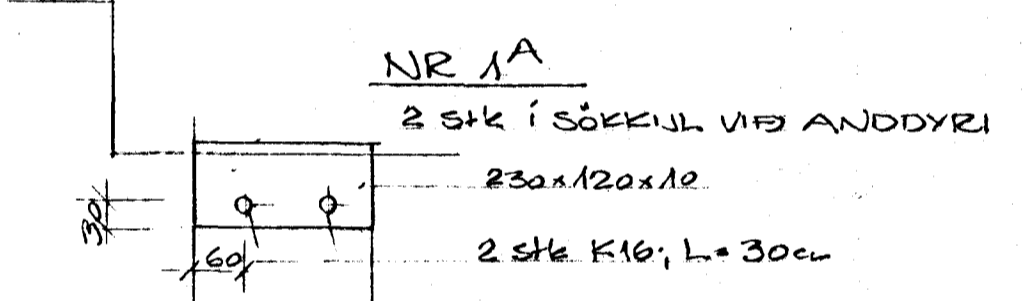



NR. 3
1 stk við sulu S1

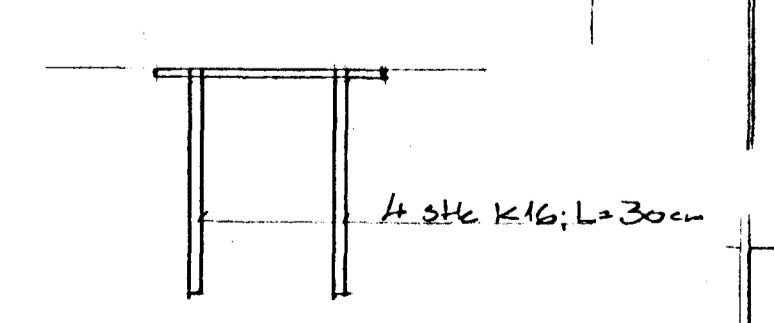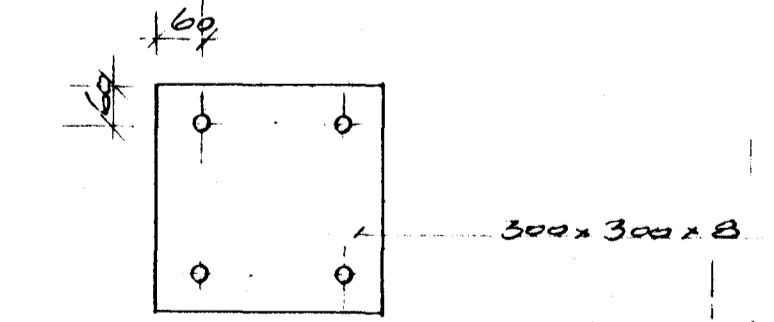



1 stk NR. 10 í plötu yfir anddyri

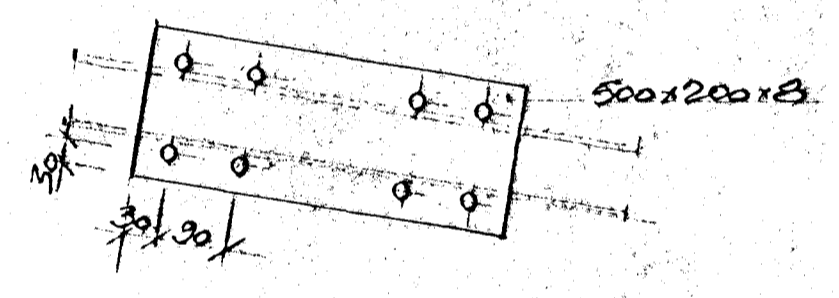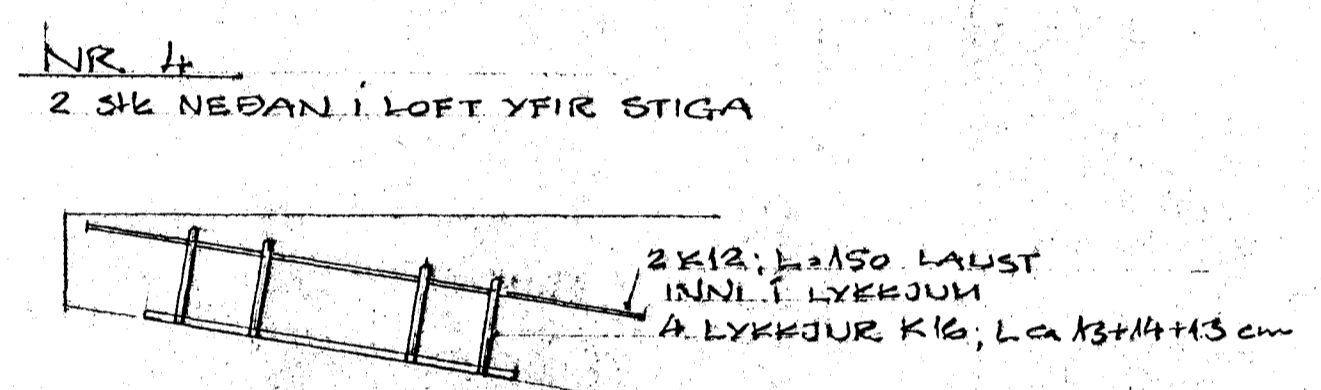




NR. 2
2 stk í gólfplötu undir stiga

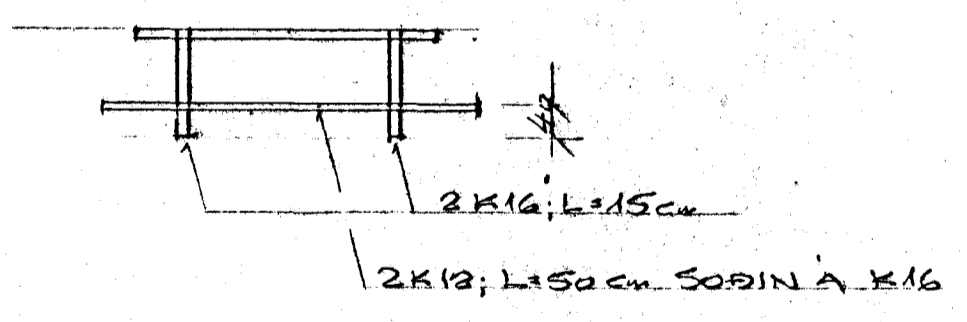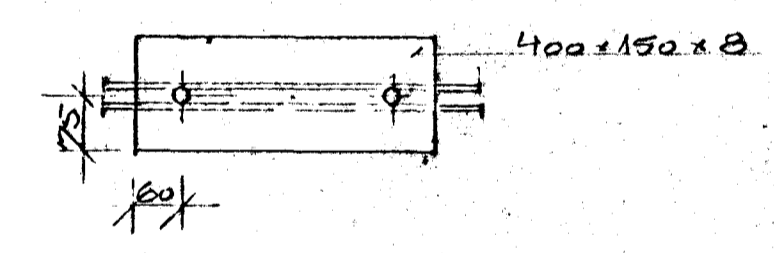



NR. 6
4 stk

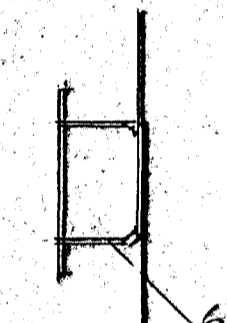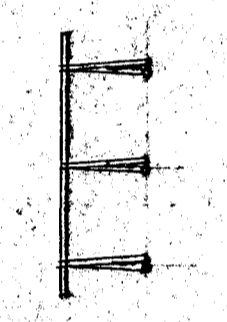

NR. 7
6 stk

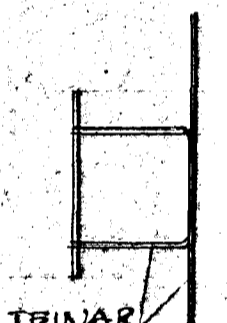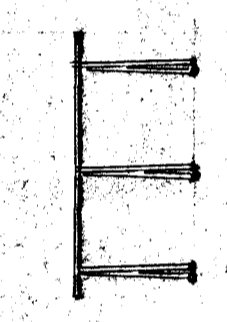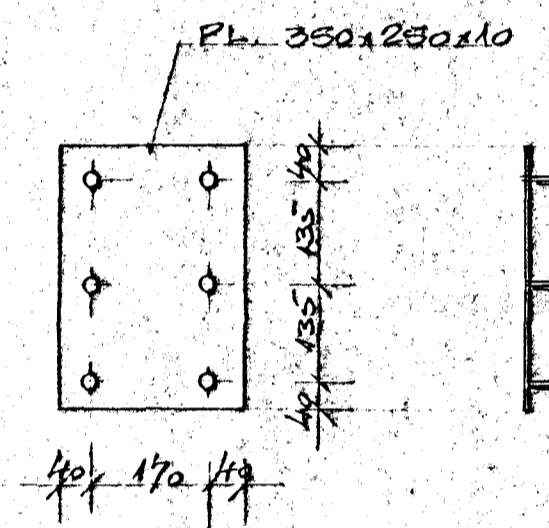


NR. 5
8 stk

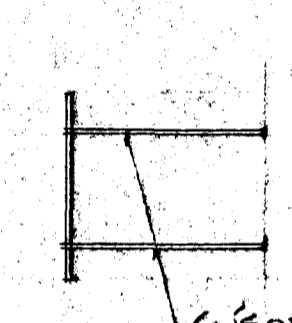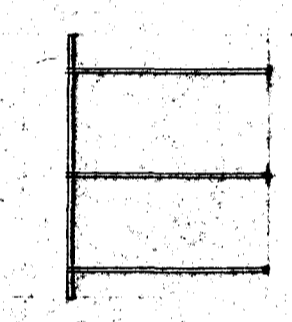

6 söðnir teinar
K16; L=11+30cm

6 söðnir teinar
K16; L=11+30cm

6 söðnir teinar K16; L=27cm

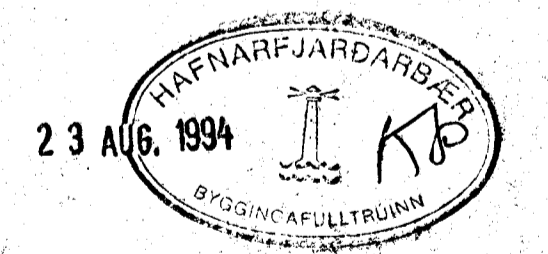

PLÖTUR: St 37
TEINAR: KAMBSTÁL SUÐURHEFT
BORAD ER Í GEGNUM PLÖTUR OG TEINAR SÖÐNIR
MEÐ 3mm KVEÐSUDU BÆDU MEGIN

FÉLAGSHEIMILI A BFEI HÉRDVÖLLUM HAFNARFIREI	
INNSTEYPTAR PLÖTUR	
BR.	DAGS.
Breyting	
TEKNIÐJÓNUSTAN SF LÁGMÓLAS - 108 REYKJAVÍK - SÍMI 503814 - FAX 504740	HANNAÐ <i>UP</i> KYRDI 1:50, 1:10
<i>Ólafur Þorsteinsson</i>	TEIKNAD <i>UP</i> DAGS. 30-6-94
YFIRFARIÐ	NR. 3403 11/11