
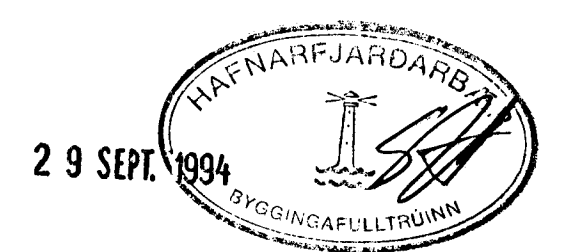


FRAMHALD SJA AFSTÖÐUMYND

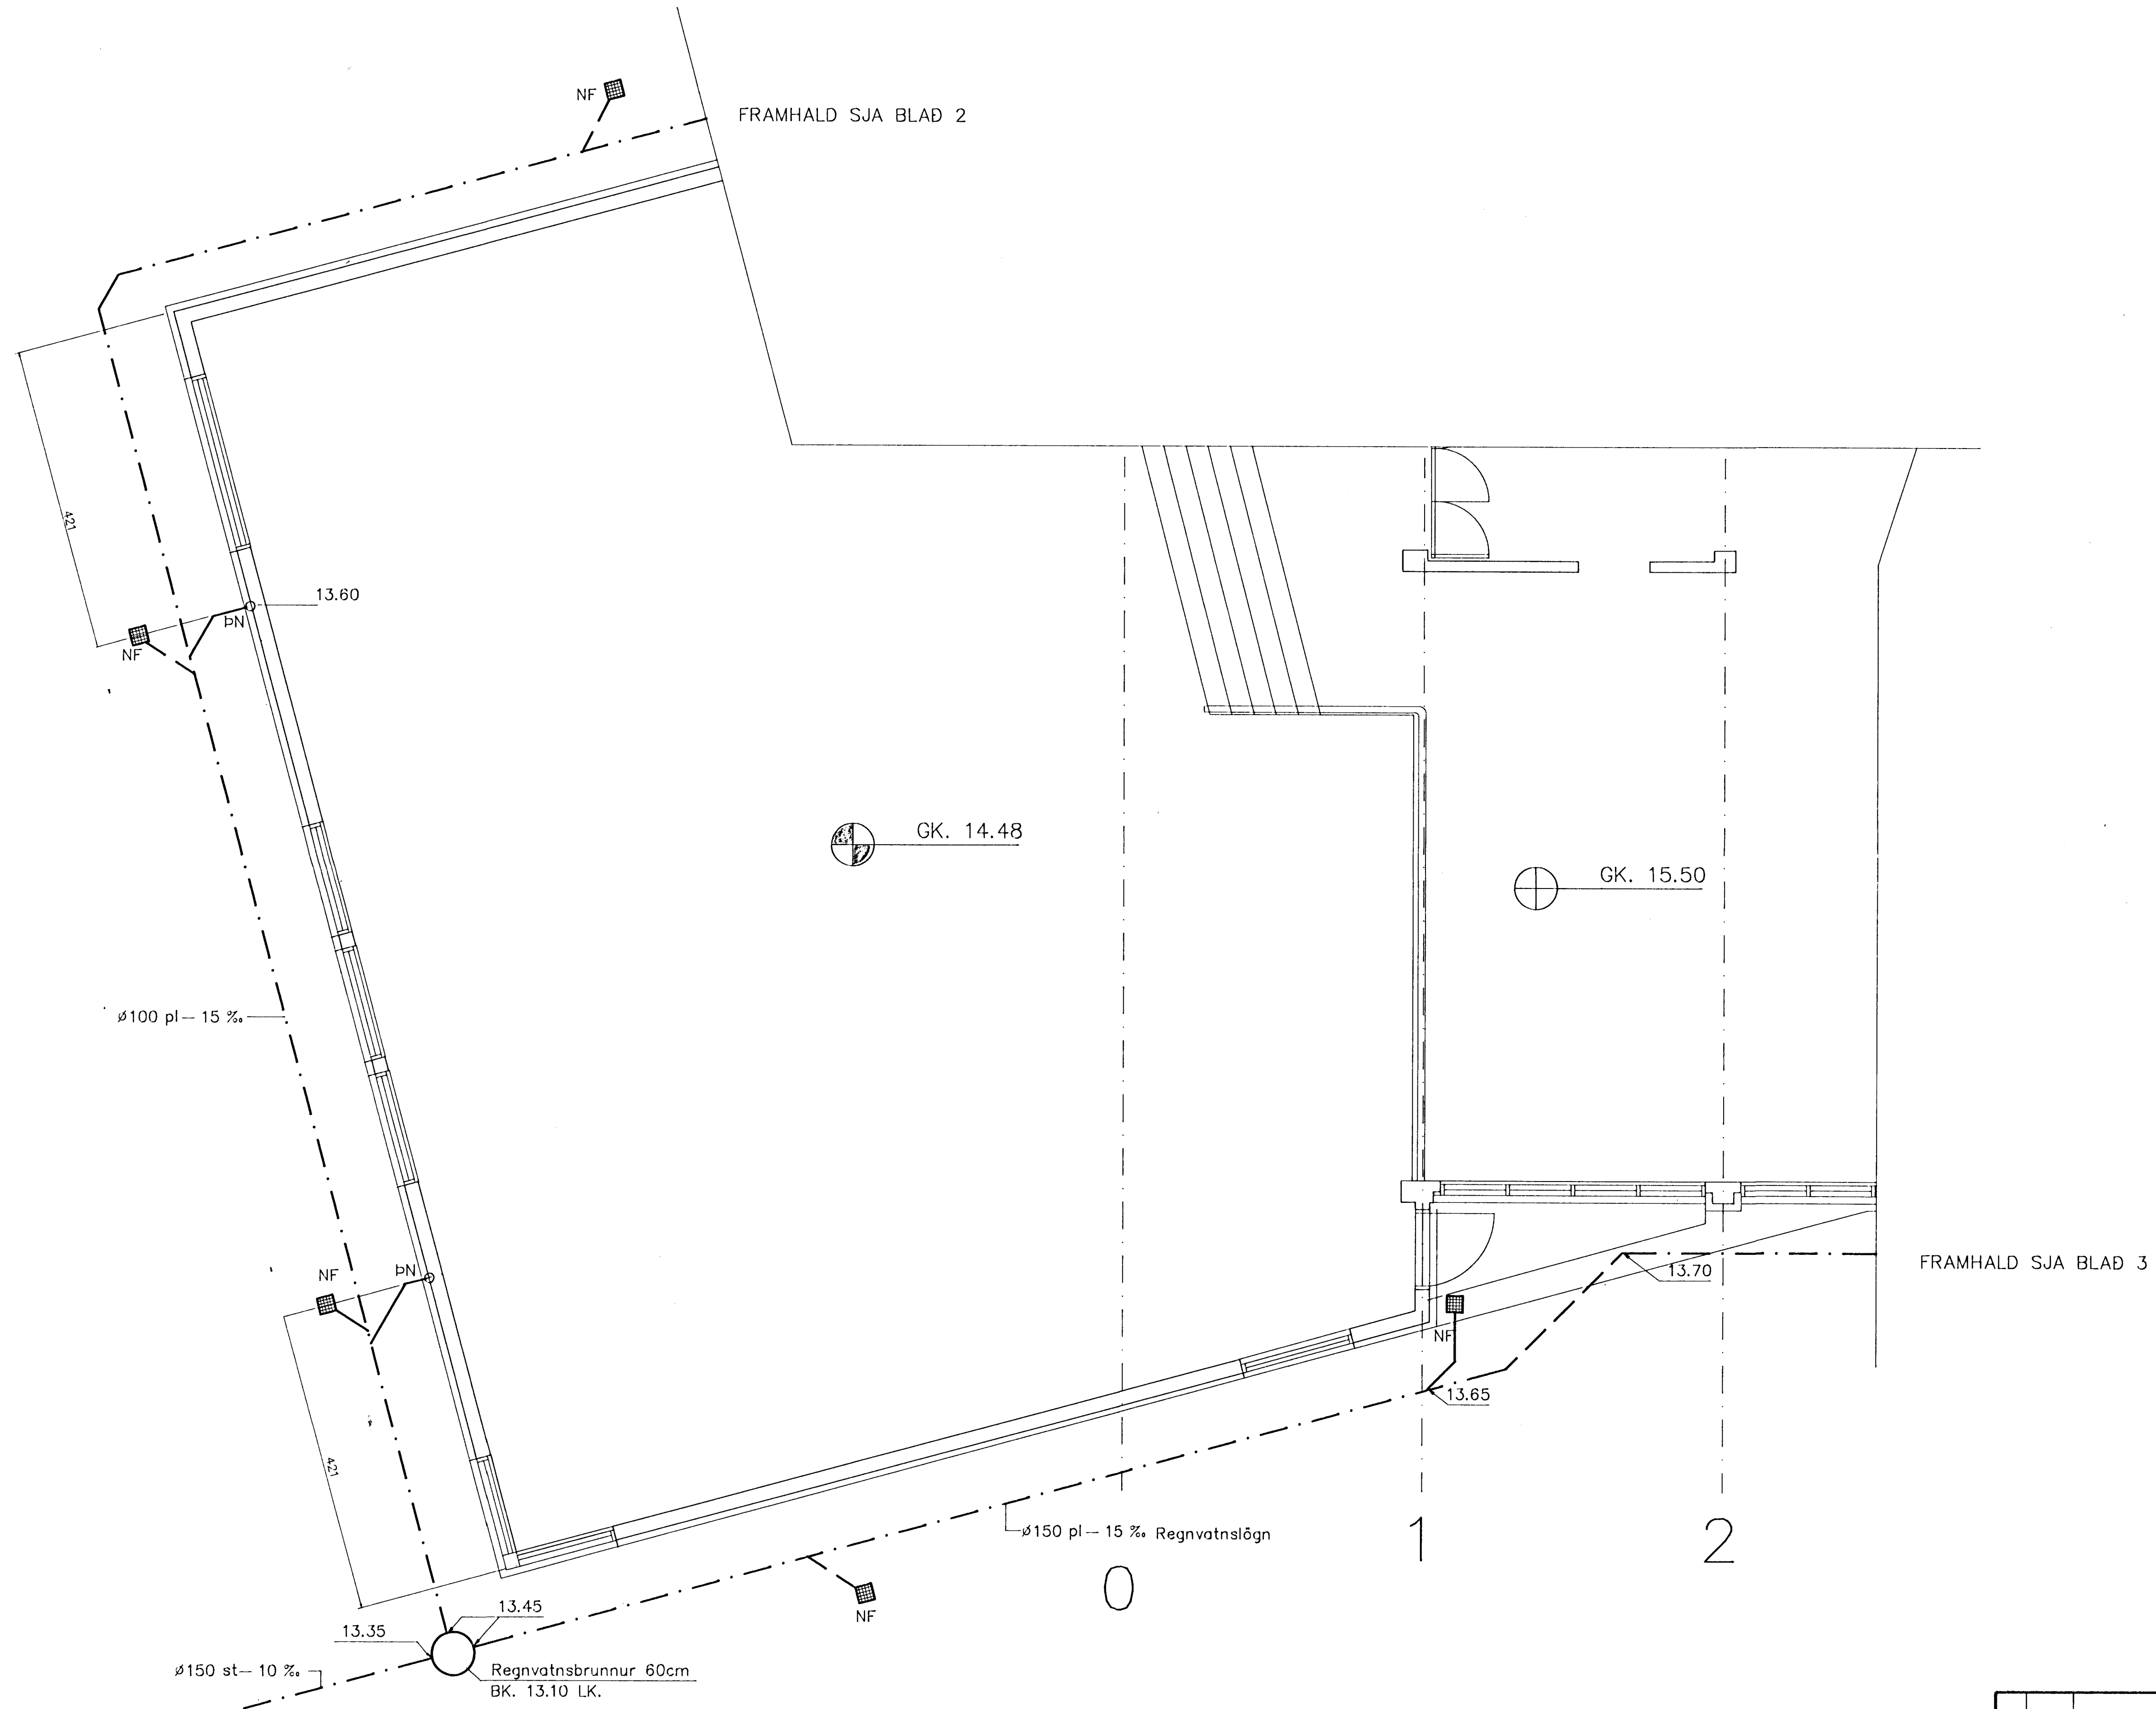

		FÉLAGSHEIMILI AD EFRI HÖRÐUVÖLLUM	
		GRUNNMYND 1. HÆÐAR HOLRESALAGNIÐ	
BR.	DAGS.	BREYTING	
TÆKNIJÓNUSTAN SF		HANNAD	O.A.P. KVARDI 1:50
LÁGMÚLAS - 108 REYKJAVÍK - SÍMI 5818844 - FAX 5814740		TEIKNAD	DAGS. 04.94
<i>Ólafur H. Þorvaldsson</i>		YFIRFARID	NR. BL. 3 AF. 3