


HEILBRIGÐISEFTIRLIT
 HAFNARFJARDARSVÆÐIS
 Heilsugæslustöðinni Sólvangi
 Pósthólf 440 - 222 Hafnarfjörður
 Sími 652600

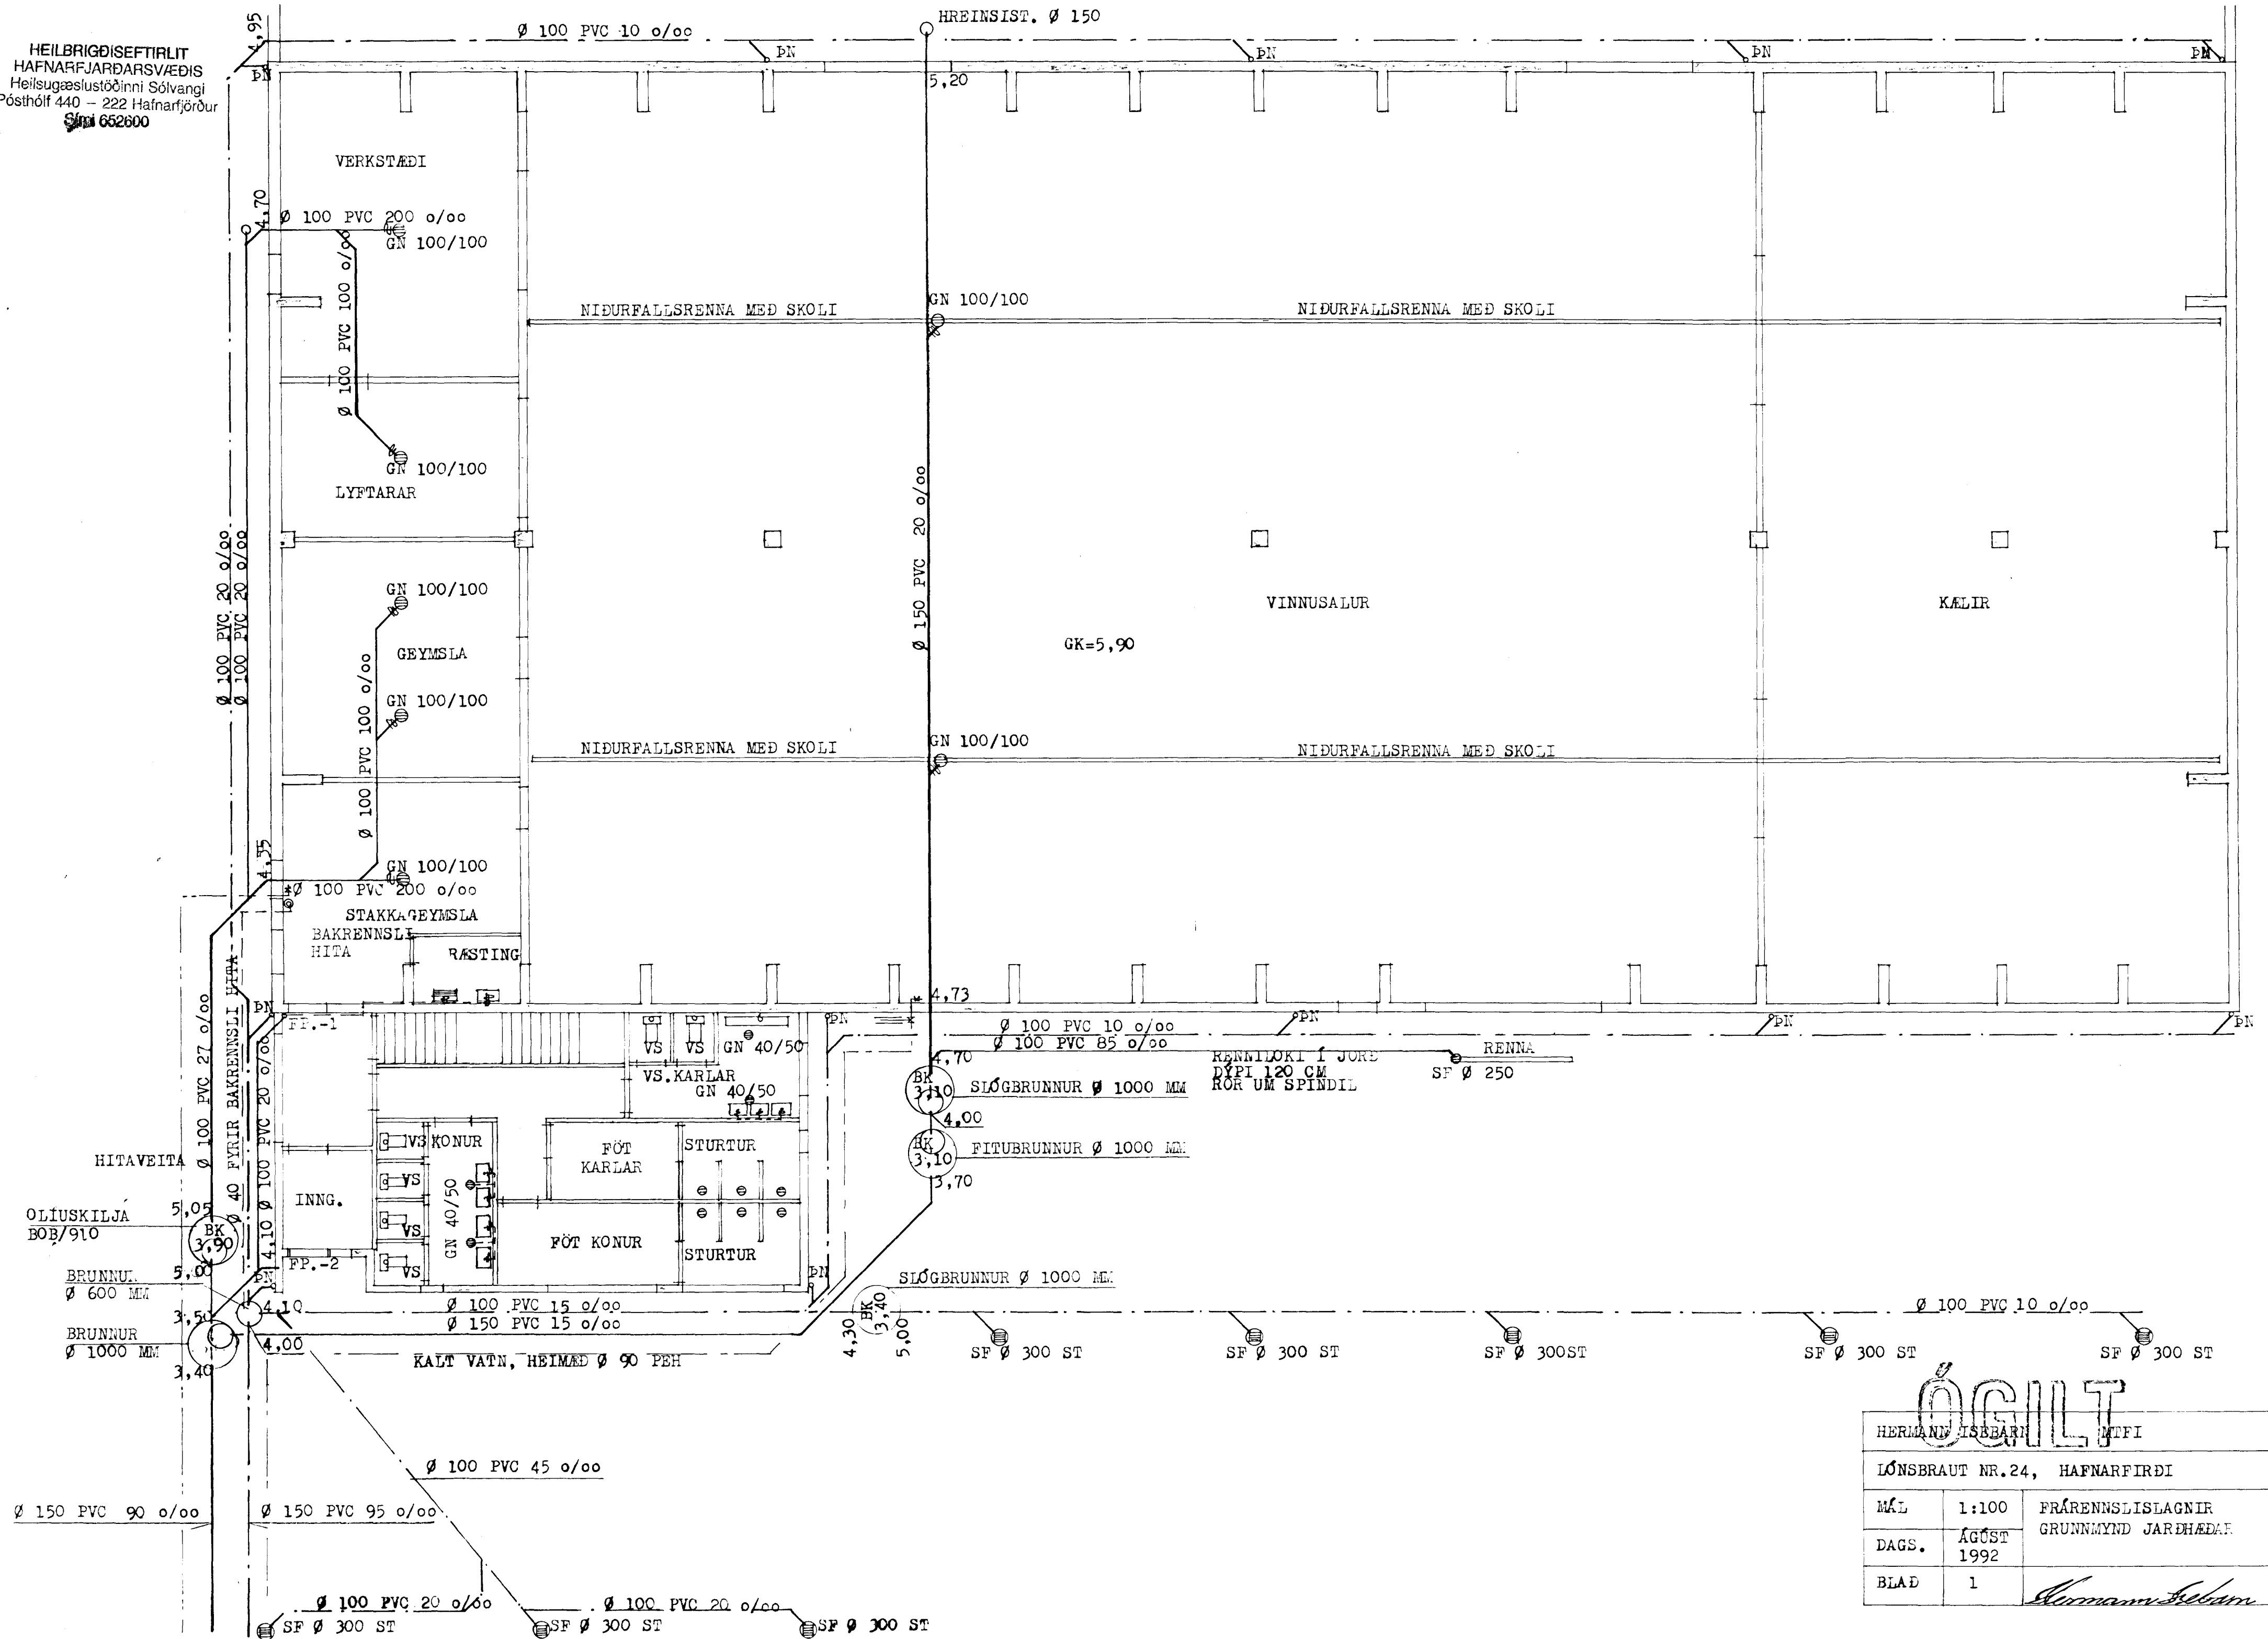

ÓGILT

HERMANN ISBARRI MFI		
LÓNSBRAUT NR.24, HAFNARFIRÐI		
MÁL	1:100	FRÁRENNSLISLAGNIR
DAGS.	AGÓST 1992	GRUNNMYND JARÐHÆÐAR
BLAD	1	<i>Hermann Isbarri</i>