
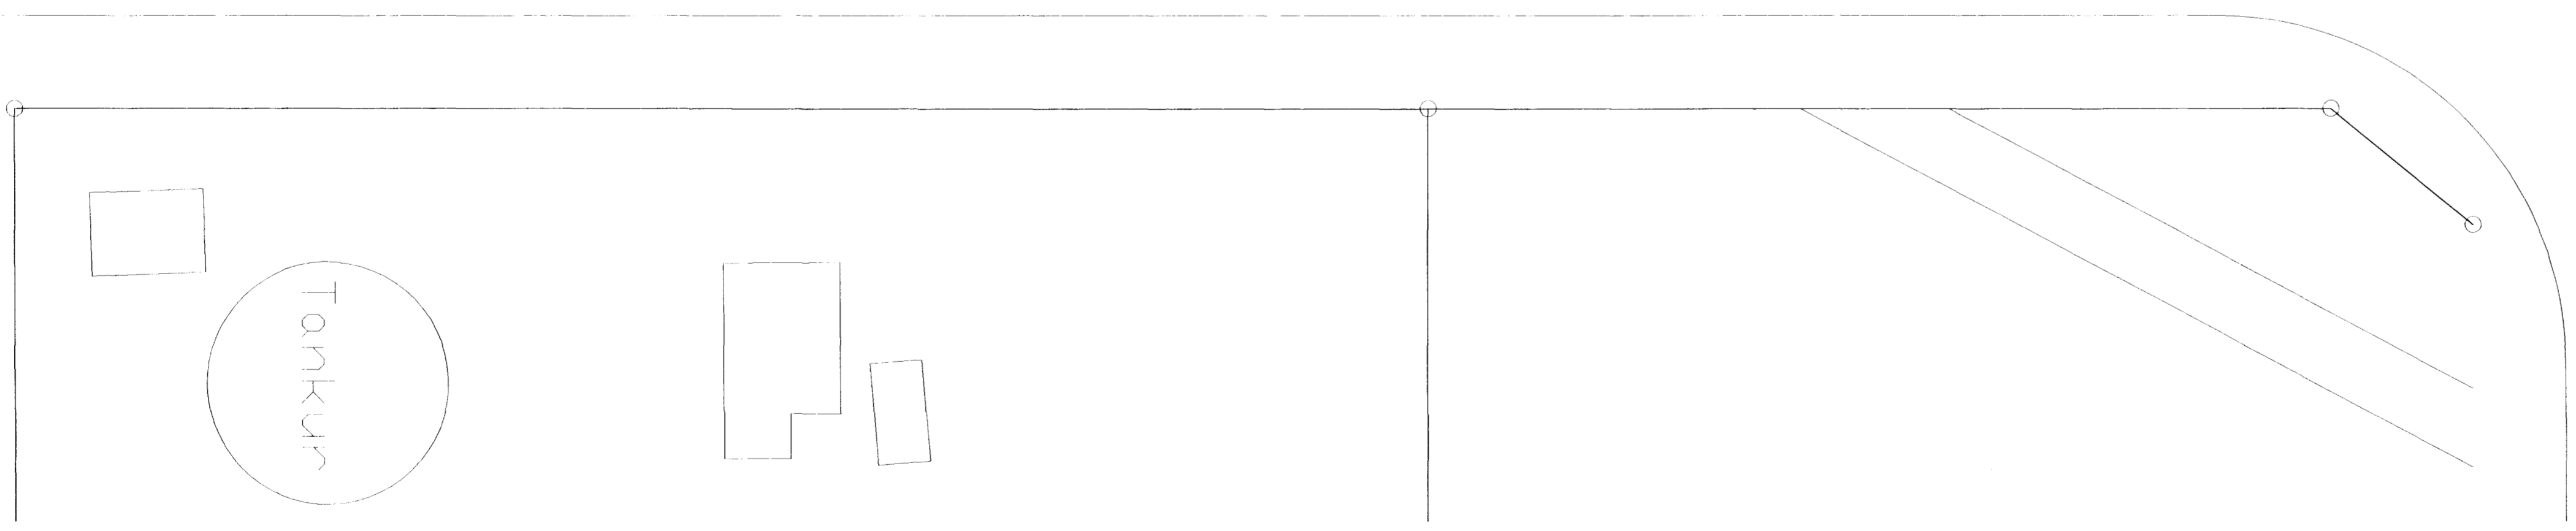


Stærðarákvarðanir olíu og fitugilðru verða sýndar á sérblaði

LÖNSBRAUT

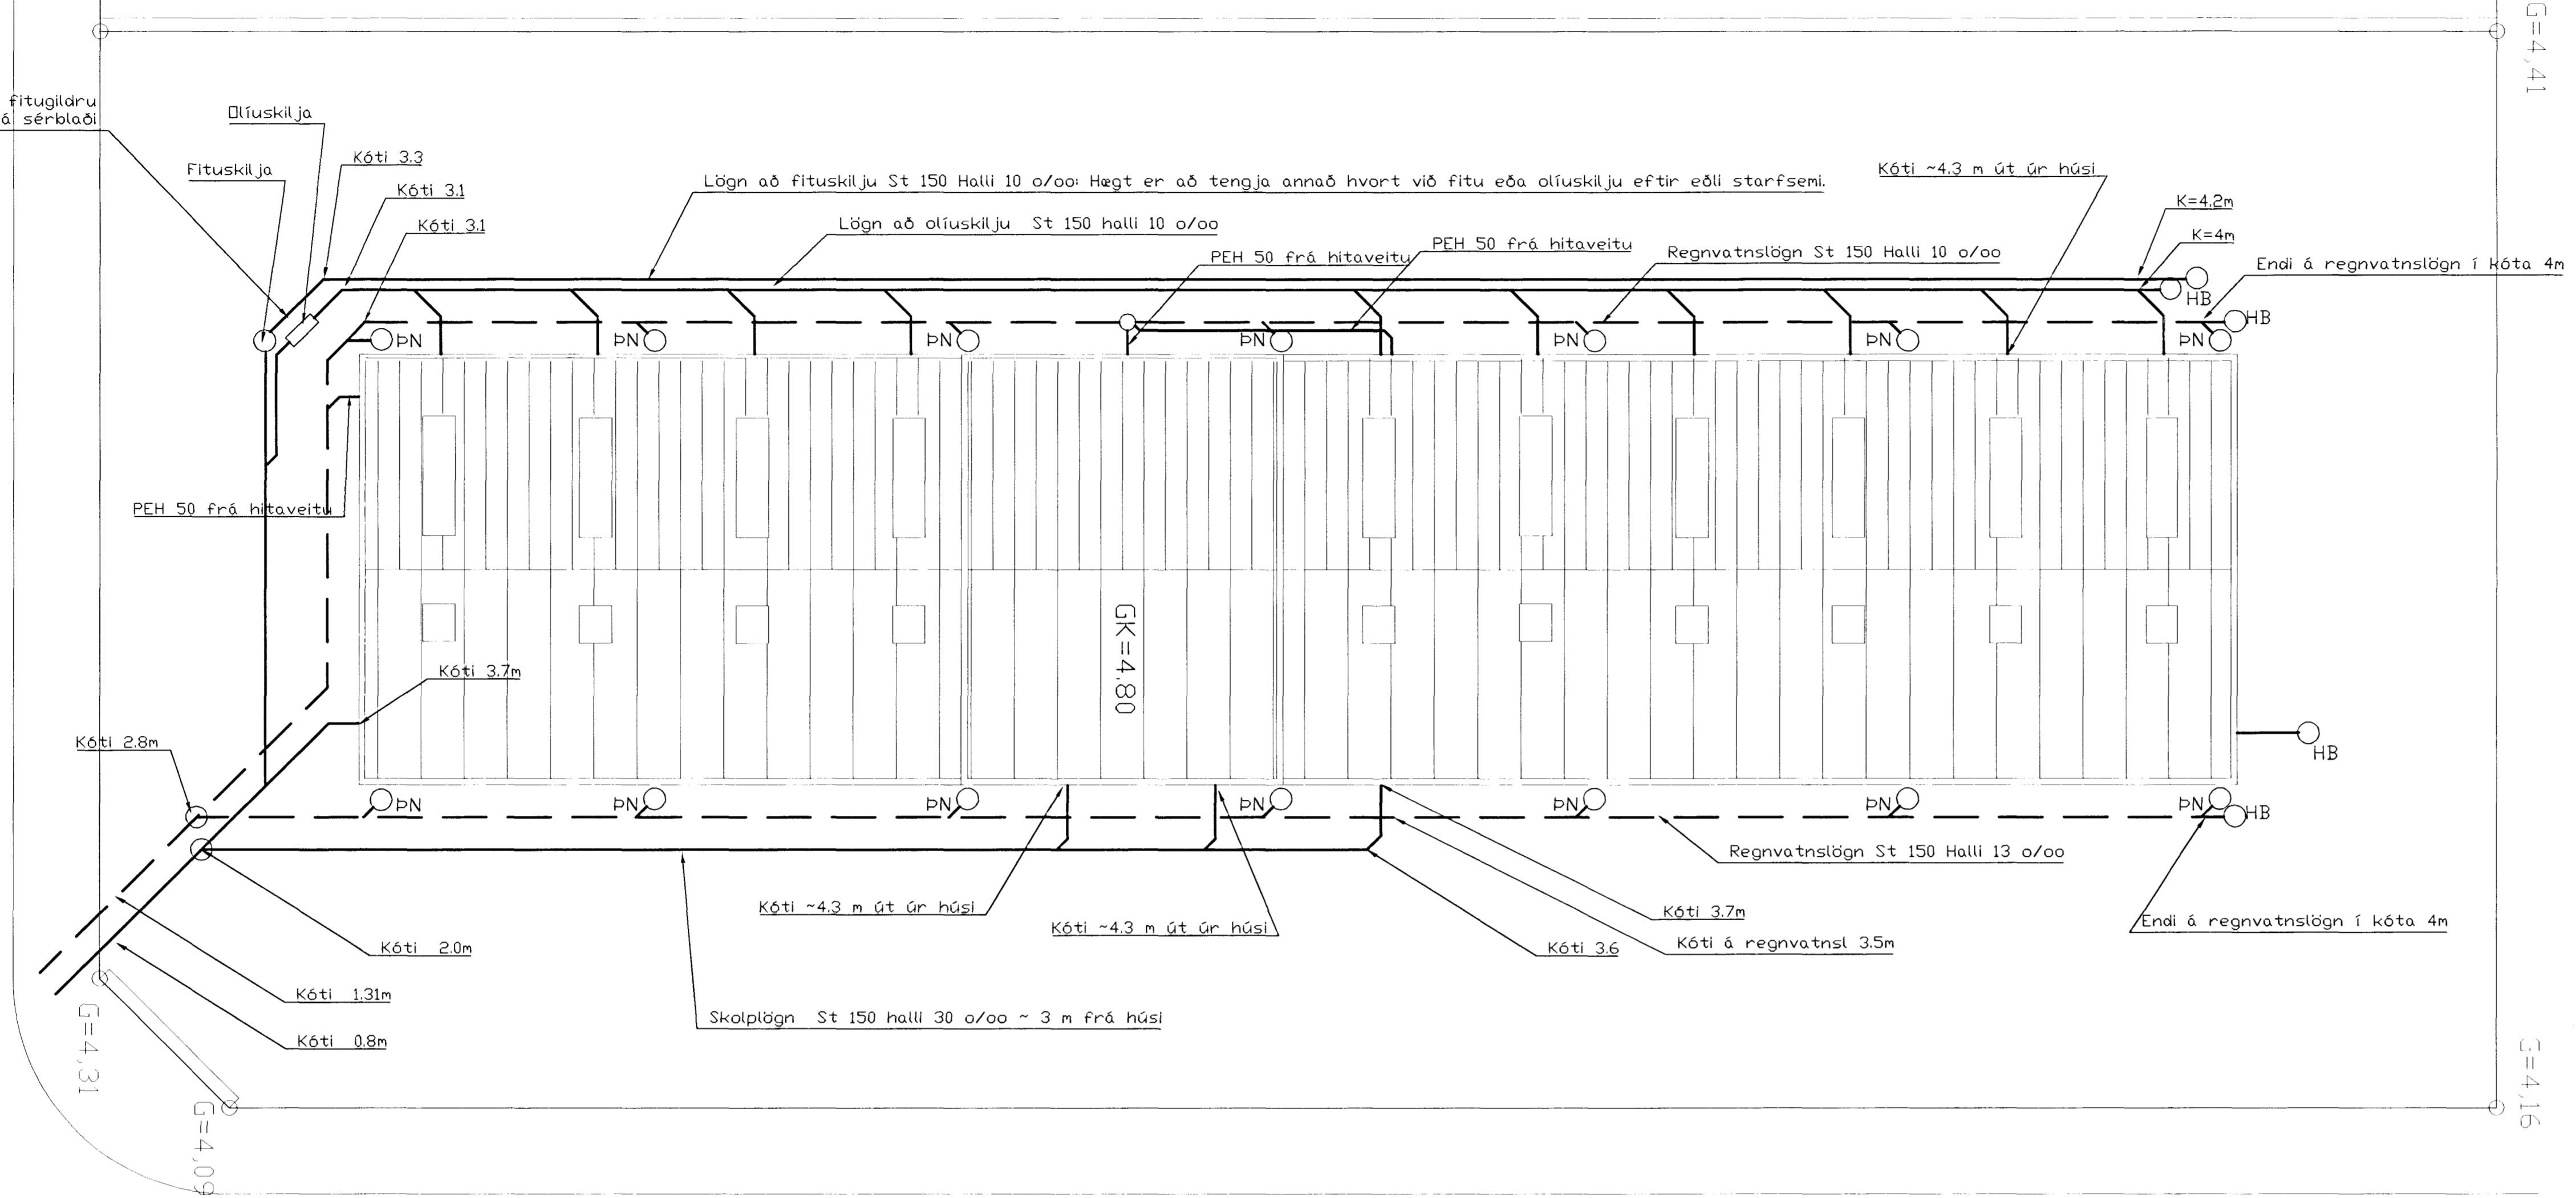


SKÝRINGAR:

Öll mál í mm nema annað sé tekið fram. Alla málsetningu skal kanna á staðnum.

———— SKOLPLÖGN
 - - - - - REGNVATNSLÖGN

Skolp og regnvatnslagnirlagnir í jörð utanhúss eru steinrör.
 Tengistykki skulu vera sömu gerðar og pípur.
 Uppgefni kótar eru rensliskótar.
 Allar önefndar lagnir eru 150mm og með minnst 20 o/oo
 HB = Hreinsistútur (100mm PVC-rör með 2 stk 45° beygjum).
 Á enda leiðslu, við yfirborð, skal setja þétt steypujárnslok.

Allar önefndar lagnir innanhúss skulu vera PVC 100 með 20 o/oo halla.

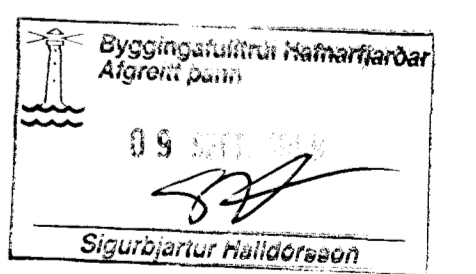

Gh 2/9.99
 HEILBRIGDISEFTIRLIT & HAFNARFIJARDAR- OG KÖPAVÖGSSVÆÐIS Gæðastofa 210 Gardabæ
 Þórunn Jónsdóttir

3 sept-99	Texti við hreinsibúnað	JG	JG	
Dagsetning	Breytingar	Horandi	Tillitfarandi	Undirskrift
Ögging, retn og heimildun LÖNSBRAUT 2, HAFNARFIJRÐI		Þinnata Leiðingur LAGNIR UTANHÚSS FRÁ HÚSI SKÝRINGAR		
Verkfæðistjafi VERKFRÆÐIÞJÓNUSTAN EHF GARDATORG 7, 210 GARDABÆ Sími 544 8600 FAX 544 8601 GSM 862 8606, TölVUP@STUR Jong@esner.till.is	Hönnuður Jón Guðmundsson Kt. 280255-4329	Mativandur 1:200	Pappír stærð 1000x594	Breytingar 10
Dagsetning	Horandi	Samþykkt	Stálgrindahús	
Tillitfarandi	JG	JG	Tölvuskið Landheiminn/skolp.dwg	

Jon Jónsson