


GRUNNMYND 1:50

Lömbraut

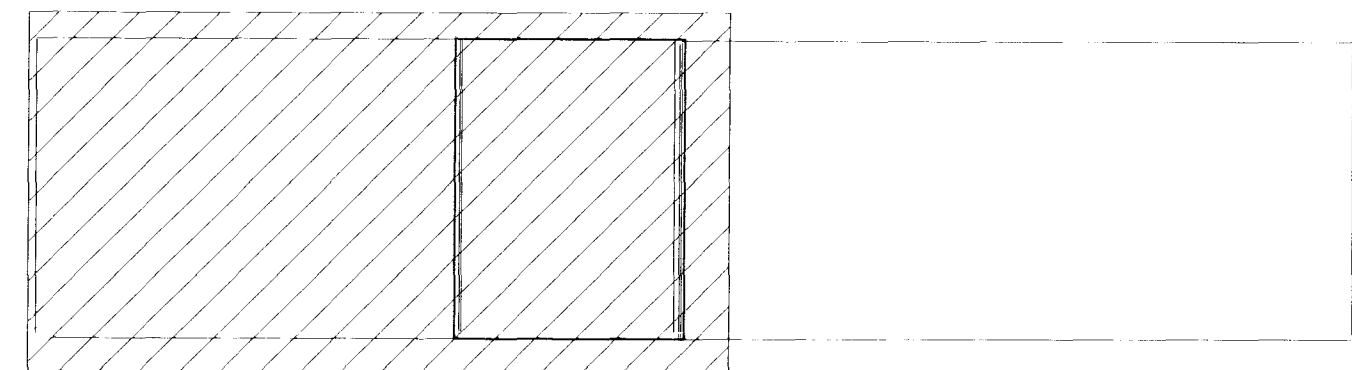

SKÝRINGAMYND 1:500

SKÝRINGAR:

All mál í mm nema annað sé tekið fram.
 Rennsliskötur eru gefnir í m
 Alla málsetningu skal kanna á staðnum.
 Allar ónefndar lagnir eru PVC með 200/00 halla.
 Sjá skýringablað 9920-10
 Hæstu rennsliskötur í sökklri eru 4.5m

HEILBRIGDISEFTIRLIS
 HAFNARJARDAR-
 OG KÖPAVOGSSVÆÐIS
 GARDALORG 7- 210 GARDABÆ
Ka. Stefánsson

Bogsetning	Breytingar	Hornur	Skilríki	Þessi skýring
Bygging, nafn og heimilisfang LÖNSBRAUT 2, HAFNARFIRÐI		Höfundur LAGNIR INNAHÖSS SKÝRINGAR		
Verkefni VERKFRÆÐIÞJÉNUSTAN EHF GARDALORG 7, 210 GARDABÆ		Höfundur Jón Guðmundsson	Málavörð 1:50/500	
Sími SÍMI 544 8600 FAX 544 8601		Vísanúmer 9920	Bláaflakur 1000x594	Breytingar
GSM GSM 862 8606, TÖLVUPÓSTUR Jón@esner.tillus.is		Skýringarnúmer 11	Höfundur Stéigrindahús	
Dagsetning sept-99	Hornur JG	Titill Lönduninn/skolp.dwg		
Títtill gp	Samband JG			

Jon Guðmundsson