


SKÝRINGAR


- Öll mál og adstædur athugist á staðnum áður en smíði hefst.
- Ósamræmi í teikningum tilkynnist arkitektum.
- Öll mál eru í mm nema annað sé tekið fram.

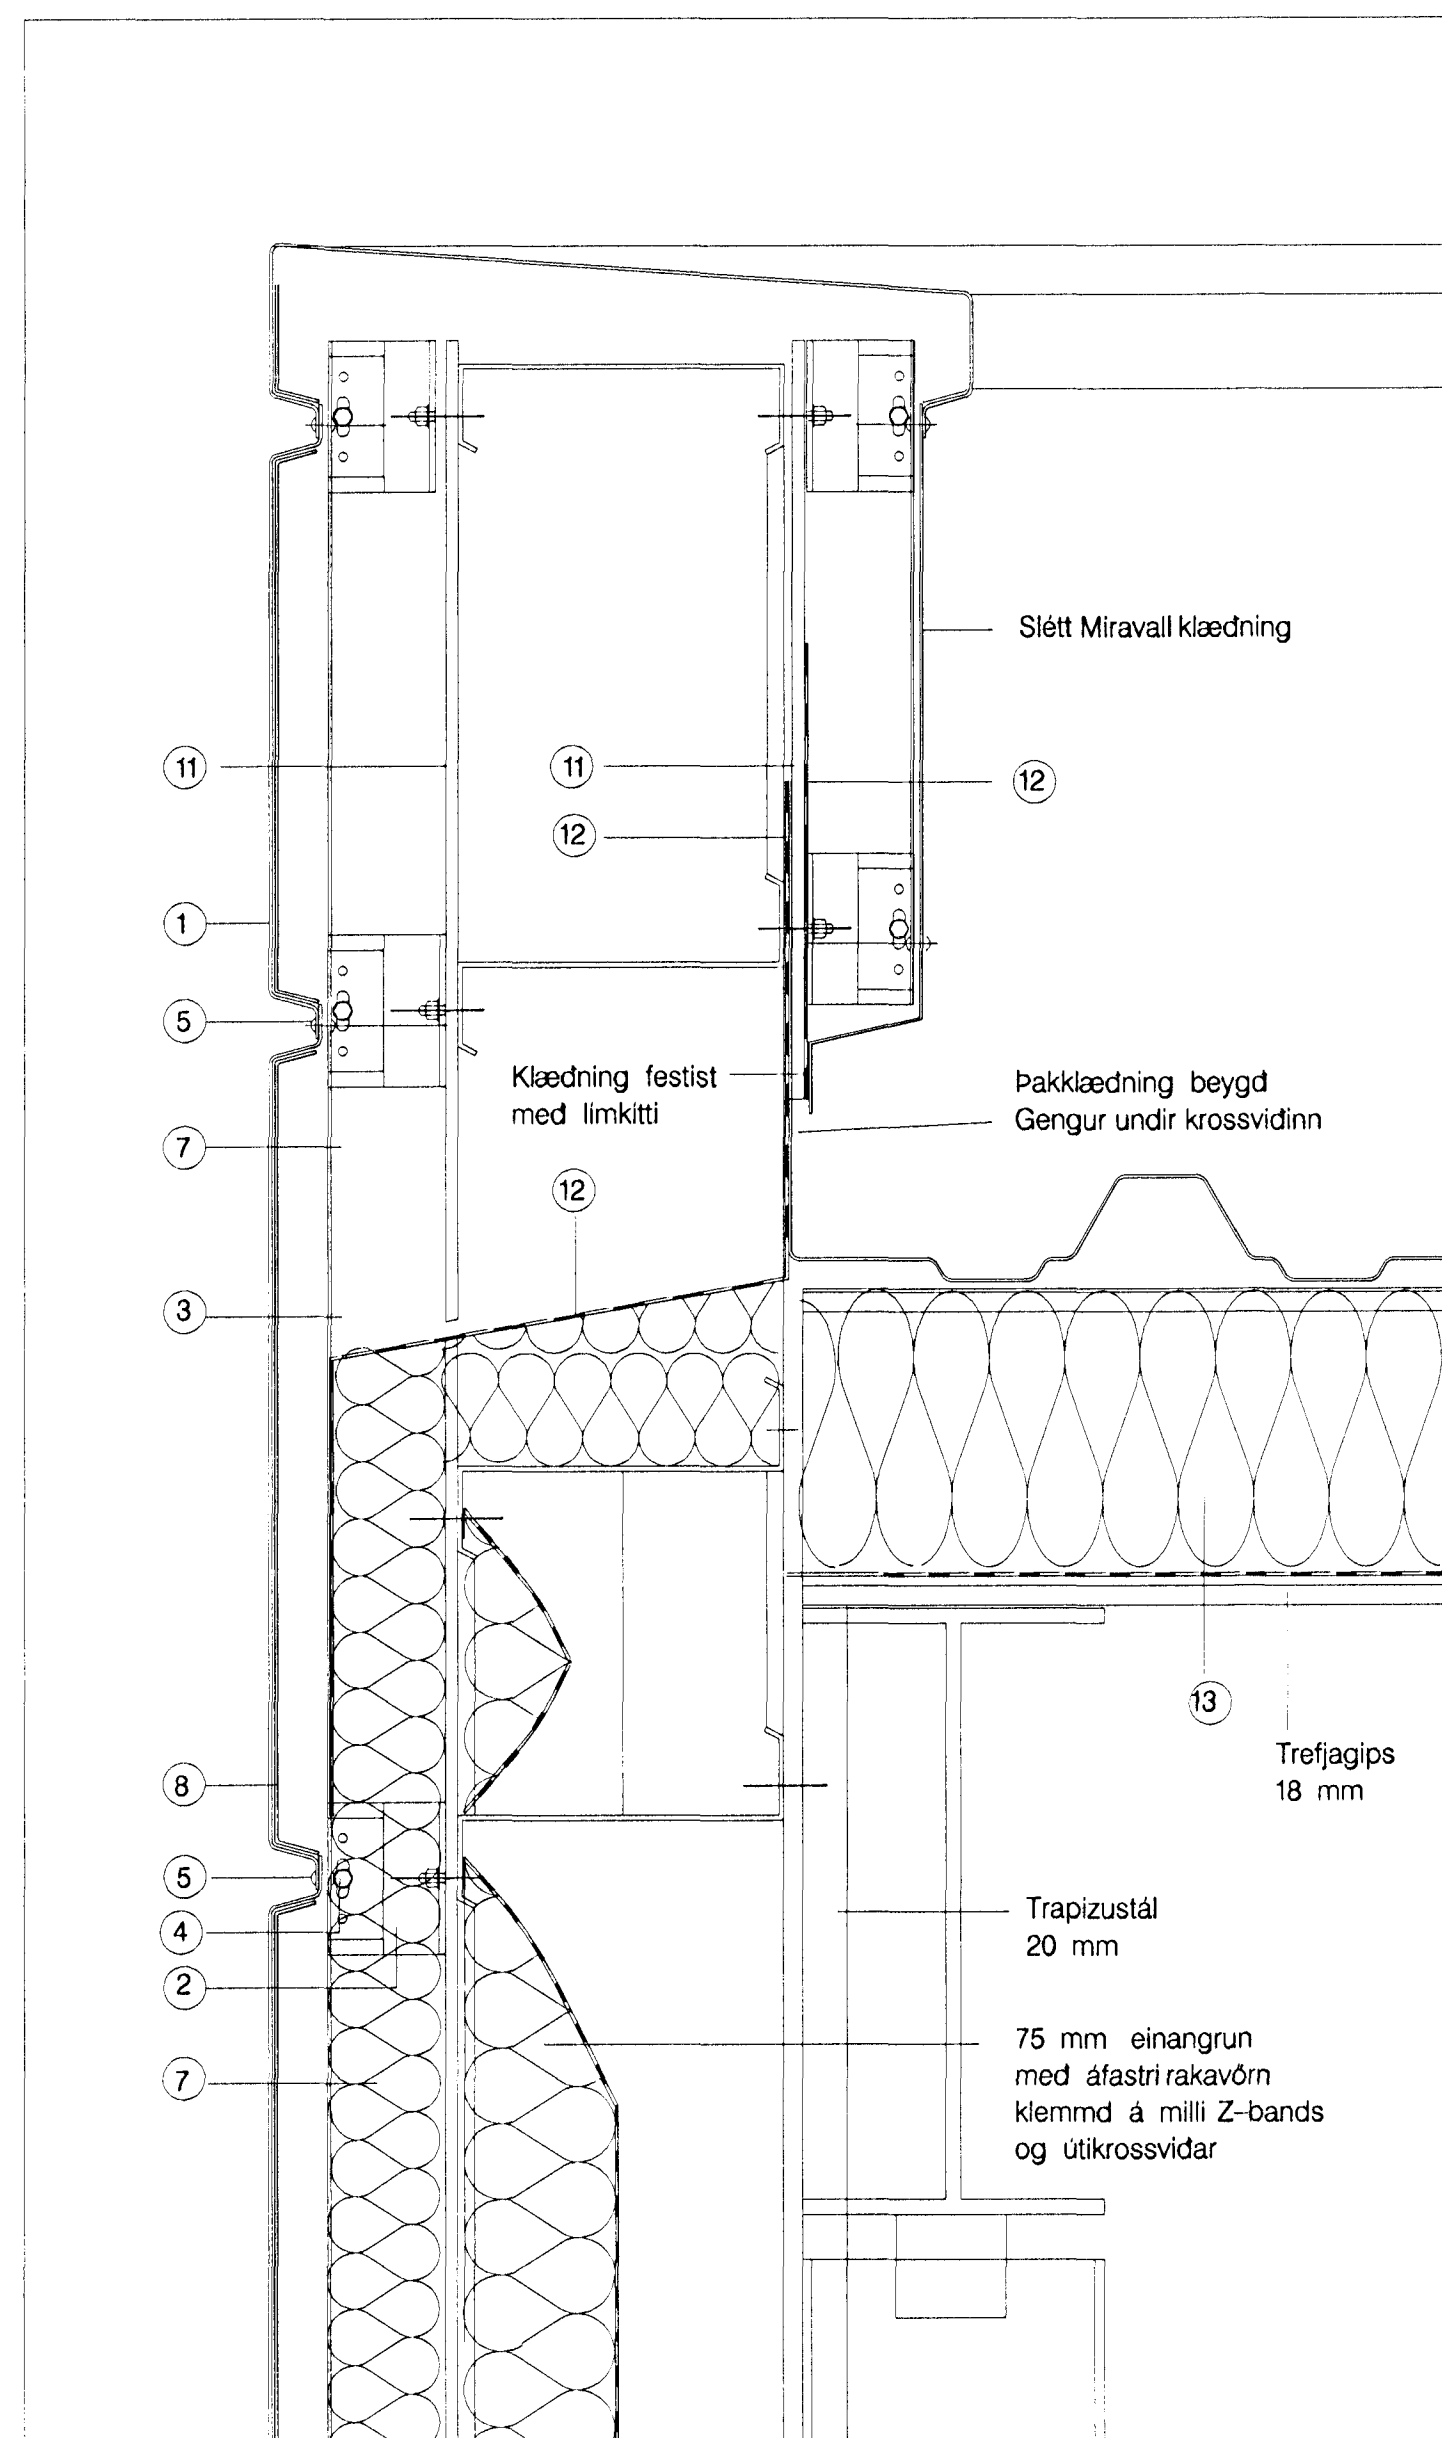

DEILI 8, frágangur þakkanti á göflum

1. Aiklæðning Miravall 2 mm
2. L-knekti AlMg3
3. T-prófill AlMSi0.5
4. Skrufa sjálfborandi rydfri
5. Aldraghnod með plasthettu í lit BULB TITE
6. Festing knektis við Z-band
7. 75 mm einangrun, silikonbödud
8. Állisti 50x2 mm lódrétt formadur hábarú og limist með limkitti (á samskeytum plattna)
9. Ávinkill 50x50x2
10. Aláfella
11. Rakapolinn krossvidur 12 mm.
12. Þjórupappi sodinn á
13. Þak einangrun 200 mm, með áfastri rakavörn

SKÝRINGAR

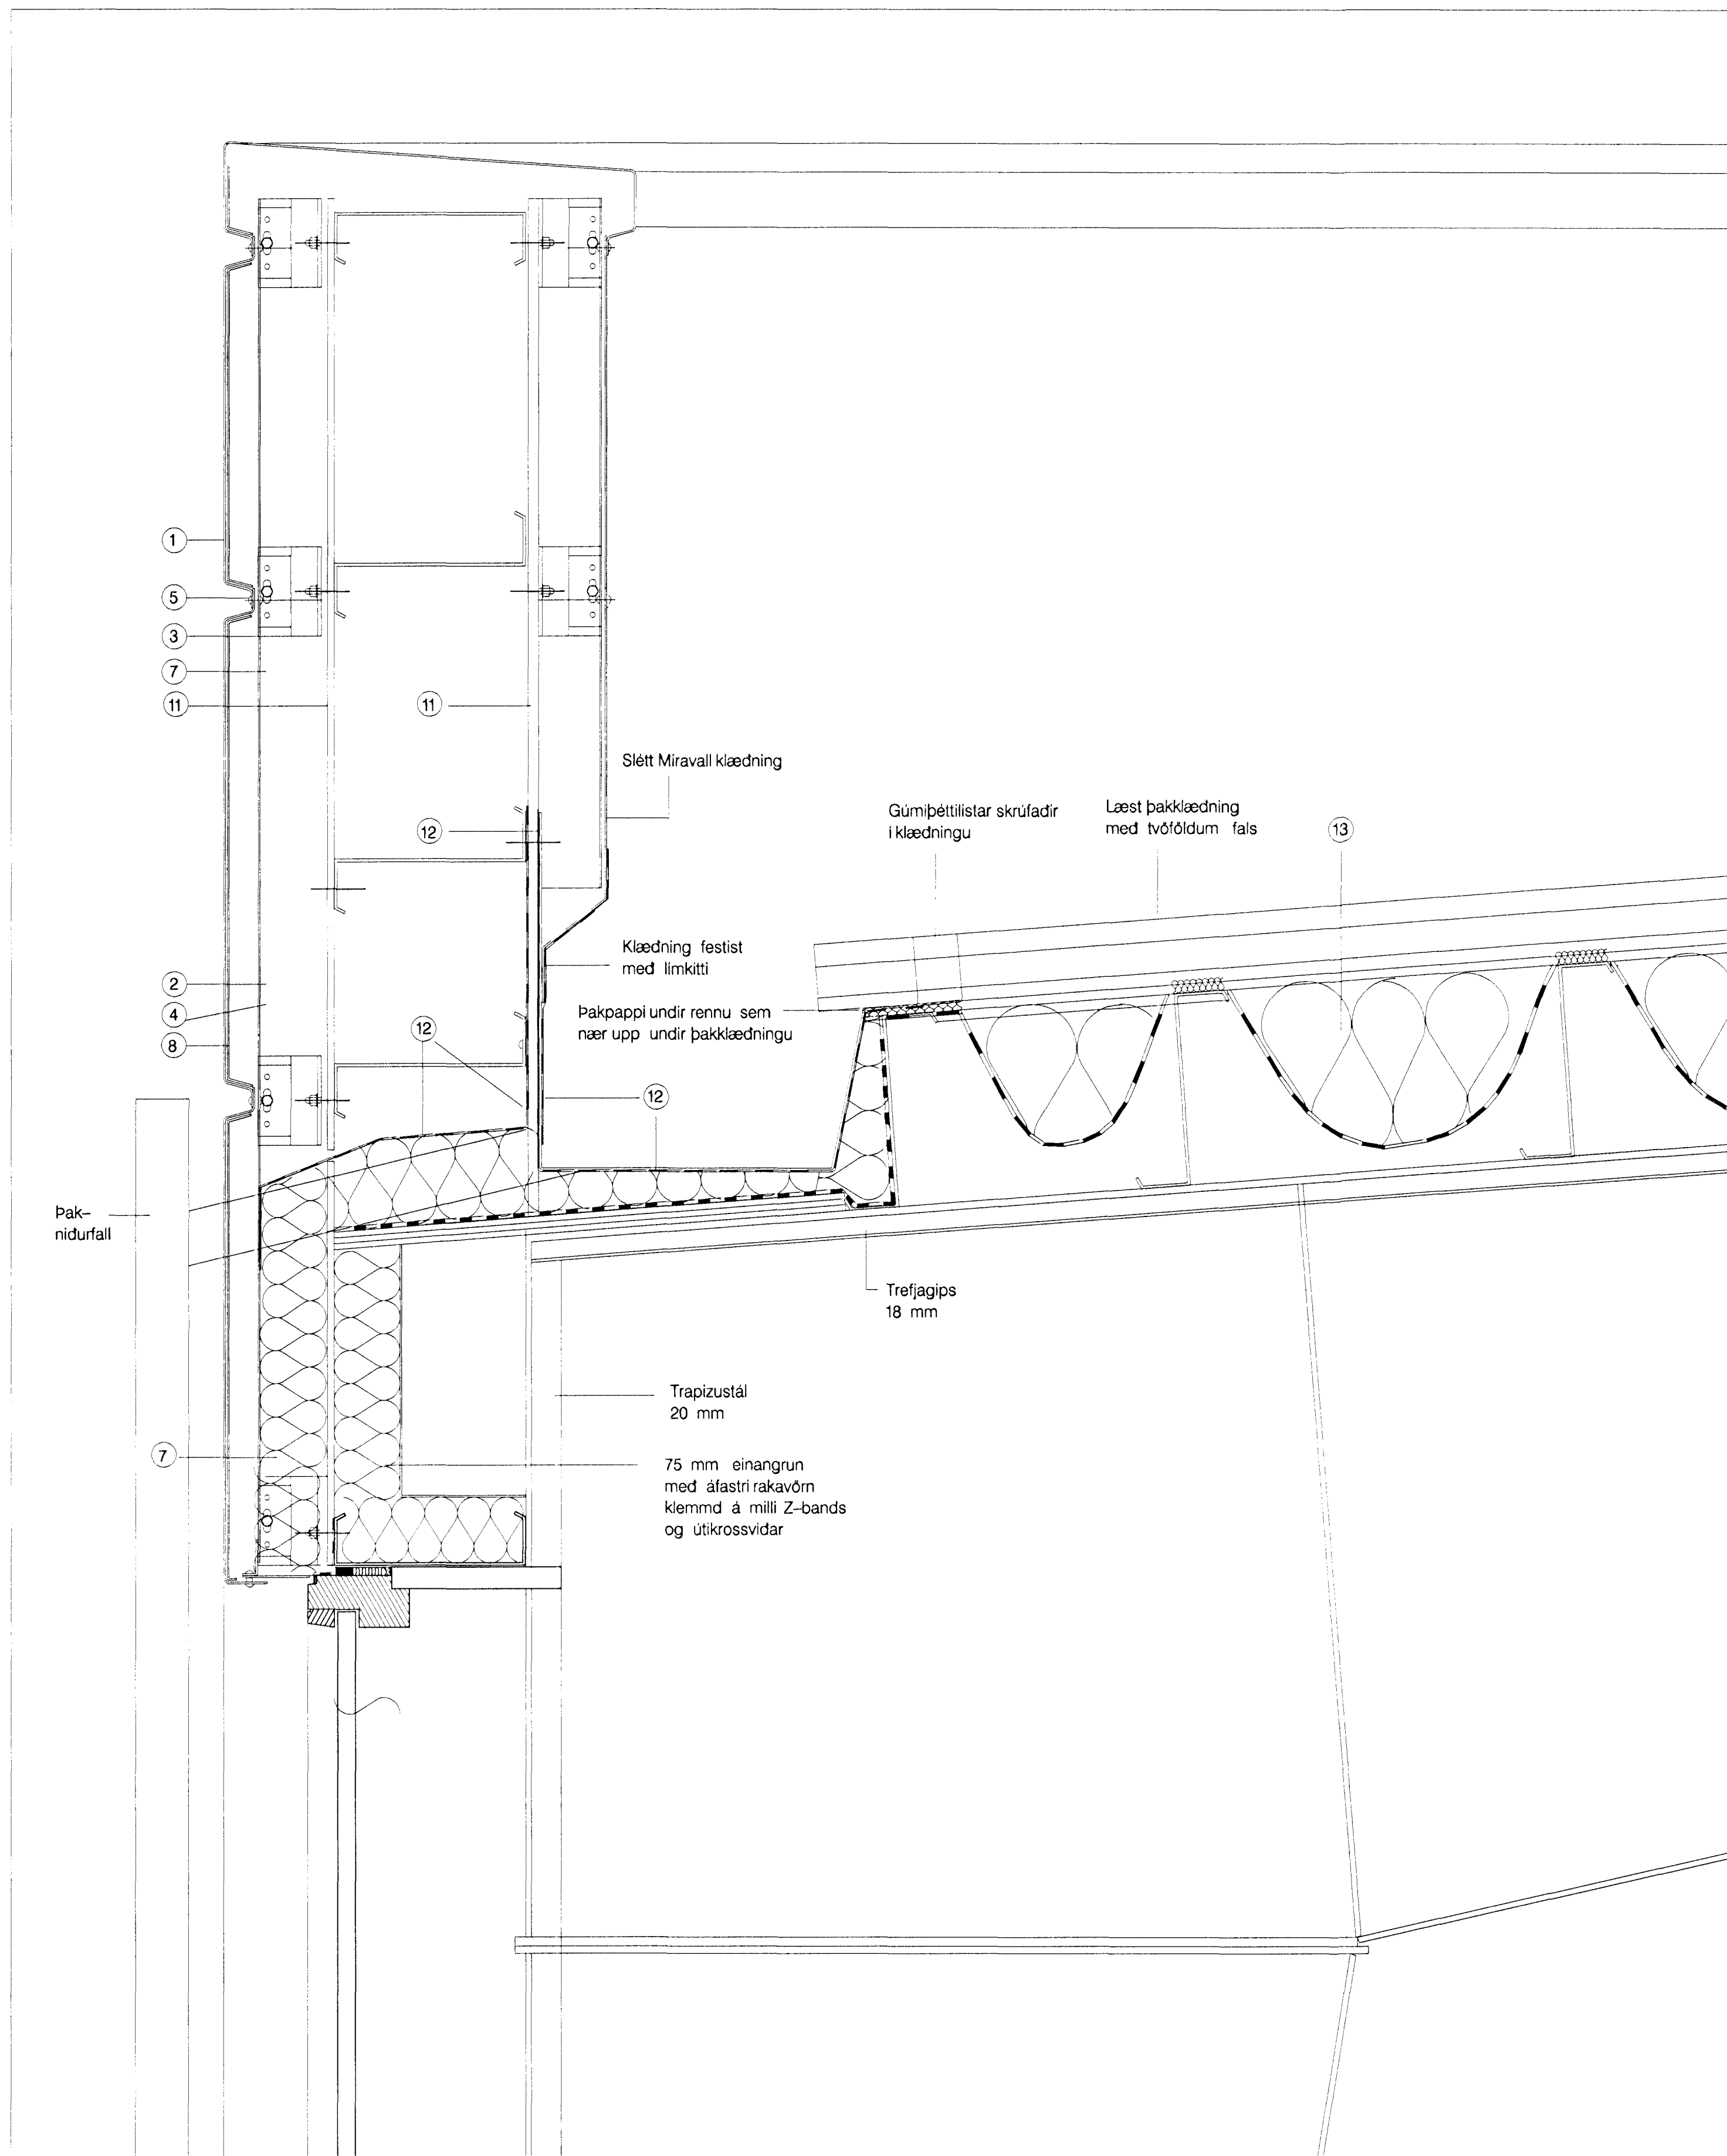

DEILI 7, frágangur þakkants á langhild



ENDURSKOÐUN	DAGS	TEKIN	YRFF
H			
G			
F			
E			
D			
C			
B			
A			

VERKHEITI
 IÐNADARHÚSNEDI AD LÖNSBRAUT 2
 VERKSALP
 BYGGINGARFELAGIÐ LÖNSBRAUT 410699-2069
 HEITI TEIÐINGAR
 DEILI AF ÞAKKANTI, -KVARDI 1:5

ARKITEKTAR ARK +
 Byggingarfræðingur Halnarfjarðar GÖS, KMK
 YRFRAND
 Kári Magnússon, Arnar Páll Pásson, Gunnar Ólafur Sævarsson, Páll
 Sumunarvegur 3, 220 Hálfarörð, 9901
 Sími 555 4691, 7827 46 91
 Netfang karthak@rmedia.is
 DAGS ÚTGAFU 18.10.1999
 UTGEFIÐ
 TEIÐINGAR NÚMÉR 9901
 BLAD NÚMÉR V02
 TEIÐINGAR NÚMÉR 140566-5949
 STIGIÐ A1
 ENDURSÖSK.

Handwritten signature: Karl M. Halnarfjarðar
 Gunnar Ólafur Sævarsson

ÞAKKANTU ÞESSA MÁ TÖLUNIRNA MEÐ NÚMERNUM 140566-5949. ÞEY ERU Í HÆÐNI 1:5. HÆÐNI 1:5 ER HÆÐNI 1:5. HÆÐNI 1:5 ER HÆÐNI 1:5.