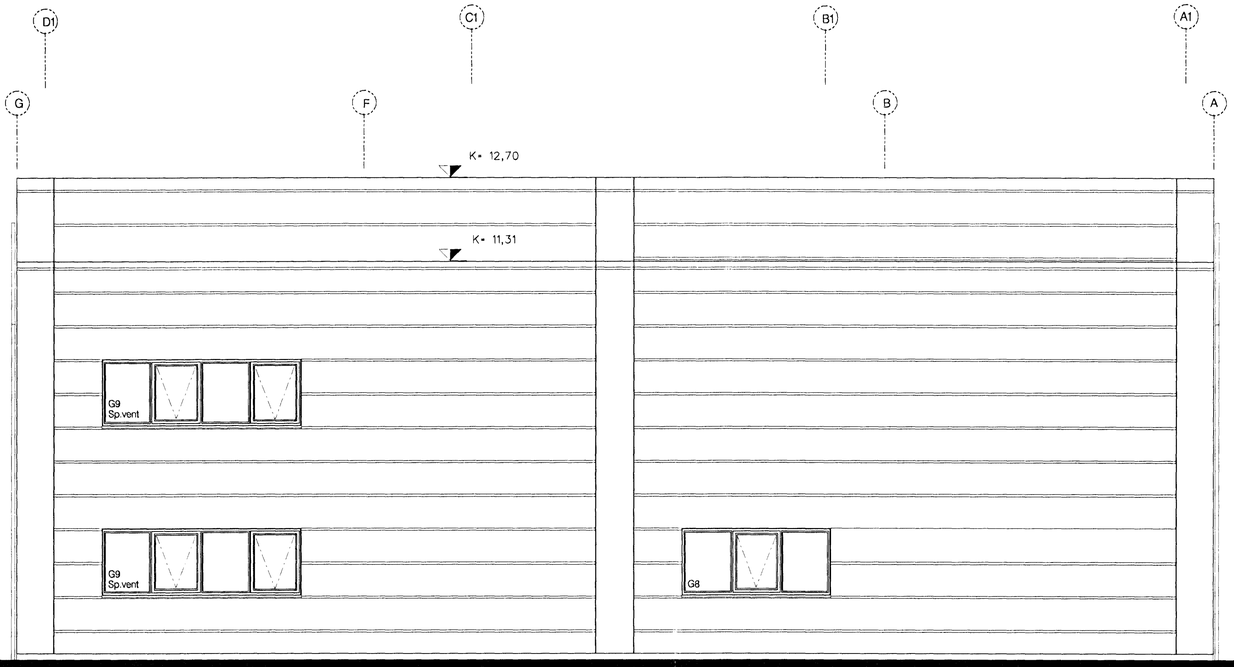

ÚTLIT VESTUR

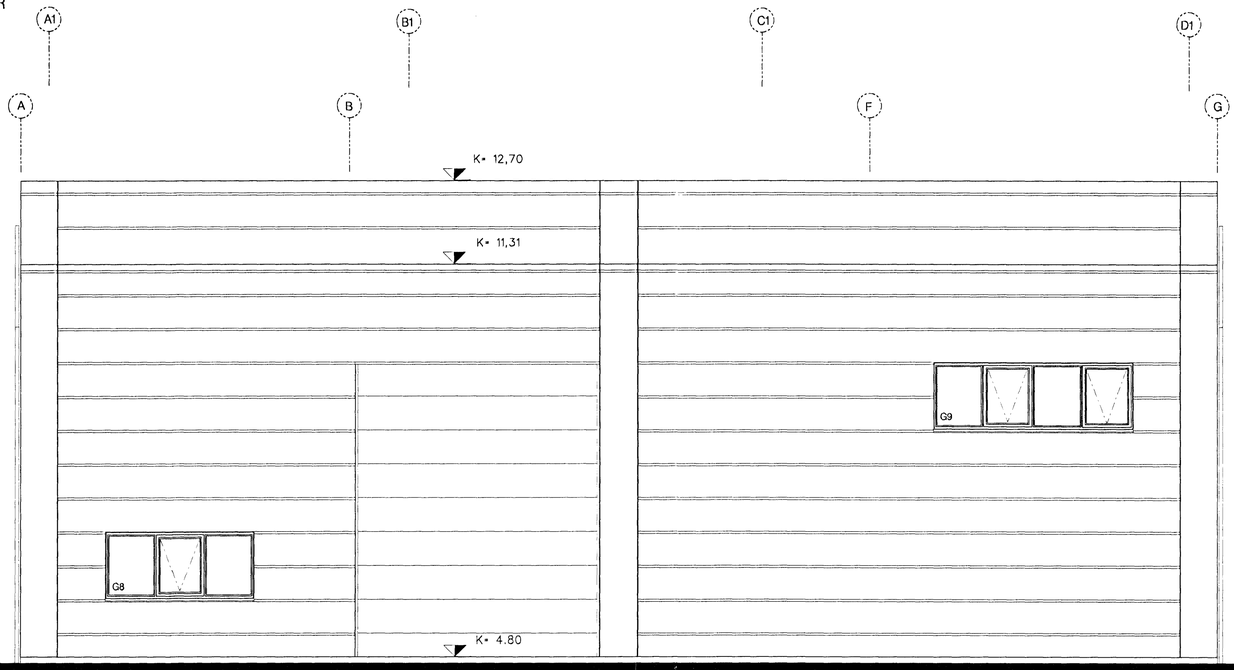

ÚTLIT AUSTUR

SKÝRINGAR:

A1, B1,... -MÓDÚLL TURNS

Öll mál og aðstæður athugist á staðnum áður en smíði hefst.
Ósamræmi í teikningum tilkynnist arkitektum.
Allar mállínur eru í mm nema annað komi fram

ENDURSKOÐUN	DAGS.	TEIKN.	YFIRF.
H:			
G:			
F:			
E:			
D:			
C:			
B:			
A:			

VERKHEITI
IÐNAÐARHÚSNÆÐI AÐ LÓNSBRAUT 2

VERKKAUPI: BYGGINGARFÉLAGIÐ LÓNSBRAUT
KENNITALA: 410699-2069

HEITI TEIKNINGAR: ÚTLIT AUSTUR OG VESTUR, -KVARÐI 1:50

ARKITEKTAR ARK +
Karl Magnús Kristjánsson Arkitekt FAÍ
Gunnar Örn Sigurðsson Arkitekt FAÍ
Sunnuvegur 3
220 Hafnarfjörður
Sími 555 4691/897 46 91
Netfang: karlmag@centrum.is

Samþykkt af Byggingafulltrúi Hafnarfjarðar
Afgreitt þann 29 DES 1999

TEIKN: GÖS, KMK
YFIRFARIÐ:
VERK NÚMER: 9901
BLAÐ NÚMER: V5

DAGS. ÚTGÁFU	KENNITALA ÚTGEFANDA	STÆRÐ	ENDURSK.
14.10.1999	Sigurður Halldórsson 140566-5949	A1	

ÚTGEFIÐ

TEIKNINGU MEGA EKKI AFRITA MEÐ NEINUM HÆTTI NÉ NOTA TIL ÖÐA Í HEILD EÐ AÐ HLUTA ÁN SKRIFLEGS LEYFIS HÖFUNDAR