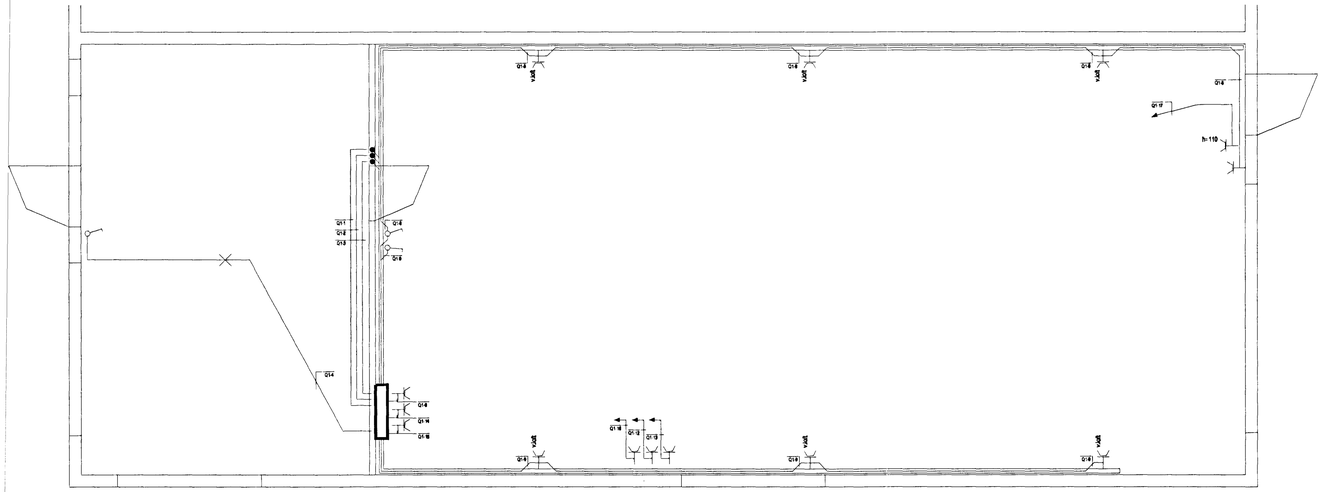

1.HÆÐ BIL 10

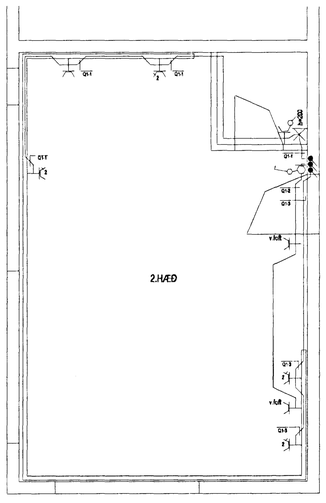

2.HÆÐ BIL 10

TÖFLA 01.10

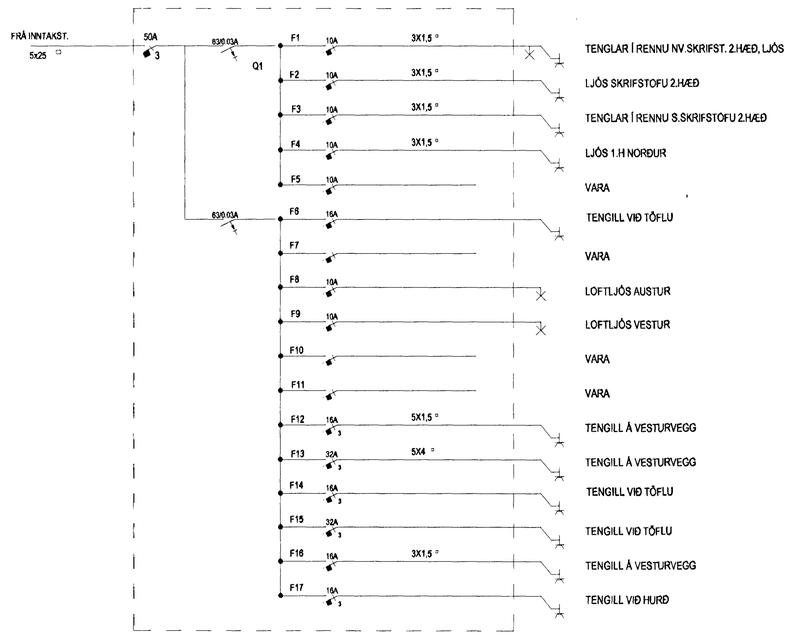

3565

BREYT: DAGS: LÝSING: TEIKNAÐ:

RAFLAGNIR

Lónsbraut 2
220 Hafnarfirði

BIL 10, 1. OG 2.HÆÐ
Lágspenna og einlínumyndir

MKV: 1:50	DAGS: 20.02'01
TEIKNAÐ: SEJ	SAMÞYKKT: ÞJJ
HANNAÐ: Sigurður Jón Jónsson	

260 101-10

VERKFRÆÐIFYRIRTÆKIÐ
VÍKINGUR HF
Skipholt 25, 105 Reykjavík
Sími: 511-3399
Fax: 511-3377
viking@viking.is
www.viking.is

© Víkingur
ÖLL AFNOT OG AFRITUN TEIKNINGA, AÐ HLUTA EÐA Í HEILD ER HÁÐ SKRIFLEGU LEYFI HÖFUNDA