


*
 ÞAR SEM FYRIRHUGUÐ STARFSEMI
 ER EKKI SKILGREIND IHVERJU BILGILDRI:
 ADUR EN HÚSD ER TEKIÐ INOTKUN VERÐUR BÚÐ AÐ SKILGRENA
 FYRIRHUGAÐA STARFSEMI IHVERJU BILI.

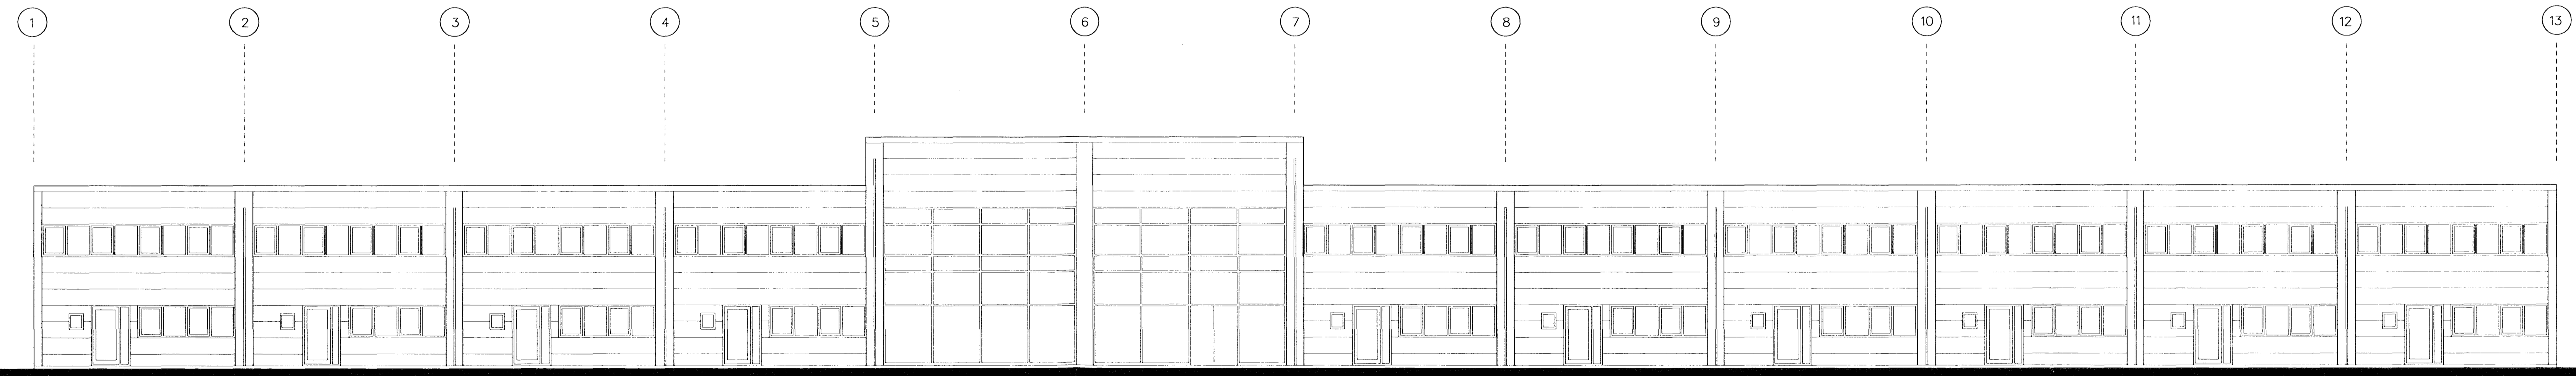

Útlit suður



Útlit norður

BYGGINGARLÝSING
 NOTKUN OG *
 STARFSEMI
 Þyggjngunni er hafnaðinn
 starfsemi, svo sem ýmis
 viðgerðajónusta fyrir smábóta-
 eigendur. Einnig eru fyrirtekin
 VER h/1 og Sudalst þar til húsá
 óætlodur í jóði starfsmanna er
 um það bil 3 - 6 hverju bli
 Stál

BURDARVIRKI:
 EINANGRUN:
 Stenull, 100 mm lveggjum þar
 sem starfsmanna ymi eru
 smáju/vinnurými er
 50 mm plastéinangrun lgrunplótu
 200 mm steinullþaki
 Hurðr- 3,0. Gólf- 0,3. Pak- 0,2.
 Útveggur- 0,4
 Gluggar
 Íkármar, gler vegið meðaltal,
 ík-gler)- 2,0.
 Útveggir, vegið meðaltal
 (veggfleir, gluggar og hurðr)-
 0,85.

ÚTVEGGR:
 stálsteðr, útlágs
 með vindvörn 100 mm steinullar
 einangrun 30mm loftun
 í vinnurými eru útveggir kladdir
 að innan með stáplötum
 í starfsmannarymum trefjagísi
 málad

ÞAK:
 4 gróðu halli læst málmklæðning
 með tvöföldum fás,
 200 mm stenull,
 ólþaknártiler eru utandleggjandi

KLÆDNING ÚTVEGGRJA:
 GLUGGAR:
 lítadar dplötur
 ógluggar, verksmájuframli.
 tvöfalt einangrunargler (ík-gler)
 með hámarks U-gildi (W/m2K) 2,0

LÉTTIR INNVEGGR:
 stógrind fylt m. steinull,
 klæðning í flokki 1

GÓLF:
 linóleum- og vinyllókar
 flötögn á smáju/vinnurými
 ljós litur á óklæðningu (blár),
 dilltáðr gluggar

LITR UTANHÚSS:
 lítastokkum
 innan á útveggjum og í
 hverk upp við þak

LOFTRESING:
 þau rými eru sem ekki
 laggja við útvegg eru vélrast

ÖRYGGISKERFI:
 Öryggisjónusta með nætur
 og helgarvakt
 (securitas eða sambærilegt)

BRUNAVARNIR:
 Út- og neyðarlýsing í samræmi við Byggingarreglugerð.
 Klæðningar allra veggie innanhús í flokki 1.
 Handslókkvitaski, reykskyrnjarar
 í samræði við eldvarnarlítil.

ENDURSKOÐUN	DAGS	VERK
A. Útlit yfir farin	05.07.1999	KMK
B. Texti í samb. við brunavarnir, samkv. óbendingu Brunamálastofn. ríkisins	06.07.1999	KMK
C.		
D.		
E.		
F.		
G.		
H.		

VERKHEIÐ
 IÐNADARHÚSNEDIAD LÖNSBRAUT 2
 VERKHAUÐI KENNITALA
 BYGGINGARFÉLAGIÐ LÖNSBRAUT 410699-2069
 HEIÐI TEIÐONGI
 ÚTLIT NORÐUR OG SUDUR, -KVARDI 1:100
 TEIÐI
 ARKITEKTAR ARK + GÖS, KMK
 YFIRÁRÁÐI
 Kari Magnússon arkitekt FAI
 Gunnar Óni Sigurðsson arkitekt FAI
 VERK NÚMUR 9901
 SUMMAREIÐI
 020 Hafnarhöfður
 BLAÐ NÚMUR 004
 Sími 555 4091/592 40 91
 Netfang hofn@arkitektar.is

DAGS ÚTGAFU 18.06.1999
 KENNITALA 140566-5949
 ÚTGAFA A, B
 ÚTGEFIÐ
 Sigurbjartur Halldórsson