



DEILI 8, frágangur þakkanti á göflum

1. Alklæðning Miravall 2 mm
2. L-knekti AIMg3
3. T-prófill AIMSIO,5
4. Skrúfa sjálfborandi rydfri
5. Aldraghnod með plasthettu í lit BULB TITE
6. Festing knektis við Z-band
7. 75 mm einangrun, silikonböðud
8. Allisti 50x2 mm lódrétt formadurí hábaru og limist með limkitti (á samskeytum plattna)
9. Alvinkill 50x50x2
10. Aláfella
11. Rakapólinn krossvidur 12 mm.
12. Tjórúpappi sodinn á
13. Þakeinangrun 200 mm, með áfastri rakavörn

SKÝRINGAR

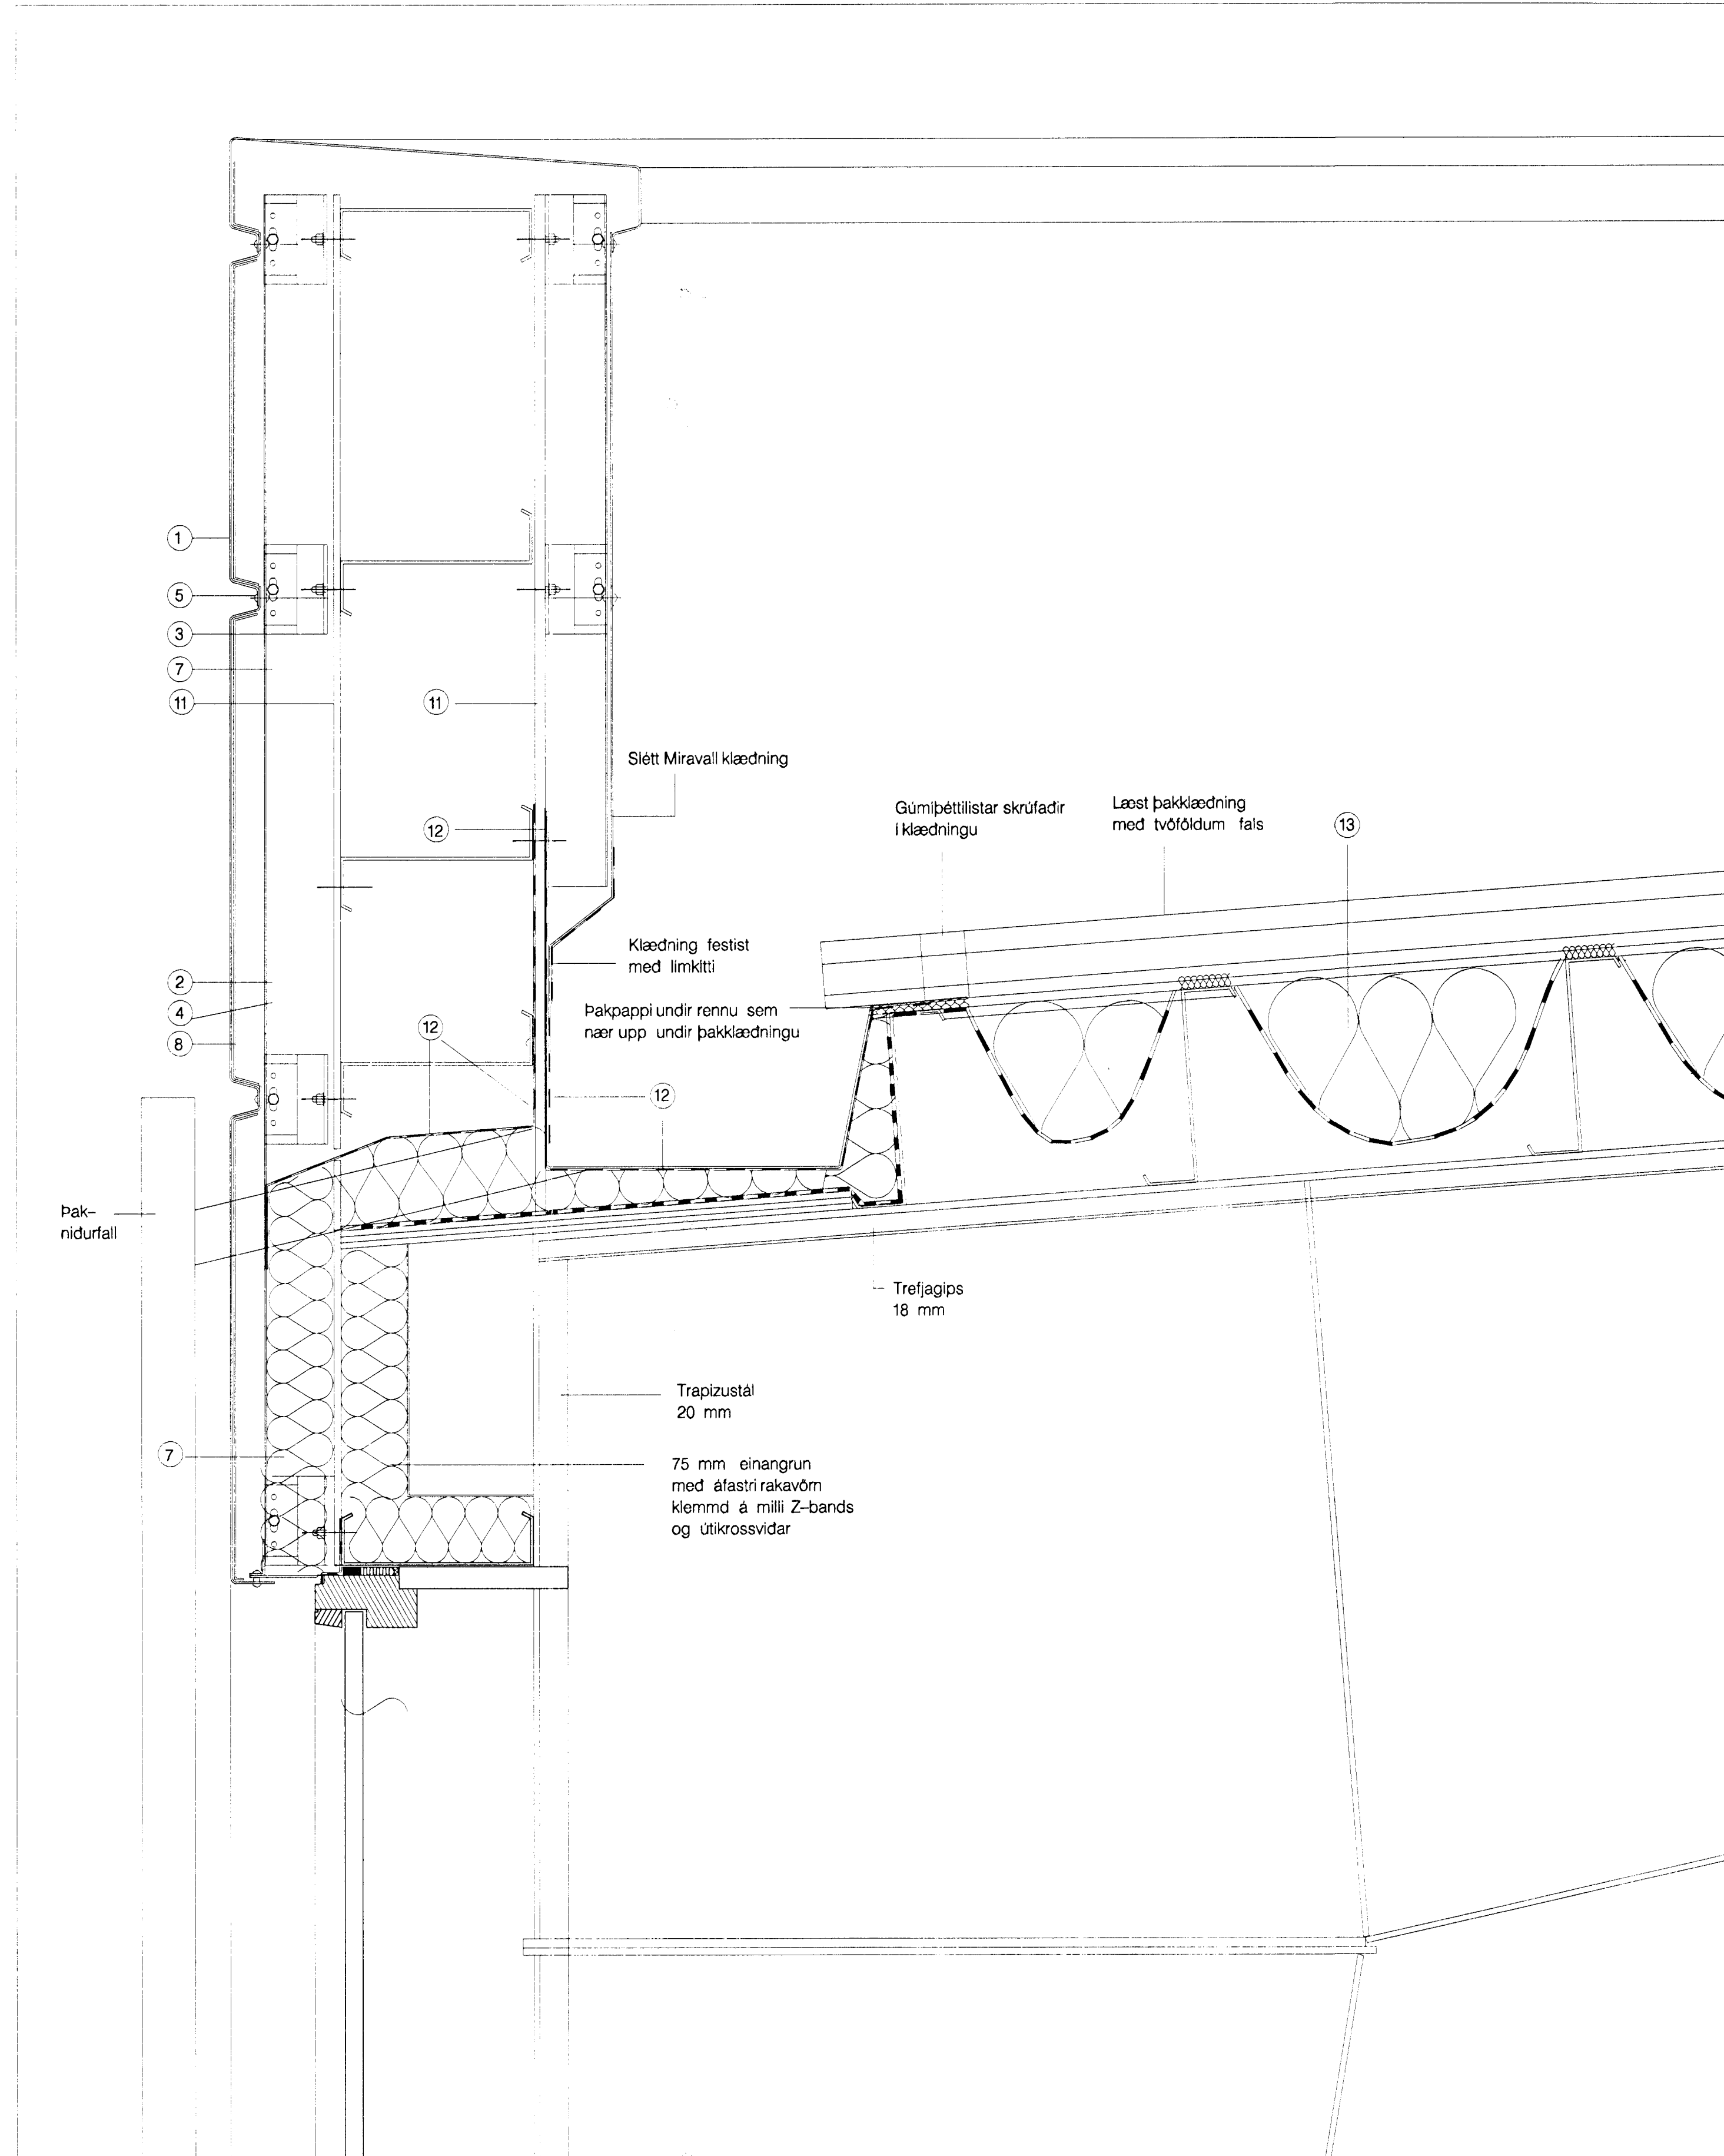

DEILI 7, frágangur þakkants á langhlid

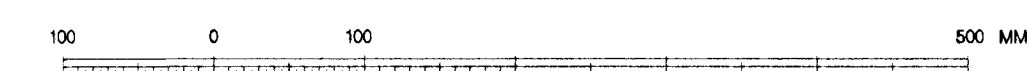

SKÝRINGAR

- Ólmál og adstaedur athugist á stadnum áður en smídi hefst.
- Ósamræmi í teikningum tilkynnist arkitektum.
- Ólmáleru 1 mm nema annad sé teikid fram.

| ENDURSKODUN | DAGS | TEKN | YFIR |
|-------------|------|------|------|
| H: | | | |
| G: | | | |
| F: | | | |
| E: | | | |
| D: | | | |
| C: | | | |
| B: | | | |
| A: | | | |

VERKJEM:
IDNADARHUSNEDI AD LONSBRAUT 2
VERKALAFI: BYGGINGARFELAGID LONSBRAUT 410699-2069
HEITI TEIKNINGAR: DEILIAF PAKKANTI, -KVARDI 1:5

ARKITEKTAR ARK + GÖS, KMK
YFIRFARD
Karl Magnus Karlsson Arkitekt FAI
Gunnar Örn Sigurðsson FAI
Summasgur 3
250 Hafnarfjörður
Sími 555 4691/4697 46 91
Netfang karma@mmmedia.is

DAGS UTGAFU: 18.10.1999
KENNITALA UTGEFANDA: 140566-5949
STJERI: A1
ENDURISK: V02

Byggingarvirkni Háskóla Íslands
Afgreitt þann
Karl Magnus Karlsson
Sigurbjartur Halldórsson

TEIKNINGU ER HÖFUAÐ MEÐ NERAM HETIÐ AD HELTA TIL EÐR I HELL AD BRUKELE LITTE HOUDEN