

GRUNNMYND 1.HÆÐ, 1:50

GRUNNMYND 2.HÆÐ, 1:50

ÚTGÁFUERILL


NÚMÉR:	DAGS:	SKÝRINGAR:	HANNAÐ:
NR	XX.XX.XX	XXX	XXX
DAGS. UNDRISKRIFTAR:		NAFN OG KT. SAMRÆMINGARHÖNNUNÐAR:	
UNDRISKRIFT SAMRÆMINGARHÖNNUNÐAR:			

OFNASKRÁ  $\Delta t = 40^\circ\text{C}$


OFN NR.	AFL W	GERD	HÆÐ mm	LENGD mm	STADS. STÖTA	OFNLOKAR
BLÁSARI	3800	XXX	XXX	XX	XXX	XXX
01	4800	33-2150	700	2150	A - D	BAKRÁSARLOKI FJVR
02	4800	33-2150	700	2150	A - D	BAKRÁSARLOKI FJVR
03	1200	22-1150	500	1150	C - B	FRAMRÁSARLOKI RA-2000
04	510	21-550	500	550	C - D	BAKRÁSARLOKI FJVR
05	400	21-450	500	450	C - D	BAKRÁSARLOKI FJVR
06	300	21-450	500	450	A - B	FRAMRÁSARLOKI RA-2000
07	3000	23-1750	700	1750	C - D	FRAMRÁSARLOKI RA-2000
08	3000	23-1750	700	1750	A - B	FRAMRÁSARLOKI RA-2000

SKÝRINGAR:

- HL HANDLAUG
- VS VATNSSALERNI
- BK BADKER
- SB STEYPIBAD
- BS BRUNASLANGA
- EV ELDHÓSVASKUR
- SP SPÓLSLANGA
- SV SKOLVASKUR

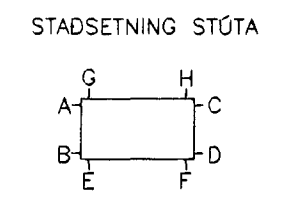

SJÁ SKÝRINGAR Á TEIKN: 411

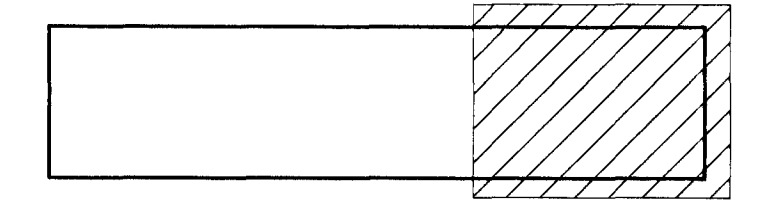

LYKILMYND

ÖLL AFMÓT OG AFRITUN TEIKNINGAR, AD HLUTA EDA HEILD, ER HÁÐ SKRIFLEGG LEYFI HÖFUNDA.



GARÐATORG 7 - 210 GARDABÆR. SÍMI: 544 8600 - FAX: 544 8601  
 GSM: 862 8606, 694 3036 NETFANG: jong@snertill.is

HEITI VERKS:

LÓNSBRAUT 2

HAFNARFIRÐI

Bygginguáttíðni Hafnarfjarðar  
 Afgreitt þann

OFNA OG NEYSLUVATNSLÖGNIR 16 FEB. 2000  
 GRUNNMYND  
 1. og 2.HÆÐ

HEITI TEIKNINGAR:  
 Sigurbjartur Halldórsson

MELT:	TEIKNND:	RR	GEYMSLUNÚMÉR:	423	VNR:	00.006
HANNAÐ:	YFRFAR:	RR	MKV:	1:50	NR. TEIKNINGAR:	423
DAGS. UNDRISKRIFTAR:	NAFN OG KT. HÖNNUNÐAR:	Jón Guðmundsson	280255-4329			

UNDRISKRIFT HÖNNUNÐAR: *Jón Guðmundsson*

ÚTGÁFA: